CALC. BY DATE	LAK - 306 - 7.12	OHIO
CHKD. BY DATE		FHWA REGION 5

449
452

80
83

OVERLAP AREAS				
PARCEL NO.	EASM'T REQ'D.	TOTAL S.F.	TEMP.	SEWER
145	T & R	4,557 S.F.	4,452 S.F.	105 S.F.
154	T & R	1,476 S.F.	1,272 S.F.	204 S.F.

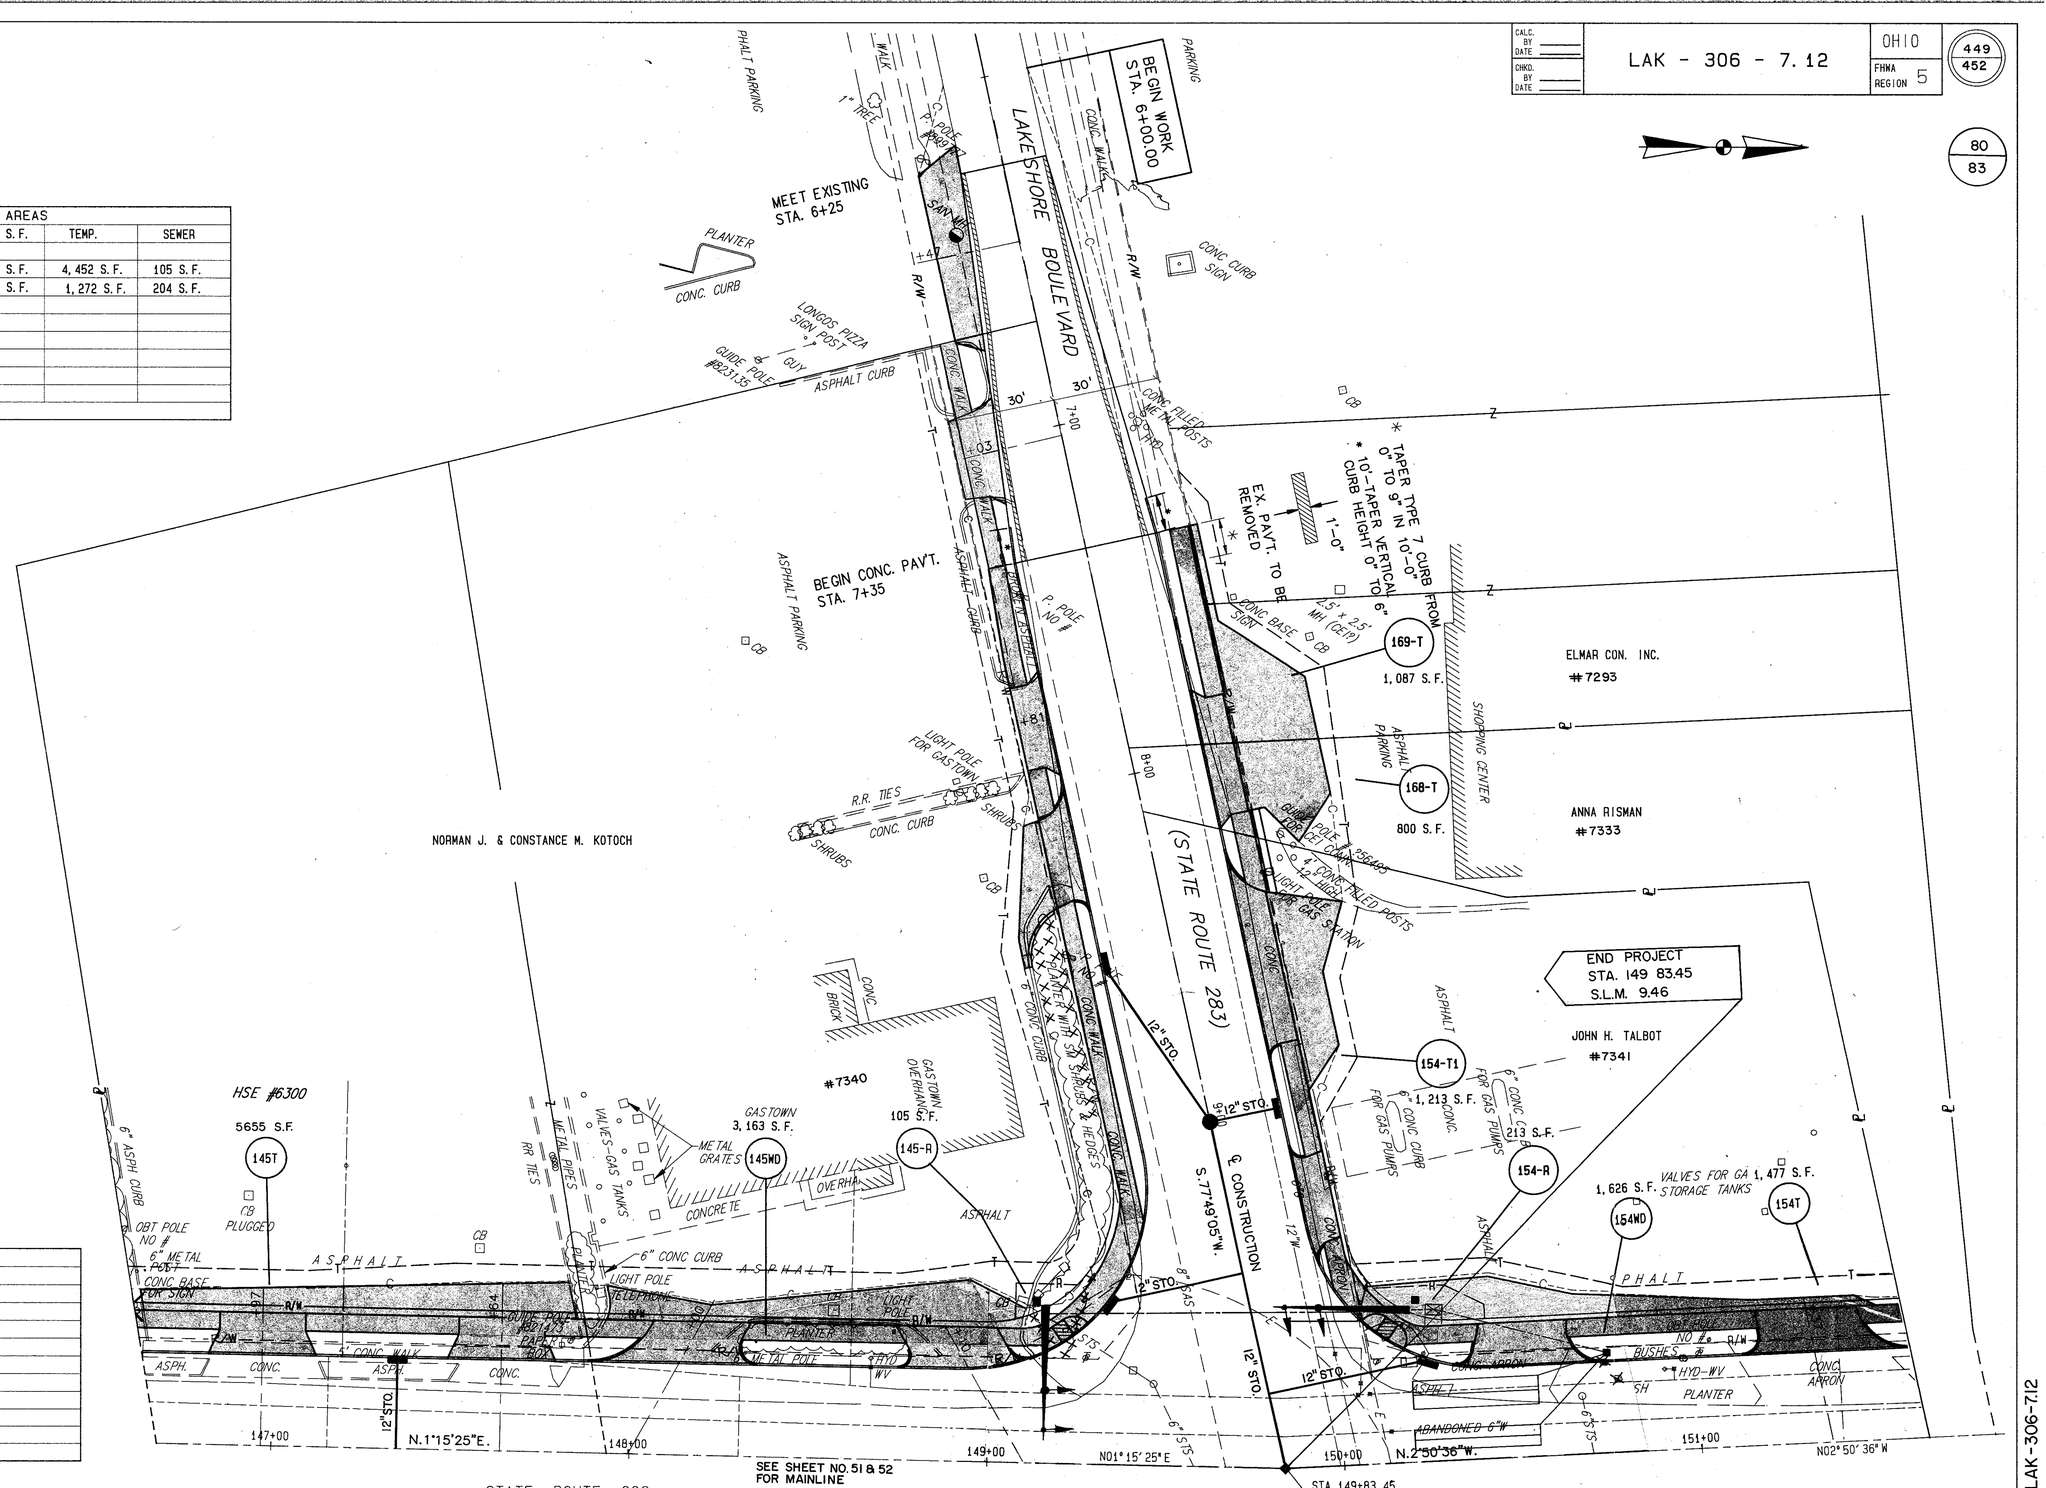

REV.	DATE	
	7-19	REVISED 145-T.
COMPLETION DATE:		

5-29-90

LAK-306-7.12

RIGHT-OF-WAY PLANS AT LAKESHORE BLVD. (WEST)