PLOTTED BY: jgrmovse
PLOTTED FROM: I:\PROJECTS\pid09866\09866gxe.dgn

09866gxe.dgn

PLOT SUBMITTED: 10-FEB-1999 07:42

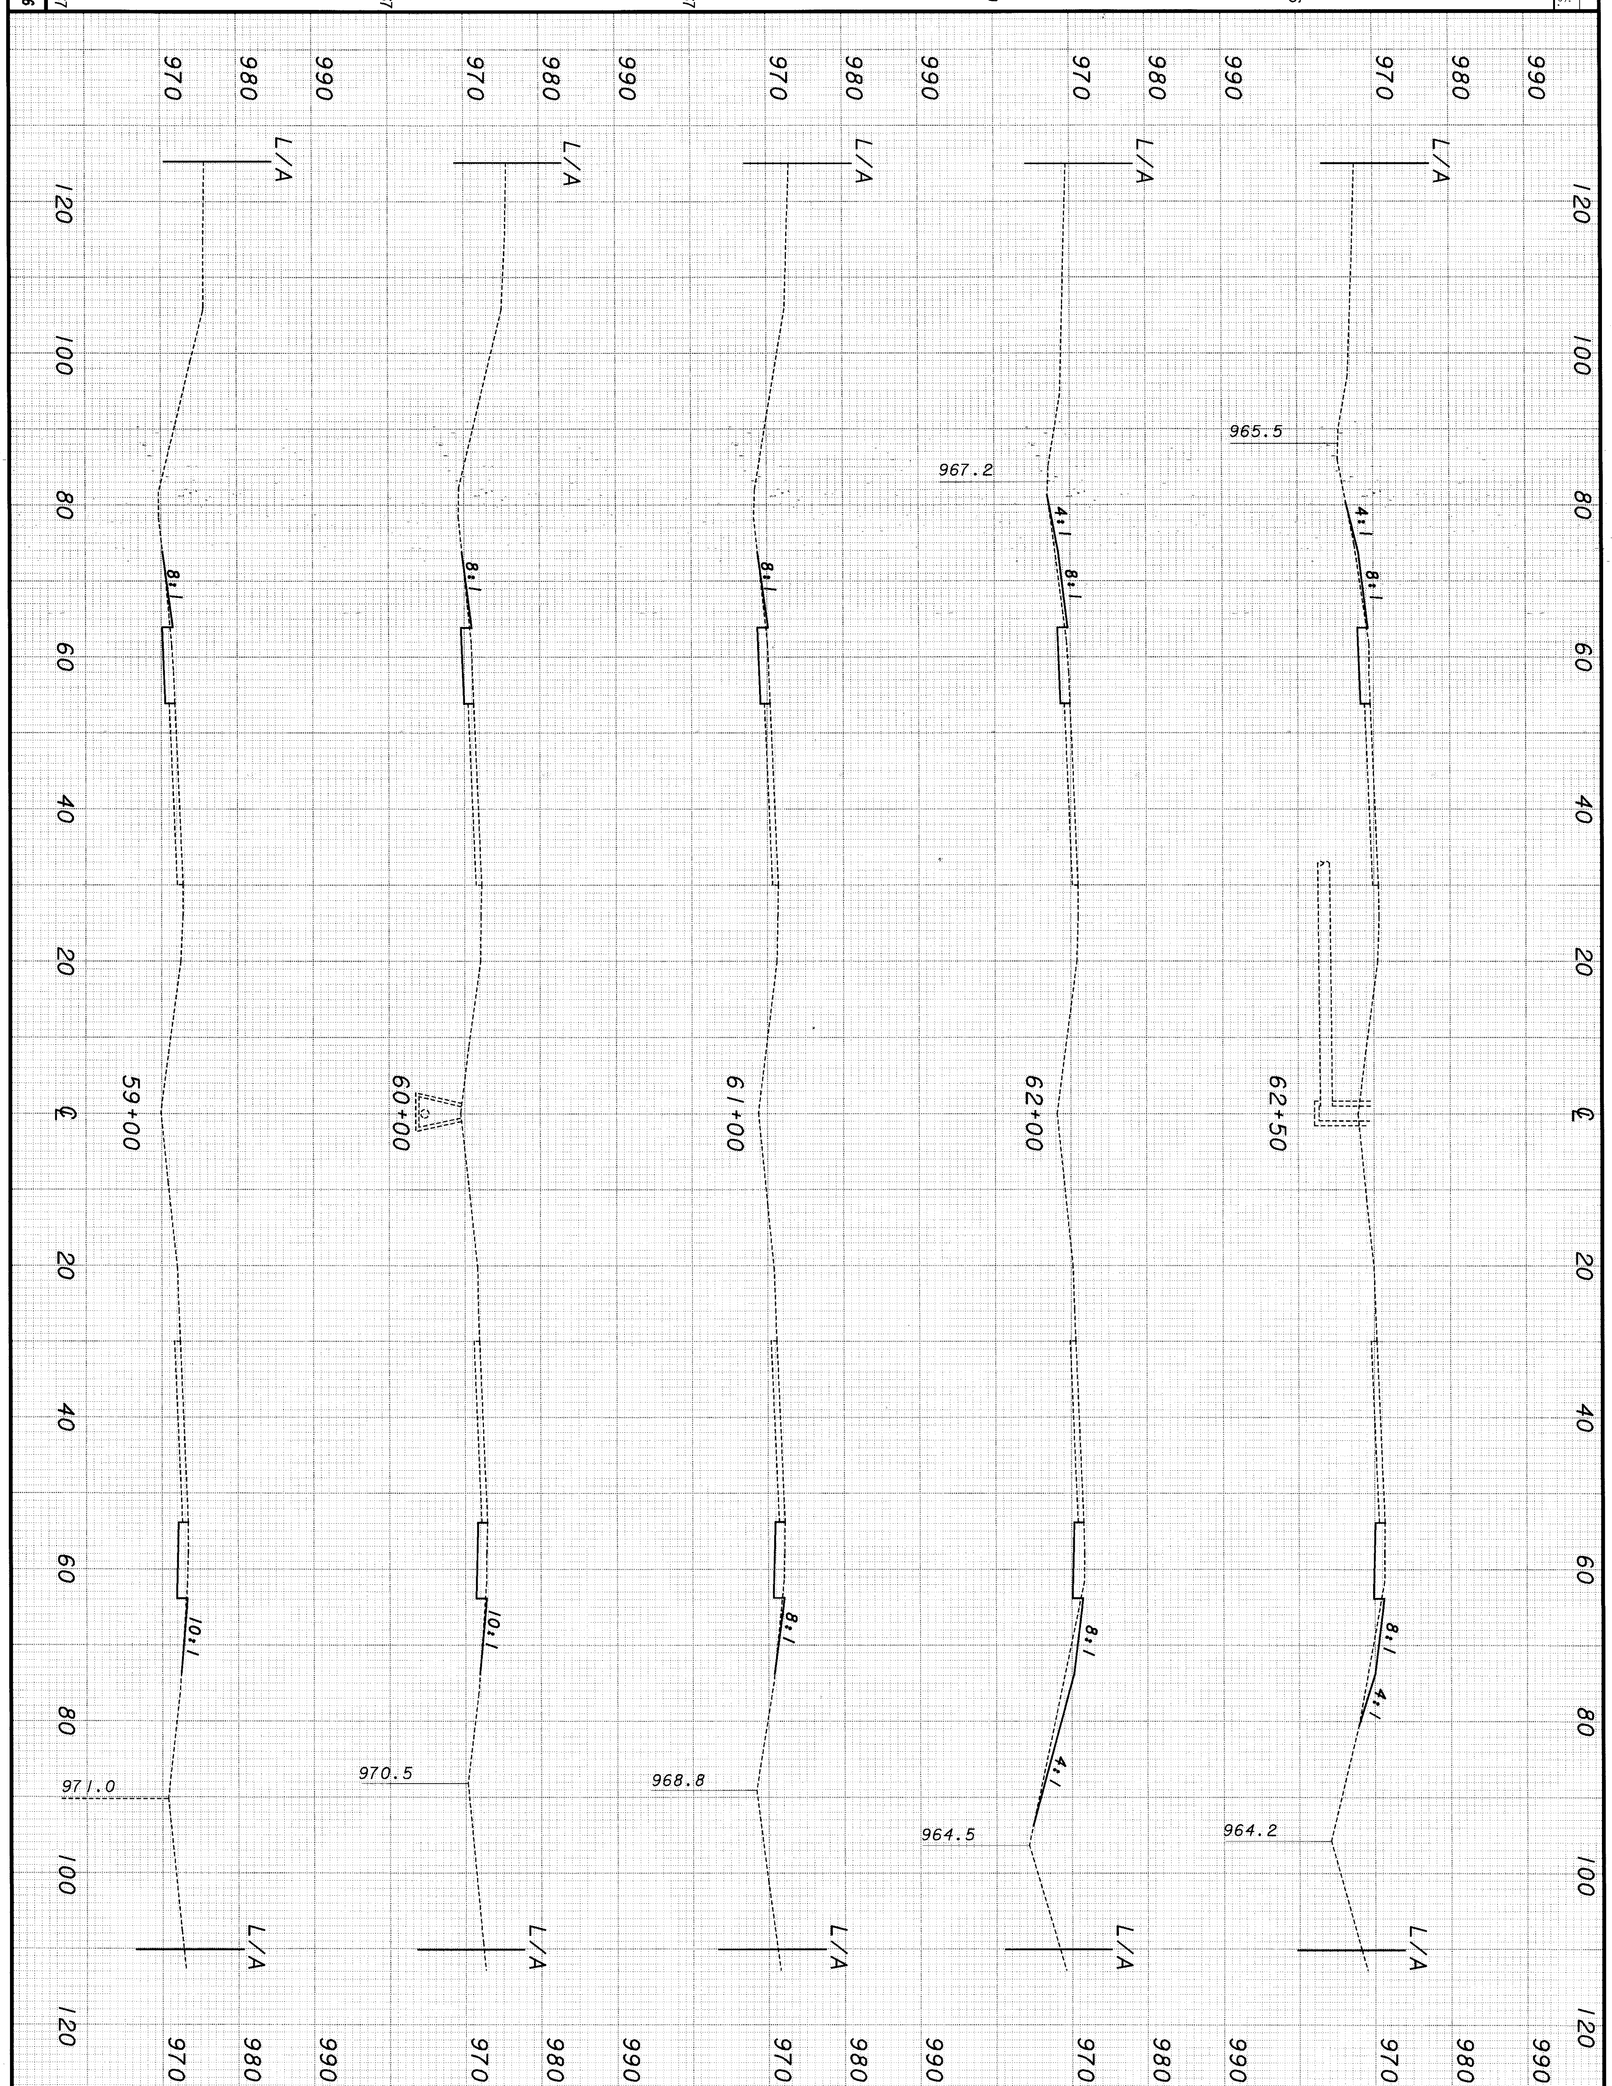

SHEET TOTAL	END AREA CUT	END AREA FILL	VOLUME CUT	VOLUME FILL
421	25	3	94	9
116	25	2	93	9
	25	3	92	10
	26	25	94	52
	26	13	48	36

94 / 196

LAK-44-0.01

CROSS SECTION SHEET - S.R. 44
STA. 59+00 TO STA. 62+50

CALCULATED XXX
CHECKED XXX