PLOTTED BY: jgrmovse
PLOTTED FROM: I:\PROJECTS\pid09866\09866gxk.dgn

09866gxk.dgn

PLOT SUBMITTED: 10-FEB-1999 07:48

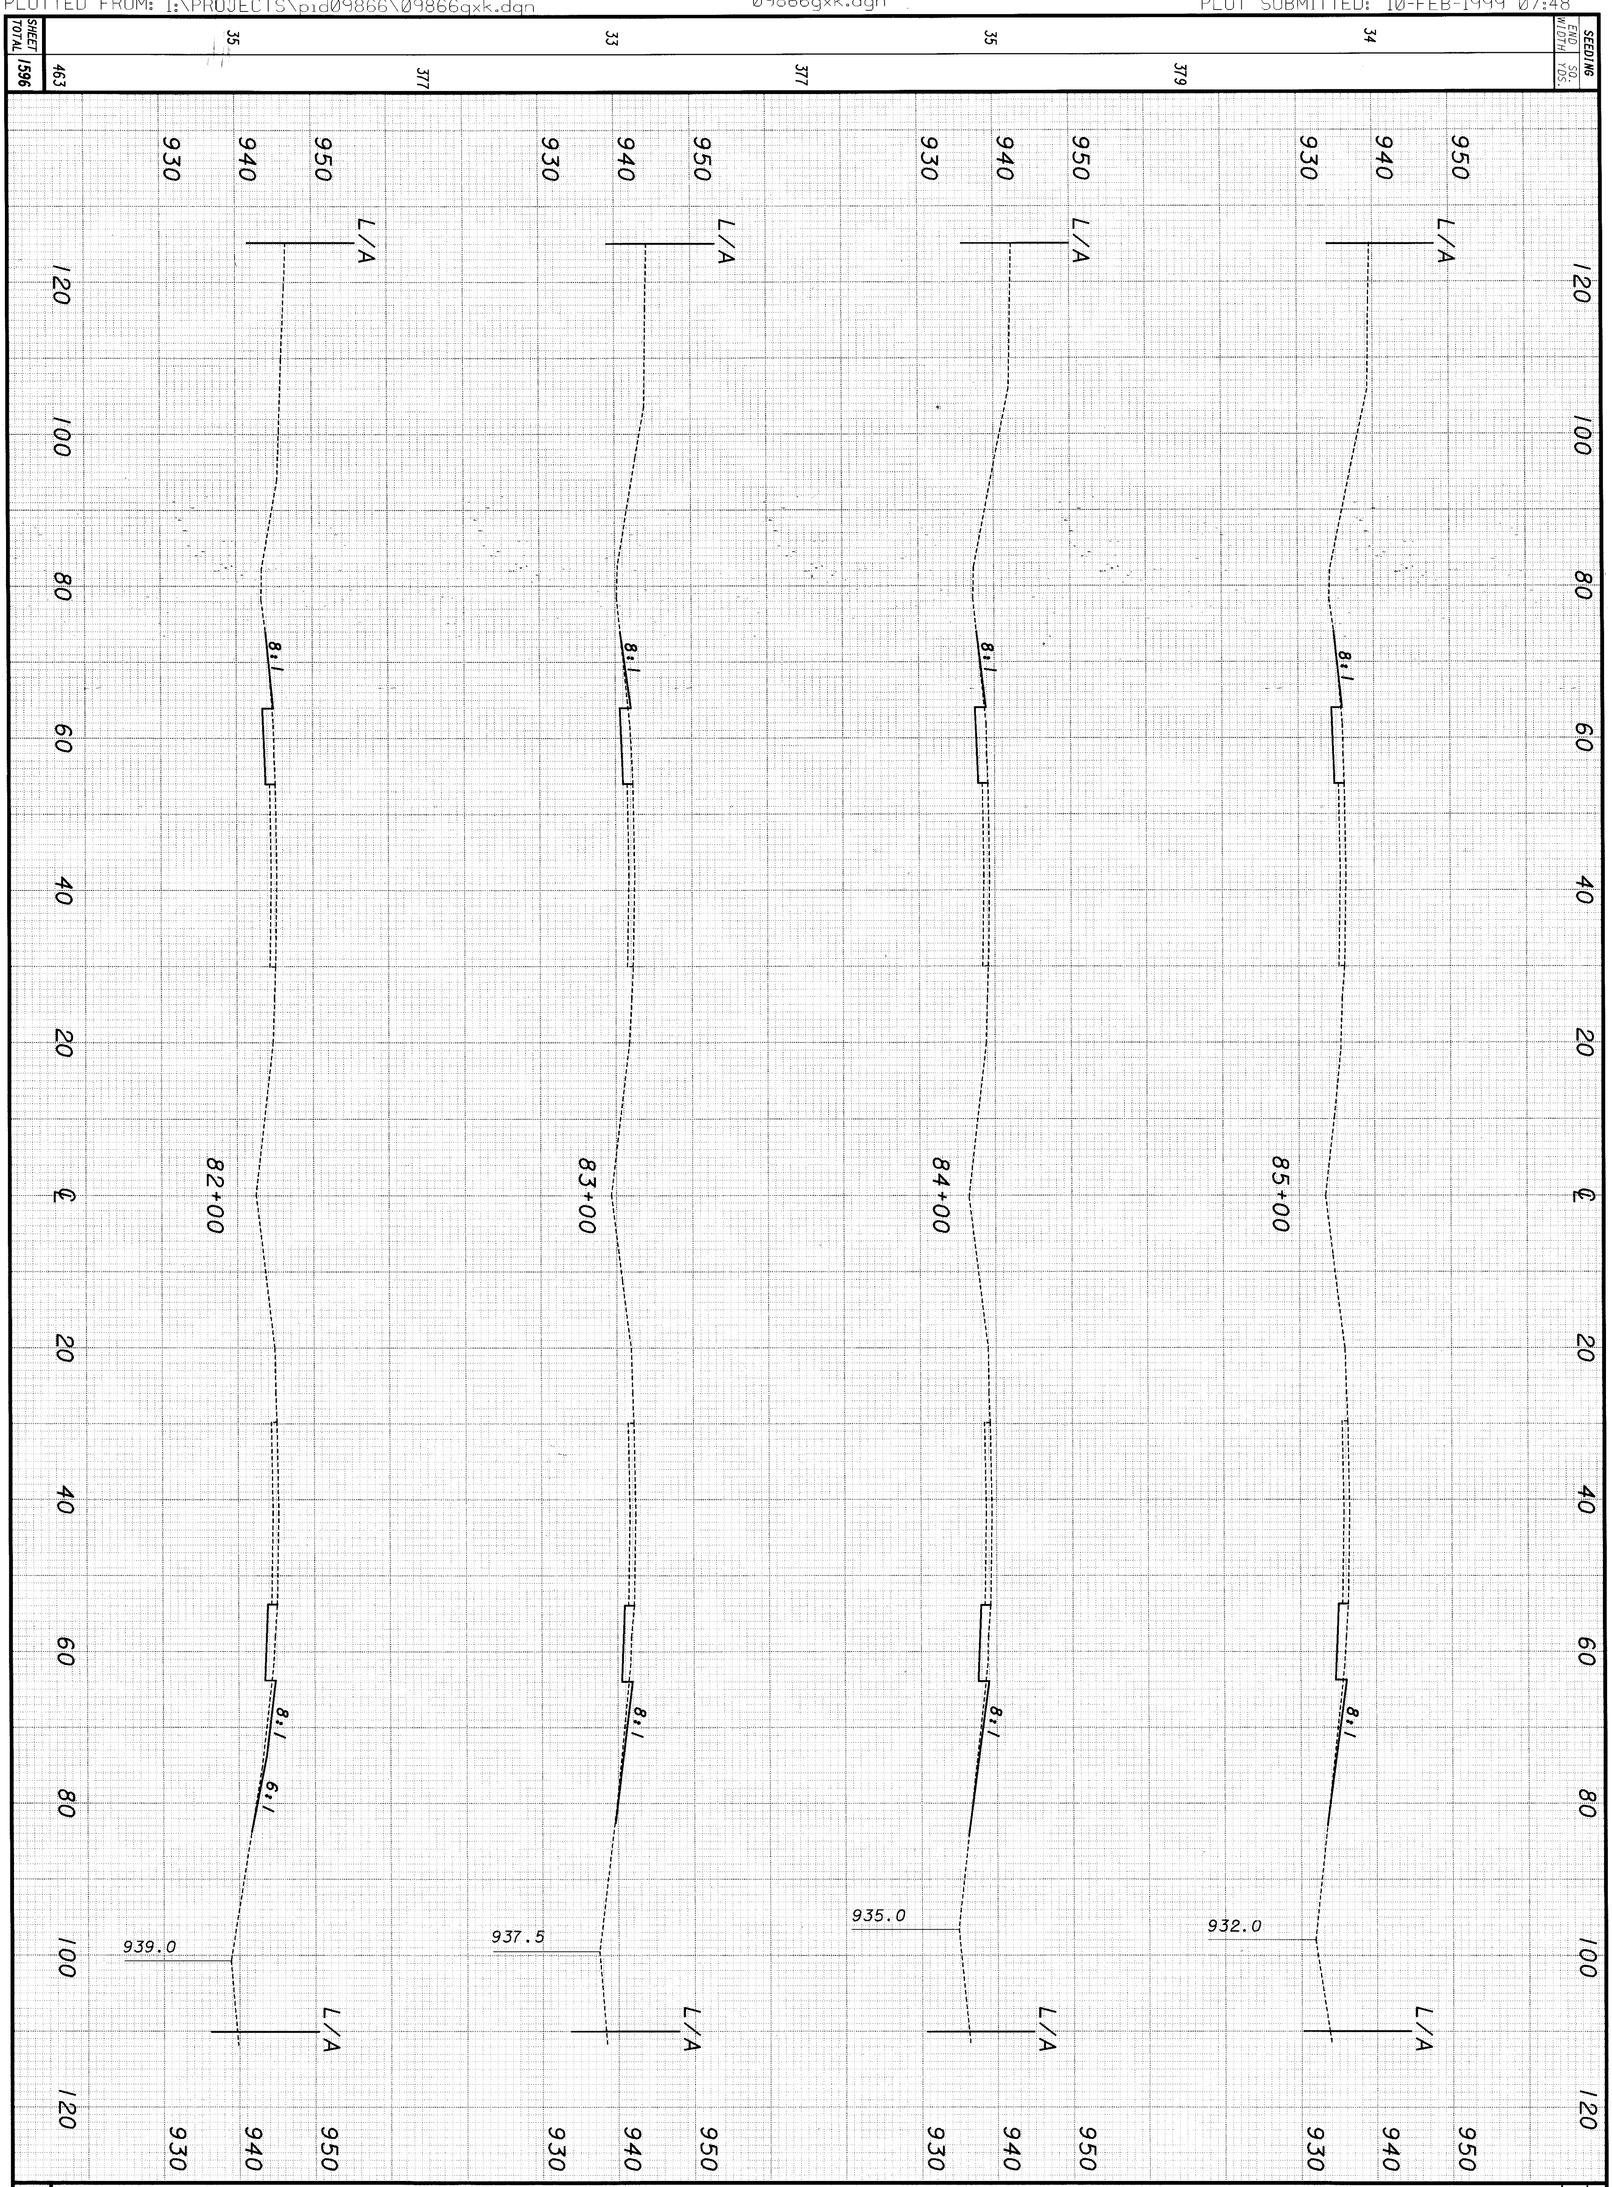

SHEET TOTAL	END AREA	CUT	24	23	24	24
		FILL	7	6	5	5
351	VOLUME	CUT	89	86	87	89
119		FILL	52	26	22	19

100 / 196

LAK-44-0.01

CROSS SECTION SHEET - S.R. 44
STA. 82+00 TO STA. 85+00

CALCULATED XXX

CHECKED XXX