PLOTTED BY: jgrmovse
PLOTTED FROM: ℄PROJECTS℄pid09866℄09866xcb.dgn 09866XCB.DGN PLOT SUBMITTED: 10-FEB-1999 10:32

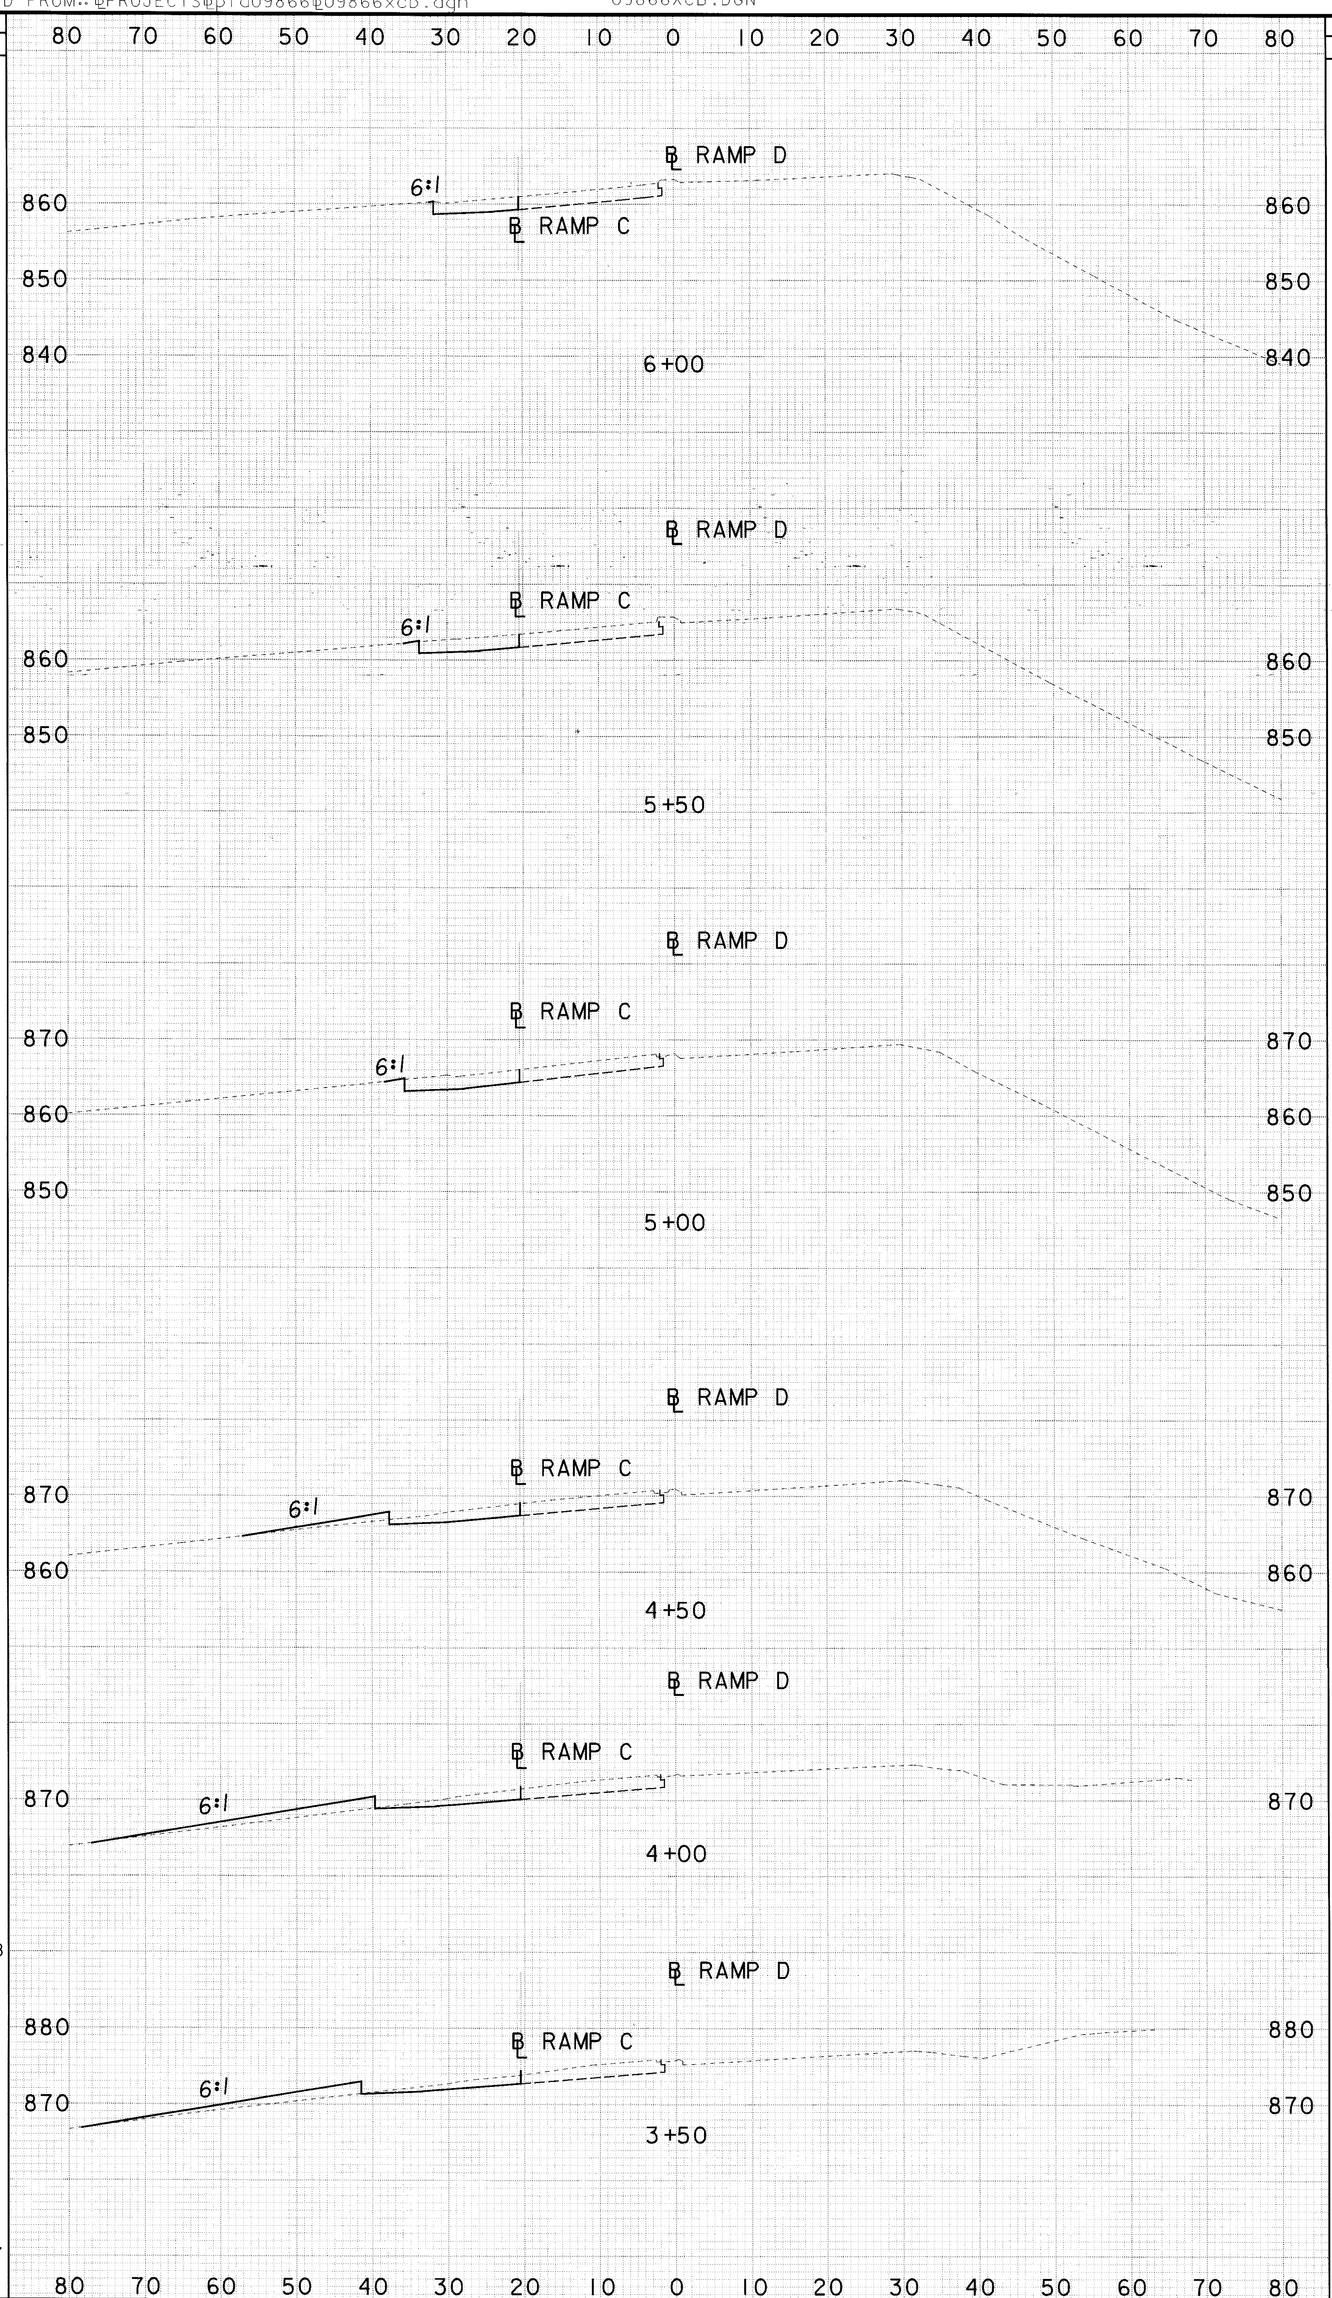

SEEDING END WIDTH	SEEDING SQ. YDS.	END AREA CUT	END AREA FILL	VOLUME CUT	VOLUME FILL
1		17	1		
	8			36	2
2		22	1		
	14			44	2
3		25	1		
	64			43	10
20		21	10		
	161			34	38
38		16	31		
	208			28	57
37		14	31		
	217			35	55
	672 SHEET TOTAL		SHEET TOTAL	220	164

196 | 127

LAK-44-0.01

CROSS SECTION SHEET - S.R. 44/I.R. 90 RAMP C
STA. 3+50 TO STA. 6+00 RAMP D

CALCULATED MTH
CHECKED BJK