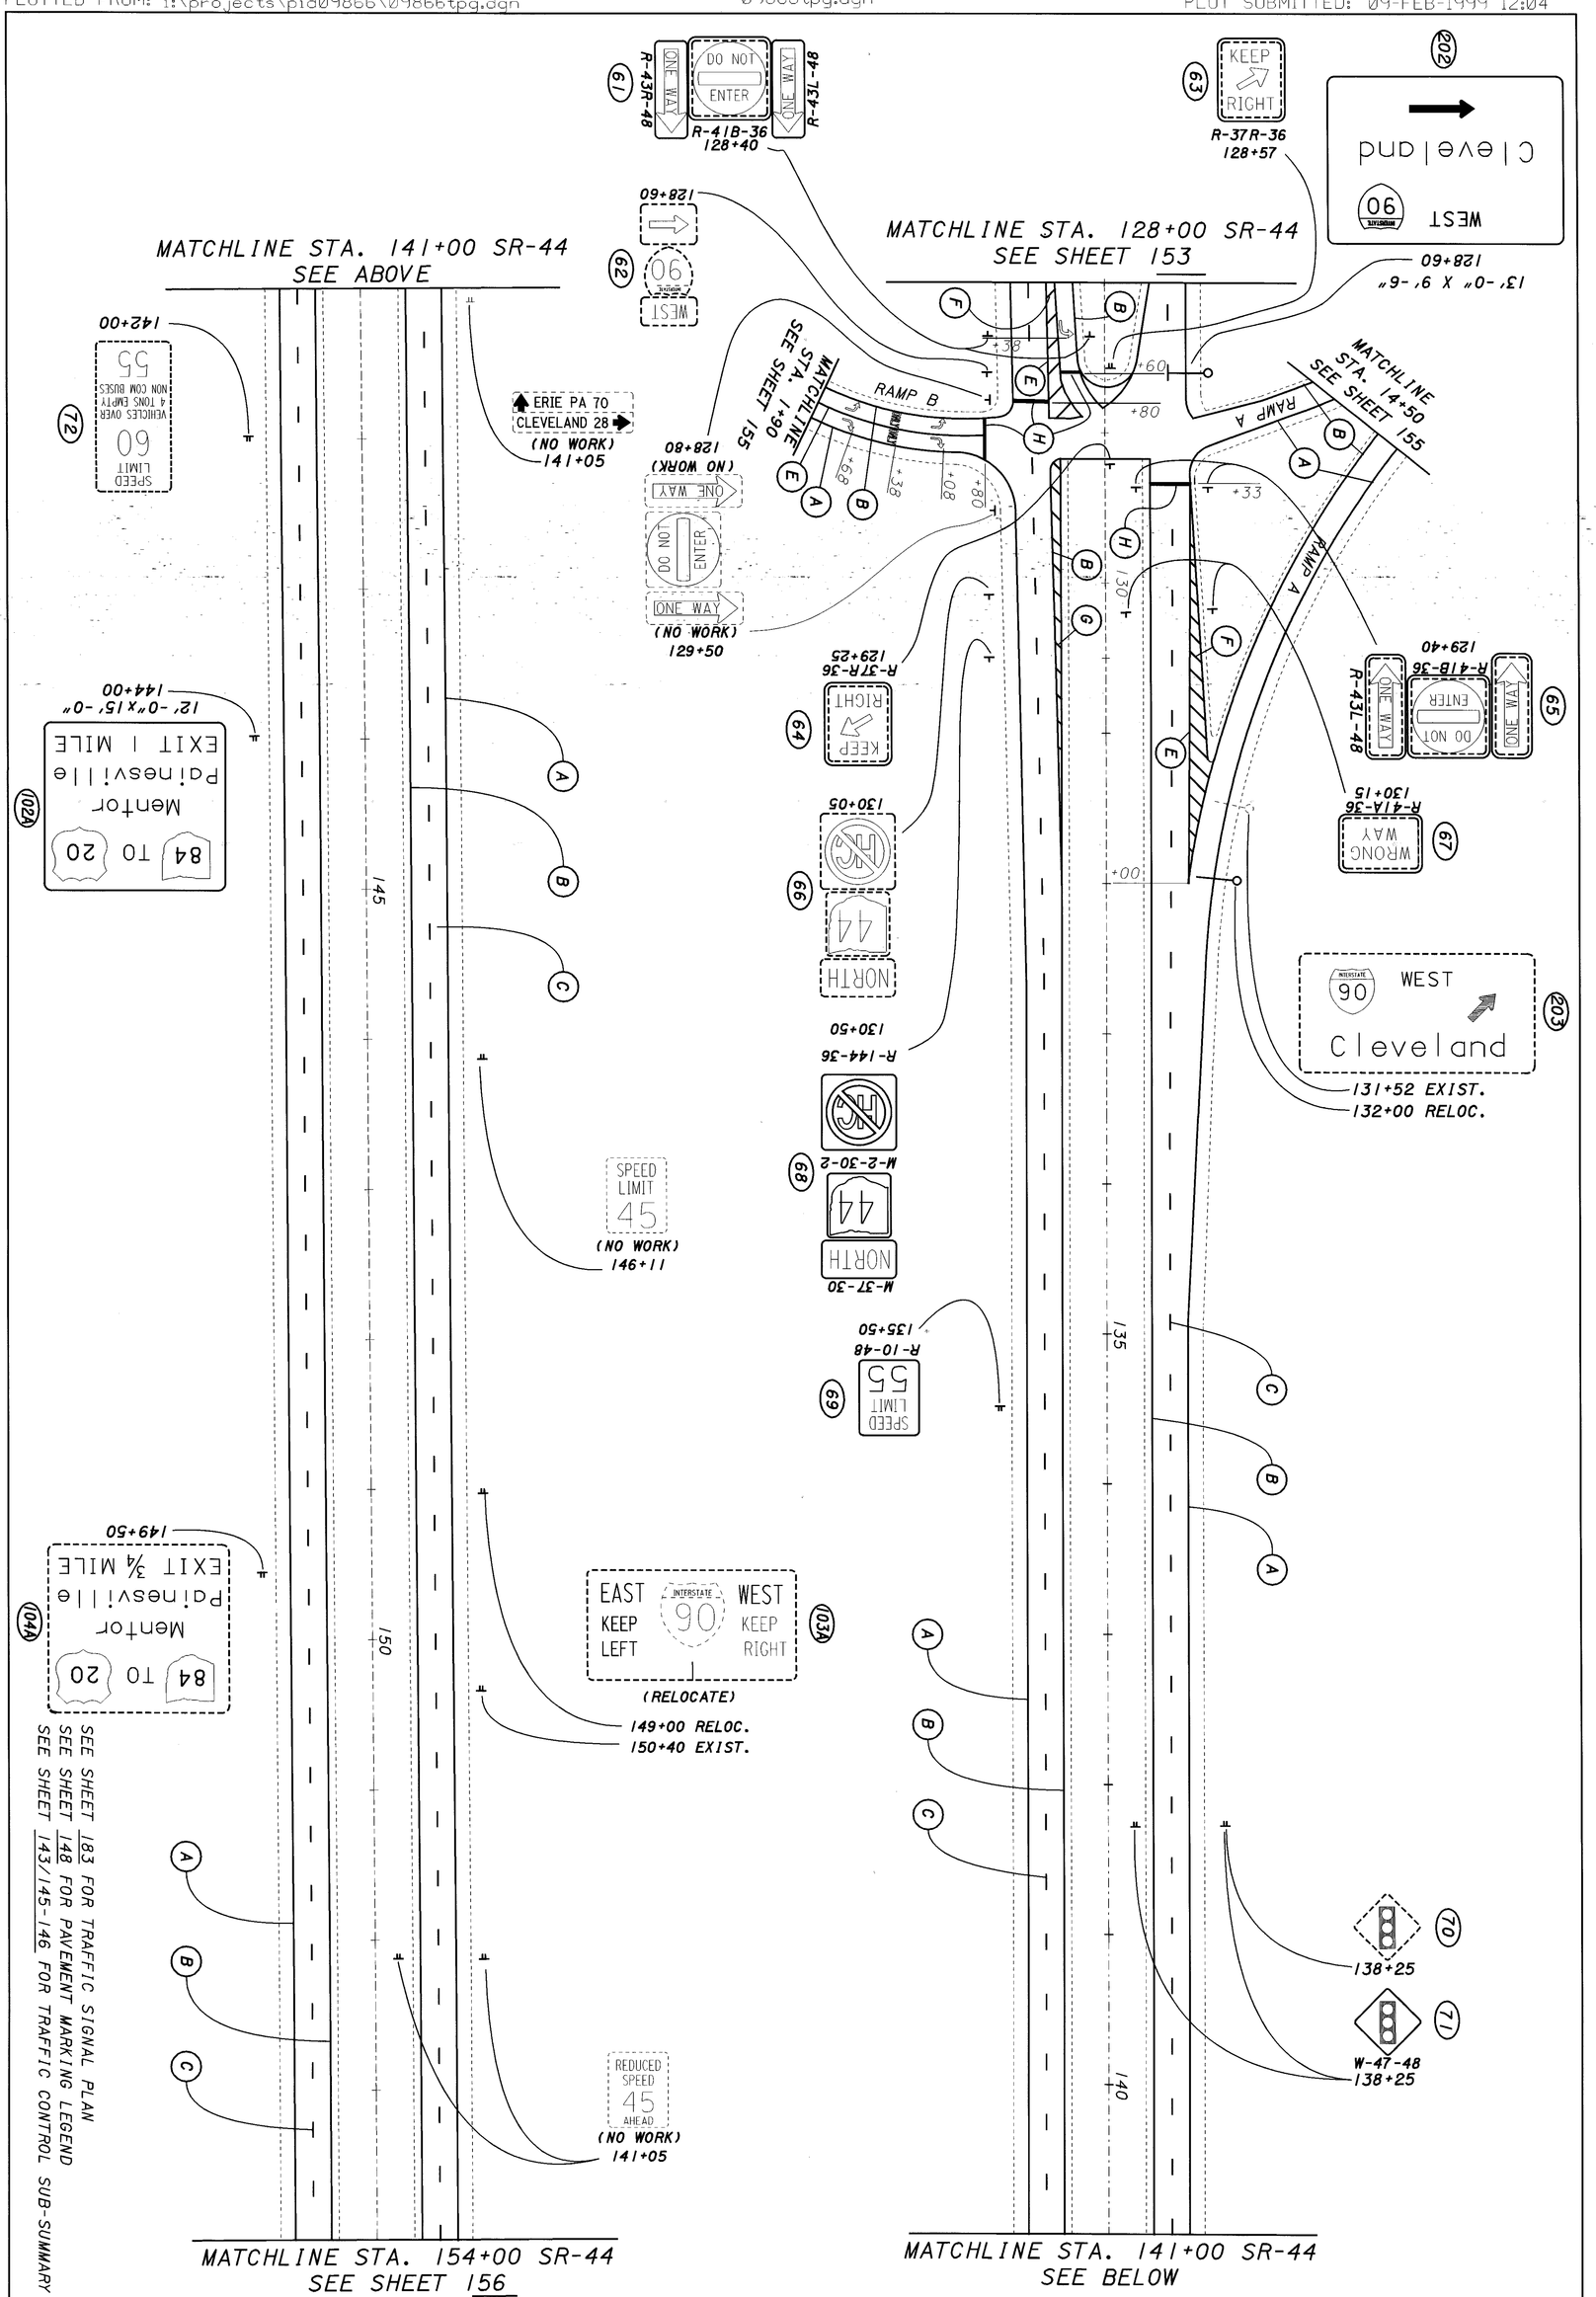

154 / 196	LAK-44-0.01	TRAFFIC CONTROL - S.R. 44 STA. 128+00 TO STA. 154+00	CALCULATED JEL CHECKED FLK 0 50 100 SCALE IN FEET