FED. RD. DIVISION	STATE	PROJECT	
2	OHIO		

31
228

LAKE COUNTY
LAK-44-1.70

Seeding		End Area		Volume	
Width Feet	Area Sq.Yds.	Cut	Fill	Cut	Fill
278					
	1481	445	3020		
				433	16006
255		23	8266		
	1327			31	13160
223					
	1222			10	5947
				13	9409
218		4	4215		

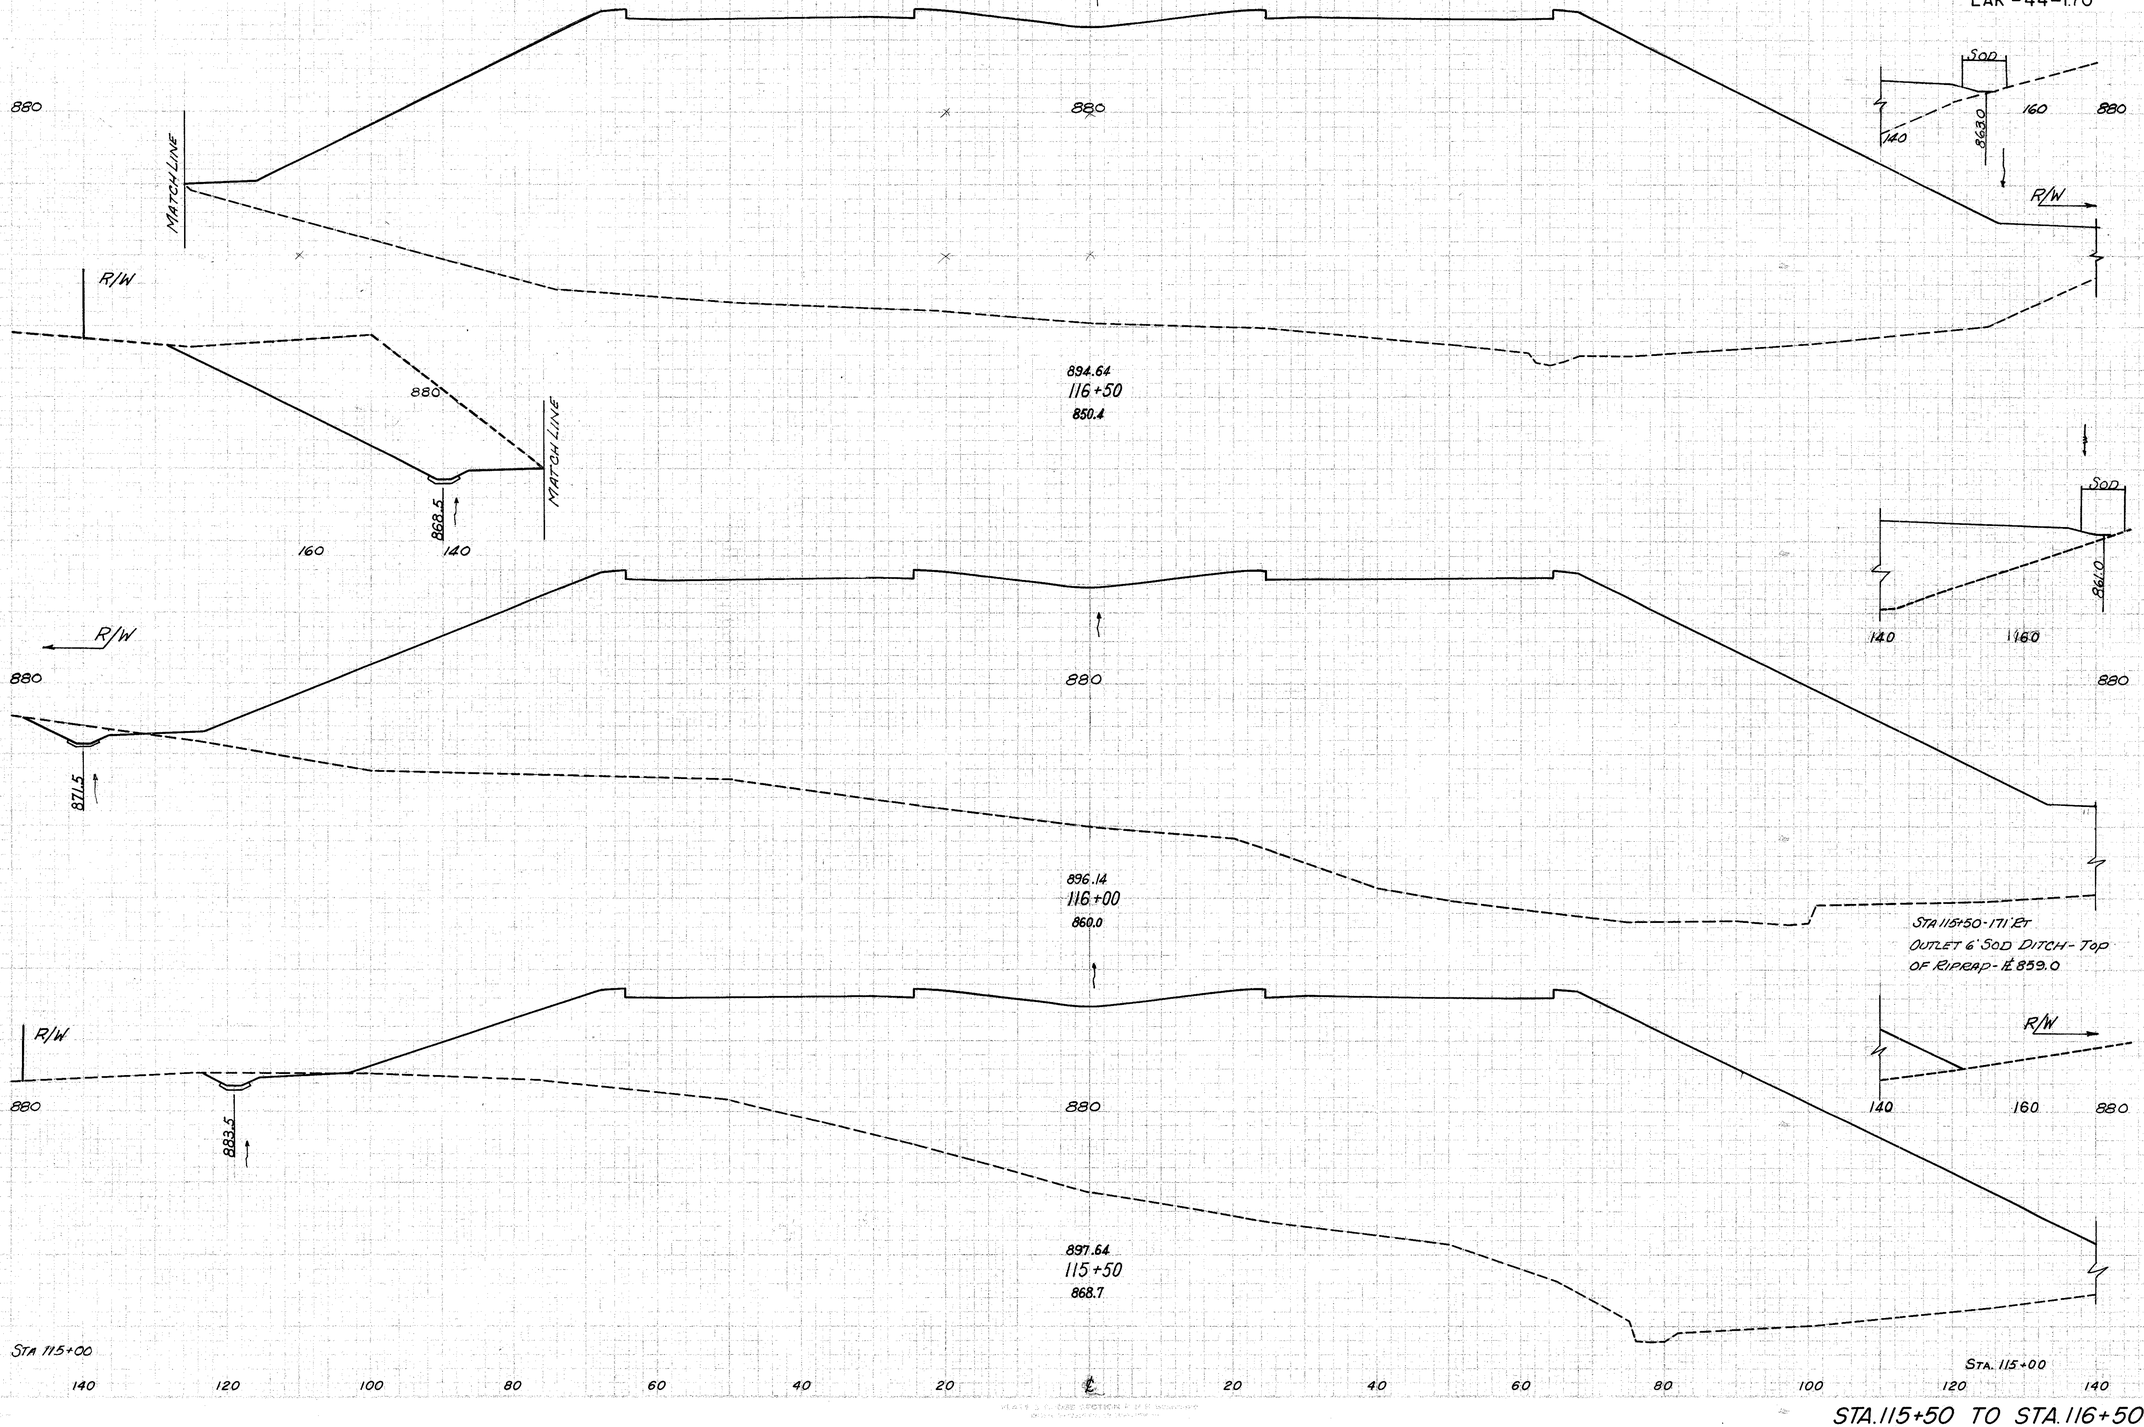

STA. 115+50 TO STA. 116+50