FED. RD. DIVISION	STATE	PROJECT	
2	OHIO		

37/228

LAKE COUNTY
LAK-44-1.70

Seeding	
Width Feet	Area Sq.Yds.

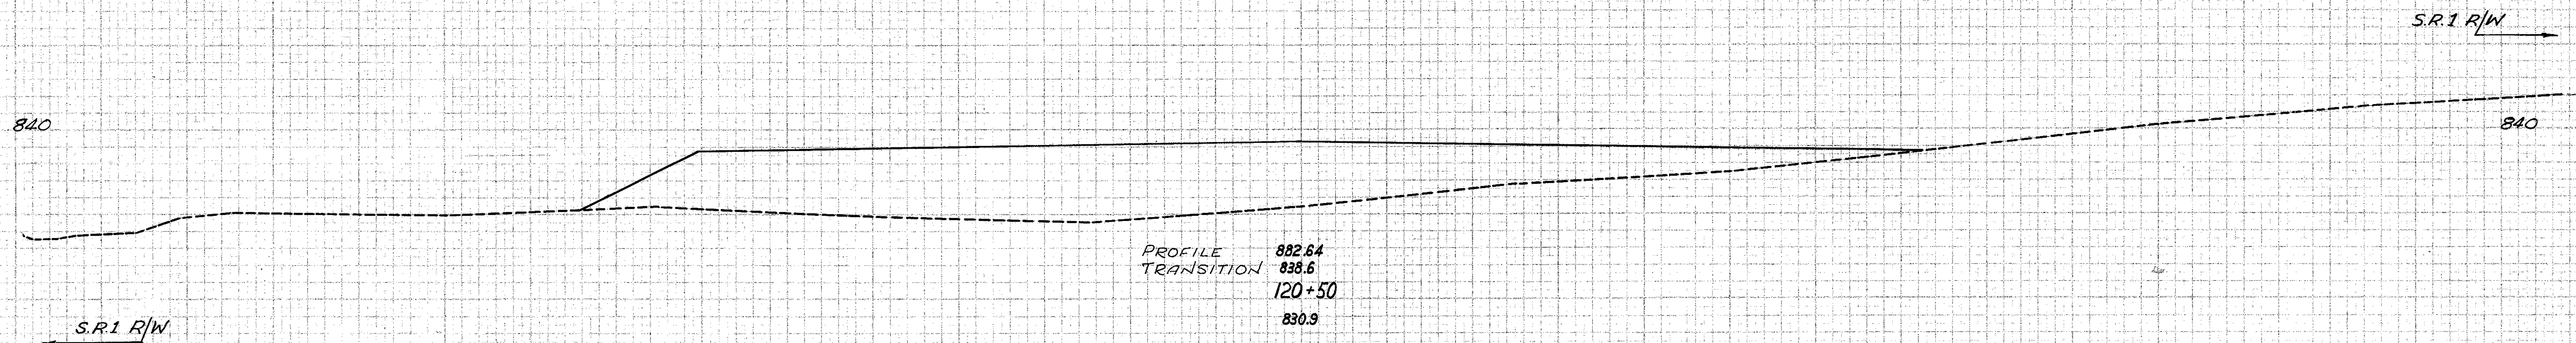

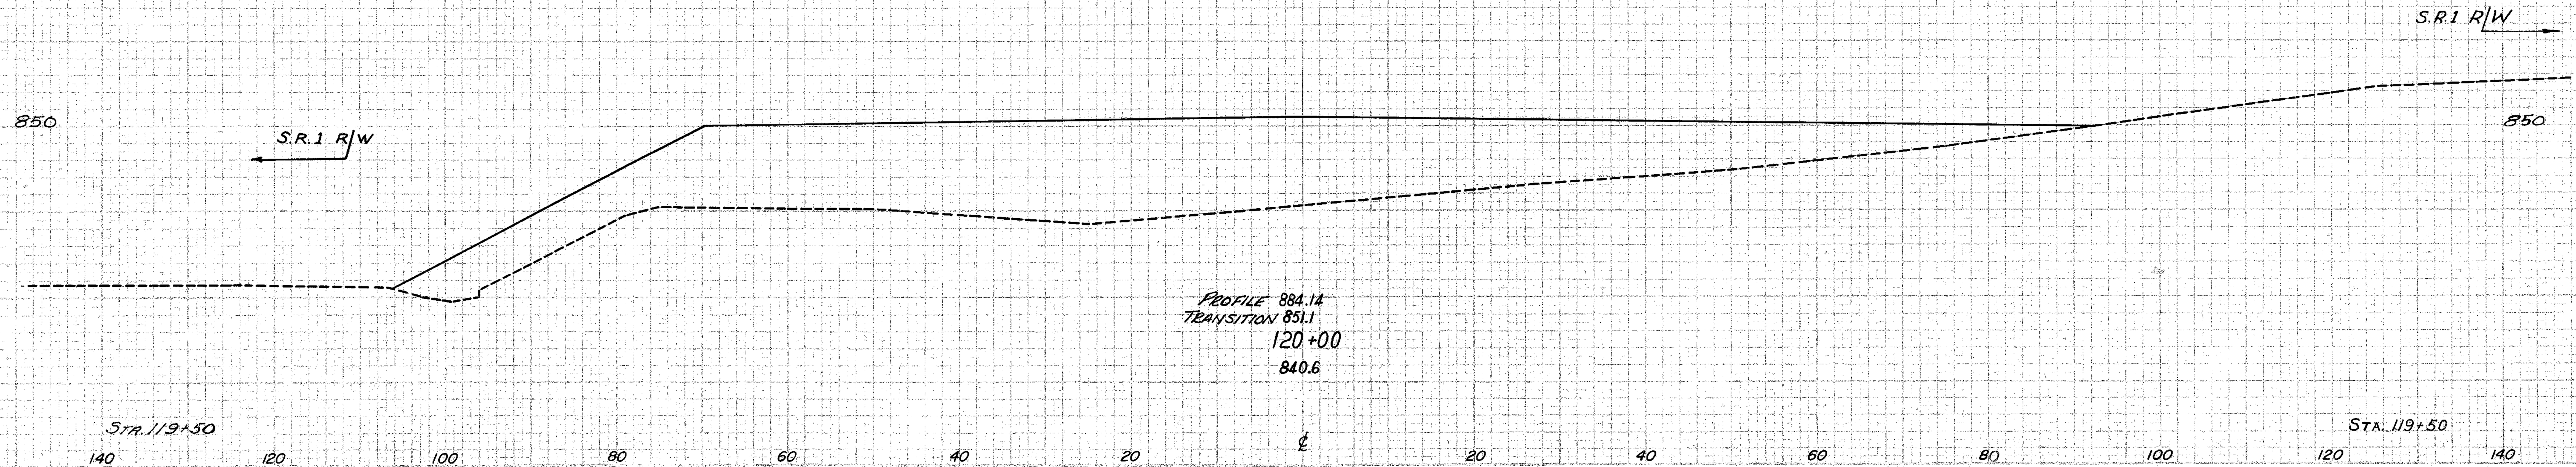

End Area		Volume	
Cut	Fill	Cut	Fill
0	966		
		0	2292
0	1509		
		0	4400
0	3243		

C.N. 6-23-58
J.P.C. 6-24-58

STA.120+00 TO STA.120+50