FED. RD. DIVISION	STATE	PROJECT	
2	OHIO		

42
228

LAKE COUNTY
LAK -44-1.70

Seeding	
Width Feet	Area Sq.Yds

End Area		Volume	
Cut	Fill	Cut	Fill
	0.20502		
			0.5100
			0.18837

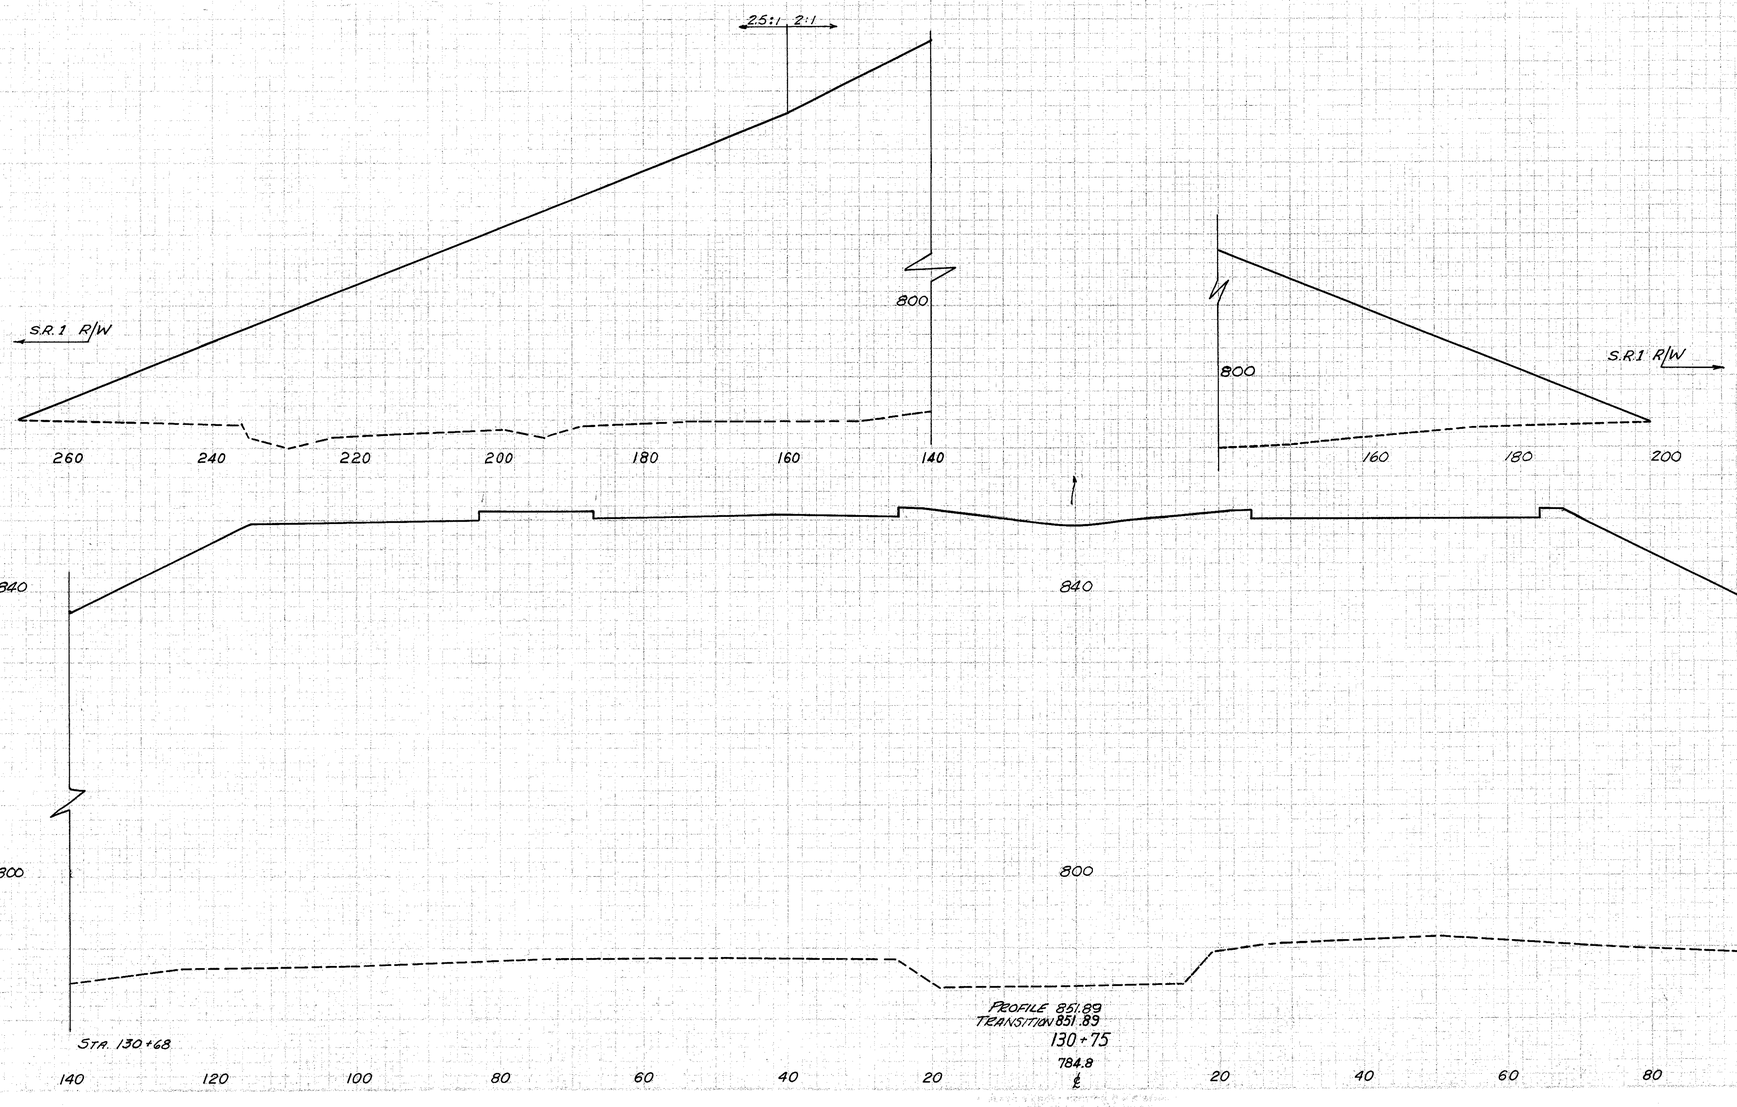

STA.130+75