FED. RD. DIVISION	STATE	PROJECT	
2	OHIO		

78
228

LAKE COUNTY
LAK-44-1.70

Seeding		End Area		Volume	
Width Feet	Area Sq.Yds	Cut	Fill	Cut	Fill
403		1203	1864		
2153				18952	36599
368				8434	20881

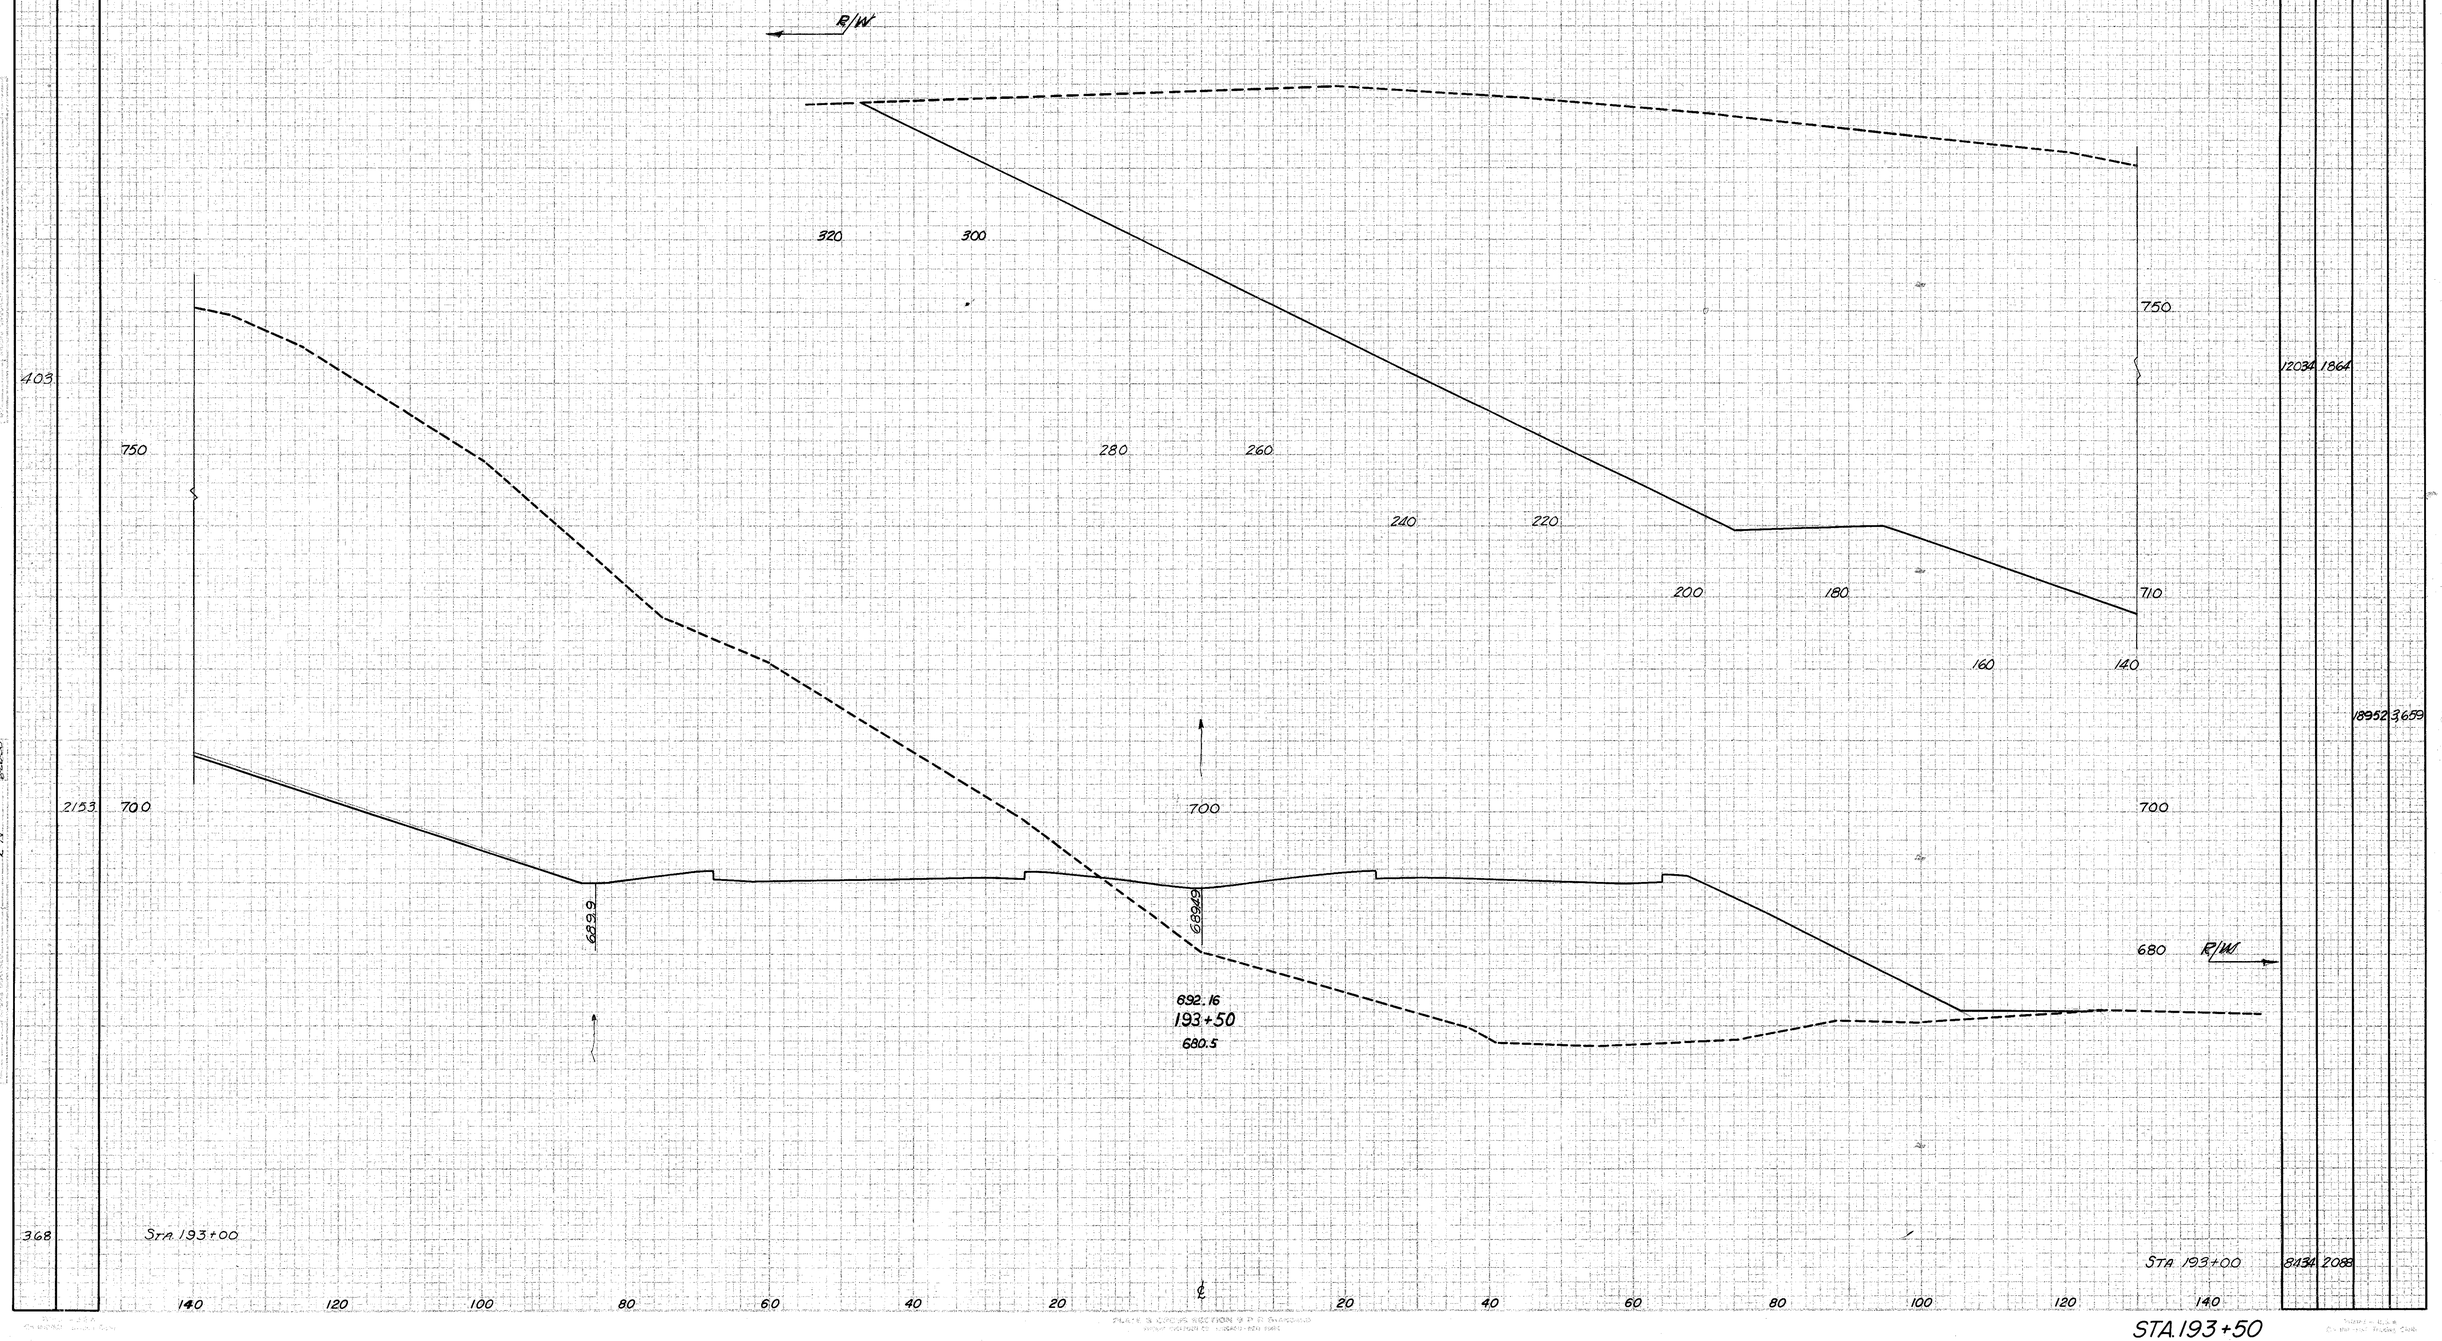

STA. 193+50