FED. AID SYSTEM	STATE	PROJECT	
2	OHIO		

87
204

LAKE COUNTY
LAK.-44-3.79

SEEDING	
END WIDTH	SQ YDS
196	1089
196	1083
194	1083
196	

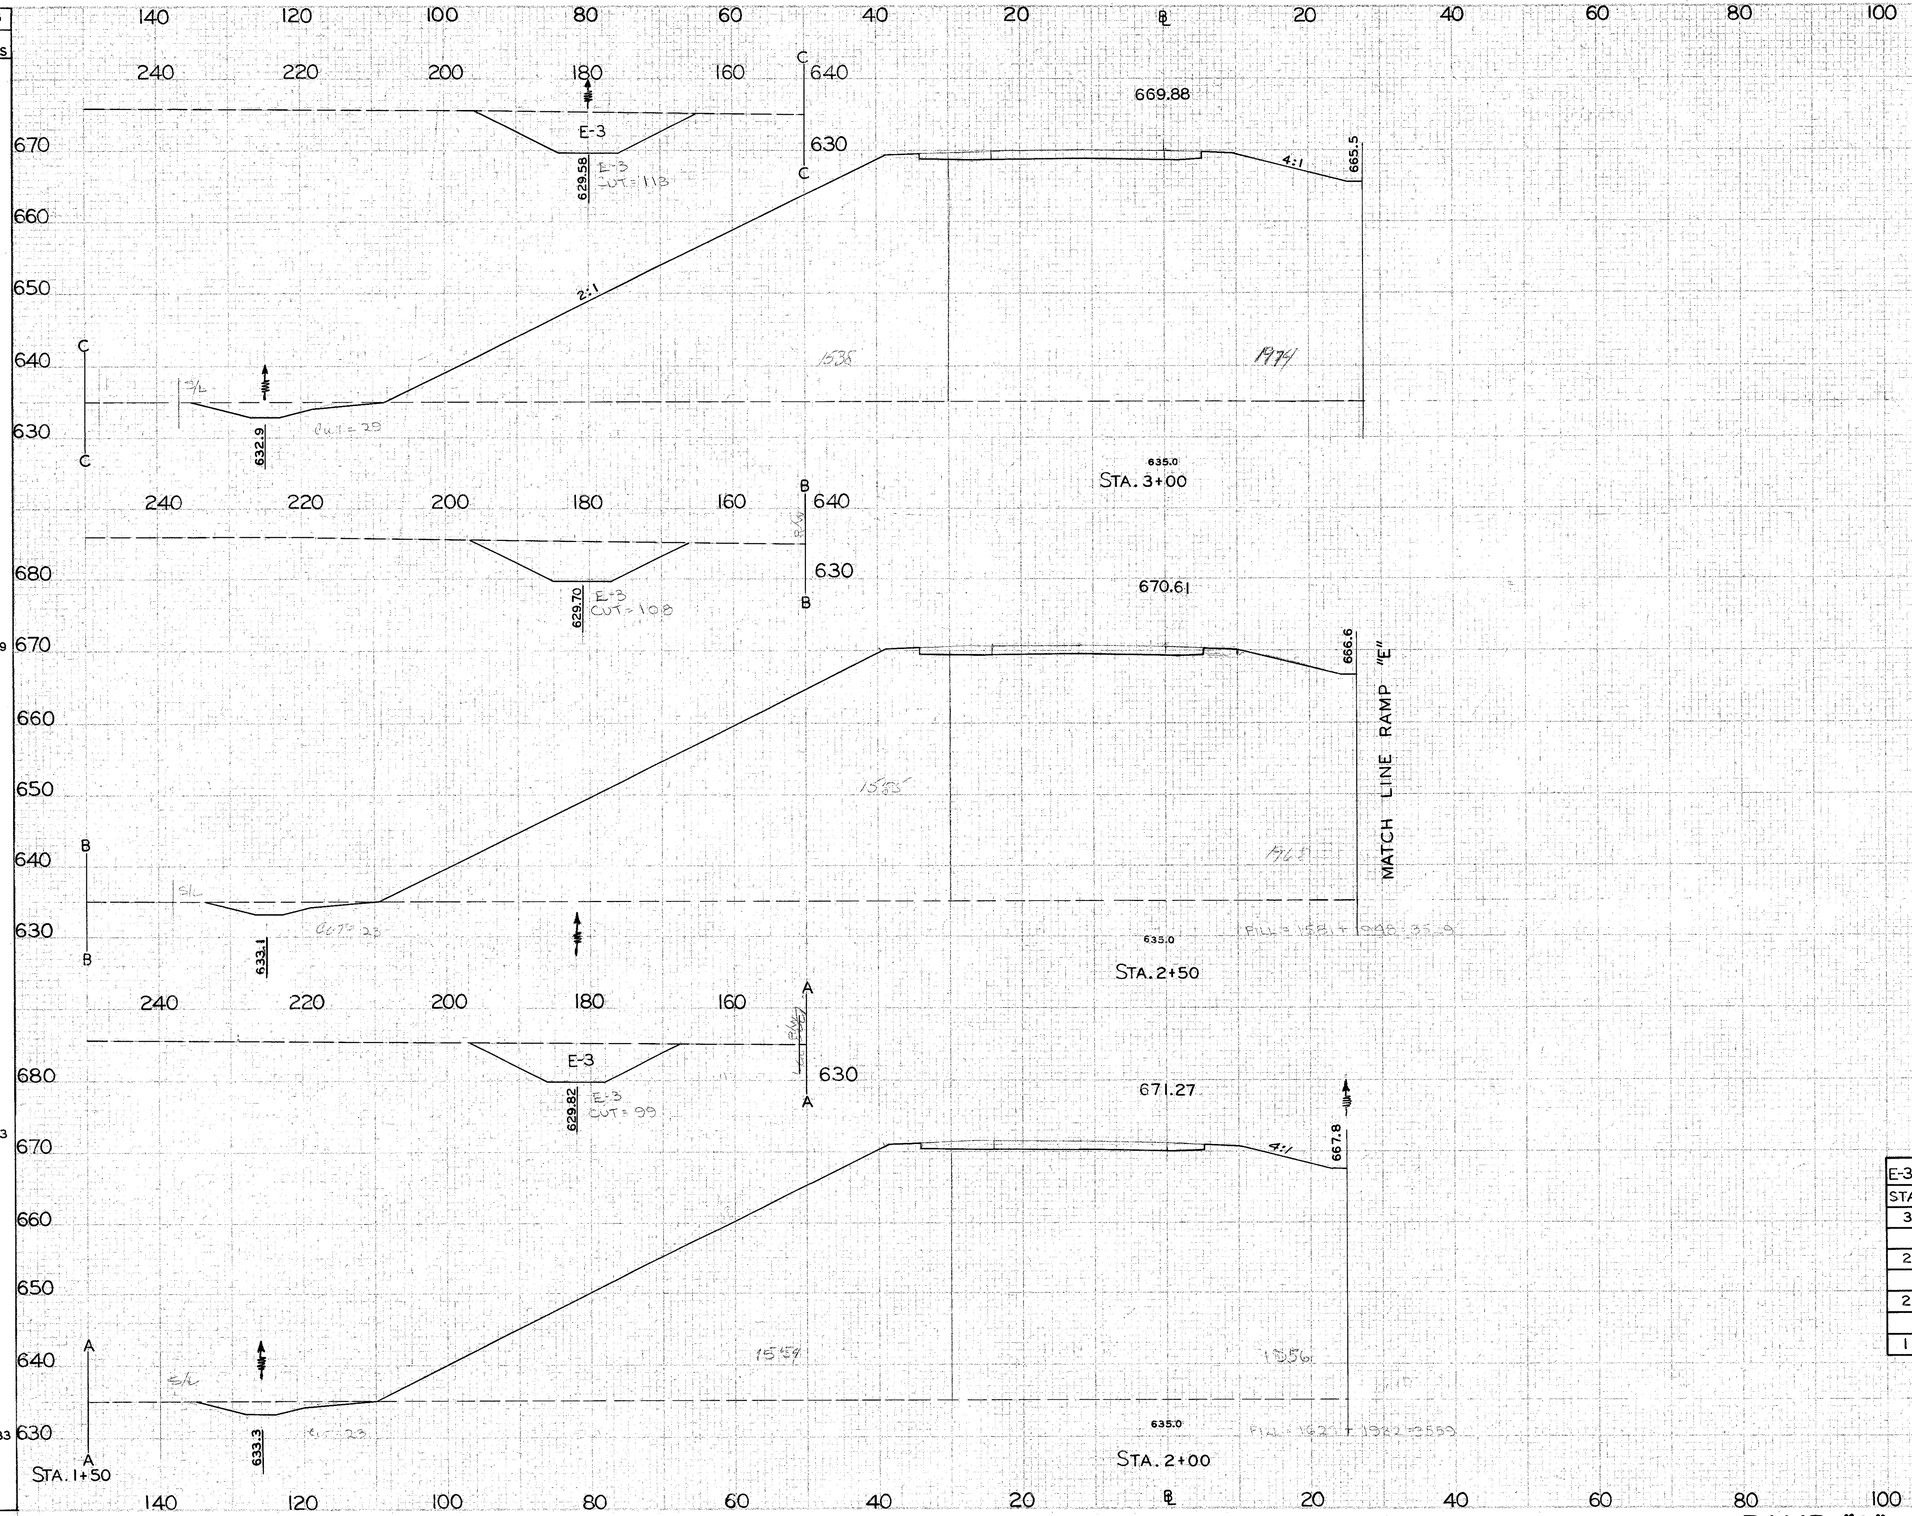

END AREA		VOLUME	
CUT	FILL	CUT	FILL
29	3512		
		48	6519
23	3529		
		43	6563
23	3559		
		45	6676
26	3651		

E-3 CHANNEL EXCAVATION		
STATION	END AREA	VOLUME
3+00	113	
		205
2+50	108	
		192
2+00	99	
		198
1+50	115	

RAMP "G" STA. 2+00 TO STA. 3+00