FED. HWY. DIVISION	STATE	PROJECT	
2	OHIO		

109
204

LAKE COUNTY
LAK.-44-3.79

SEEDING	
END WIDTH	SQ. YDS.
135	756
137	764
138	772
140	

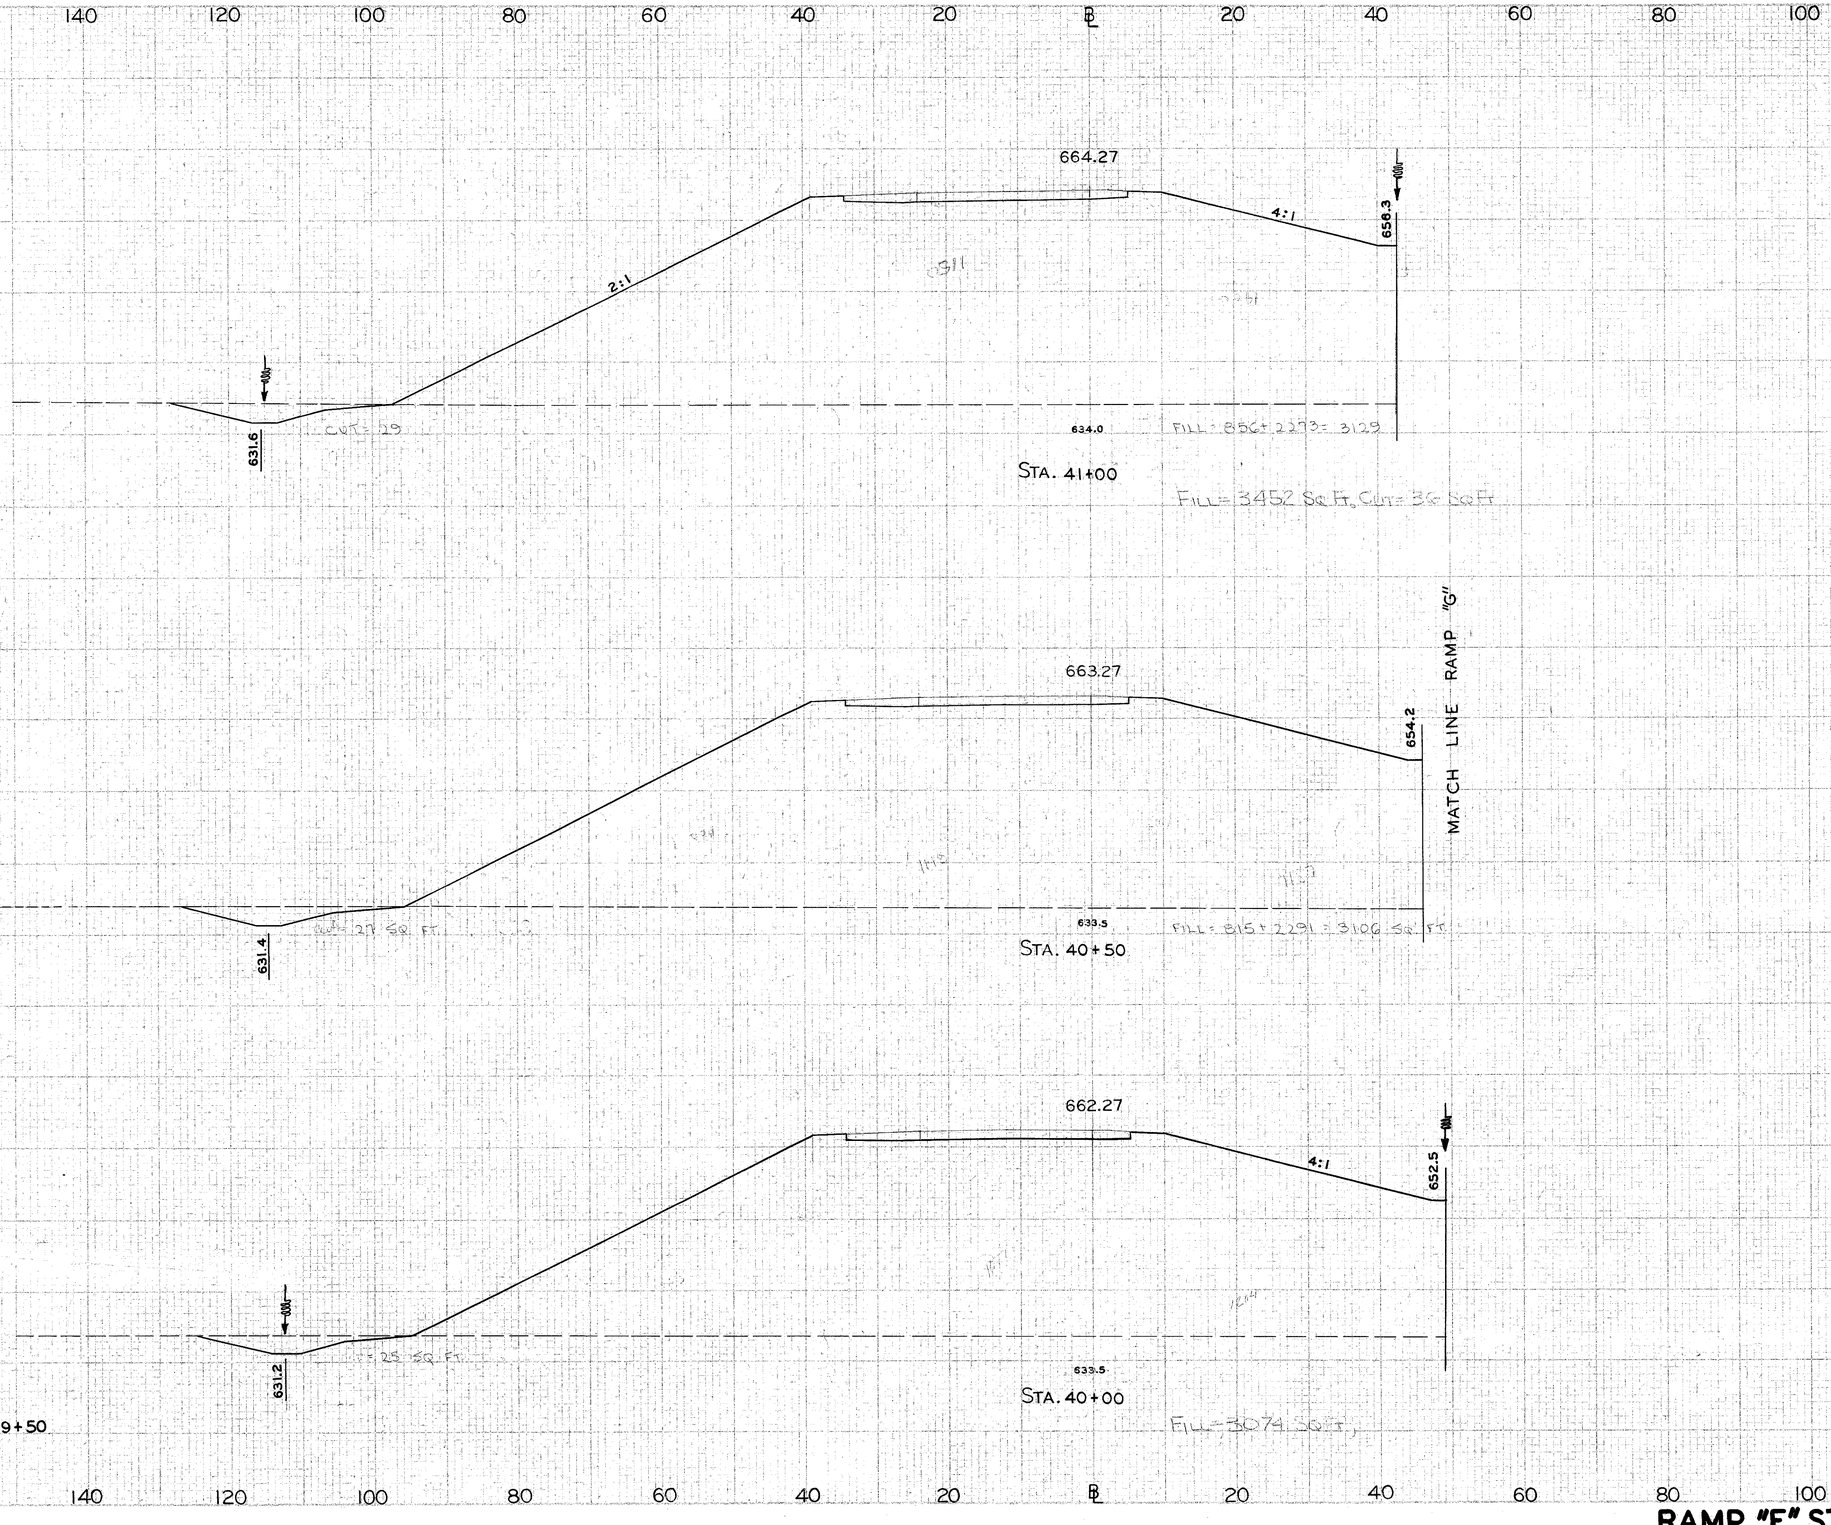

END AREA		VOLUME	
CUT	FILL	CUT	FILL
29	3129		
		52	5773
27	3106		
		48	5722
25	3074		
		46	5615
25	2990		

RAMP "E" STA. 40+00 TO STA. 41+00