FED. RD. DIVISION	STATE	PROJECT	
2	OHIO		

199/204

LAKE COUNTY
LAK 44 - 3.79

R/W 4-B

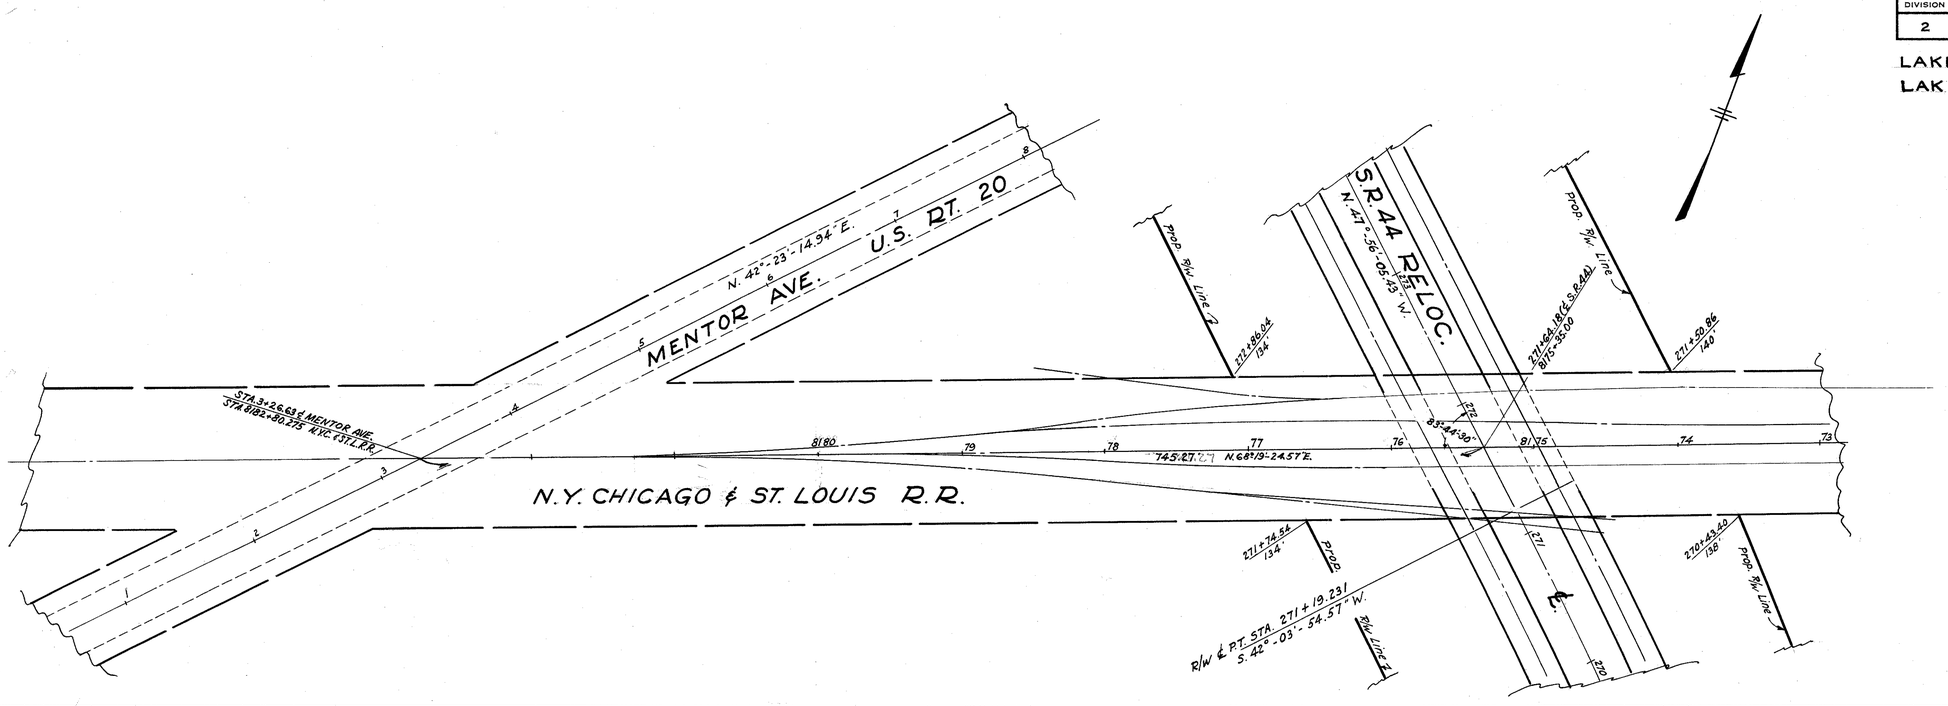

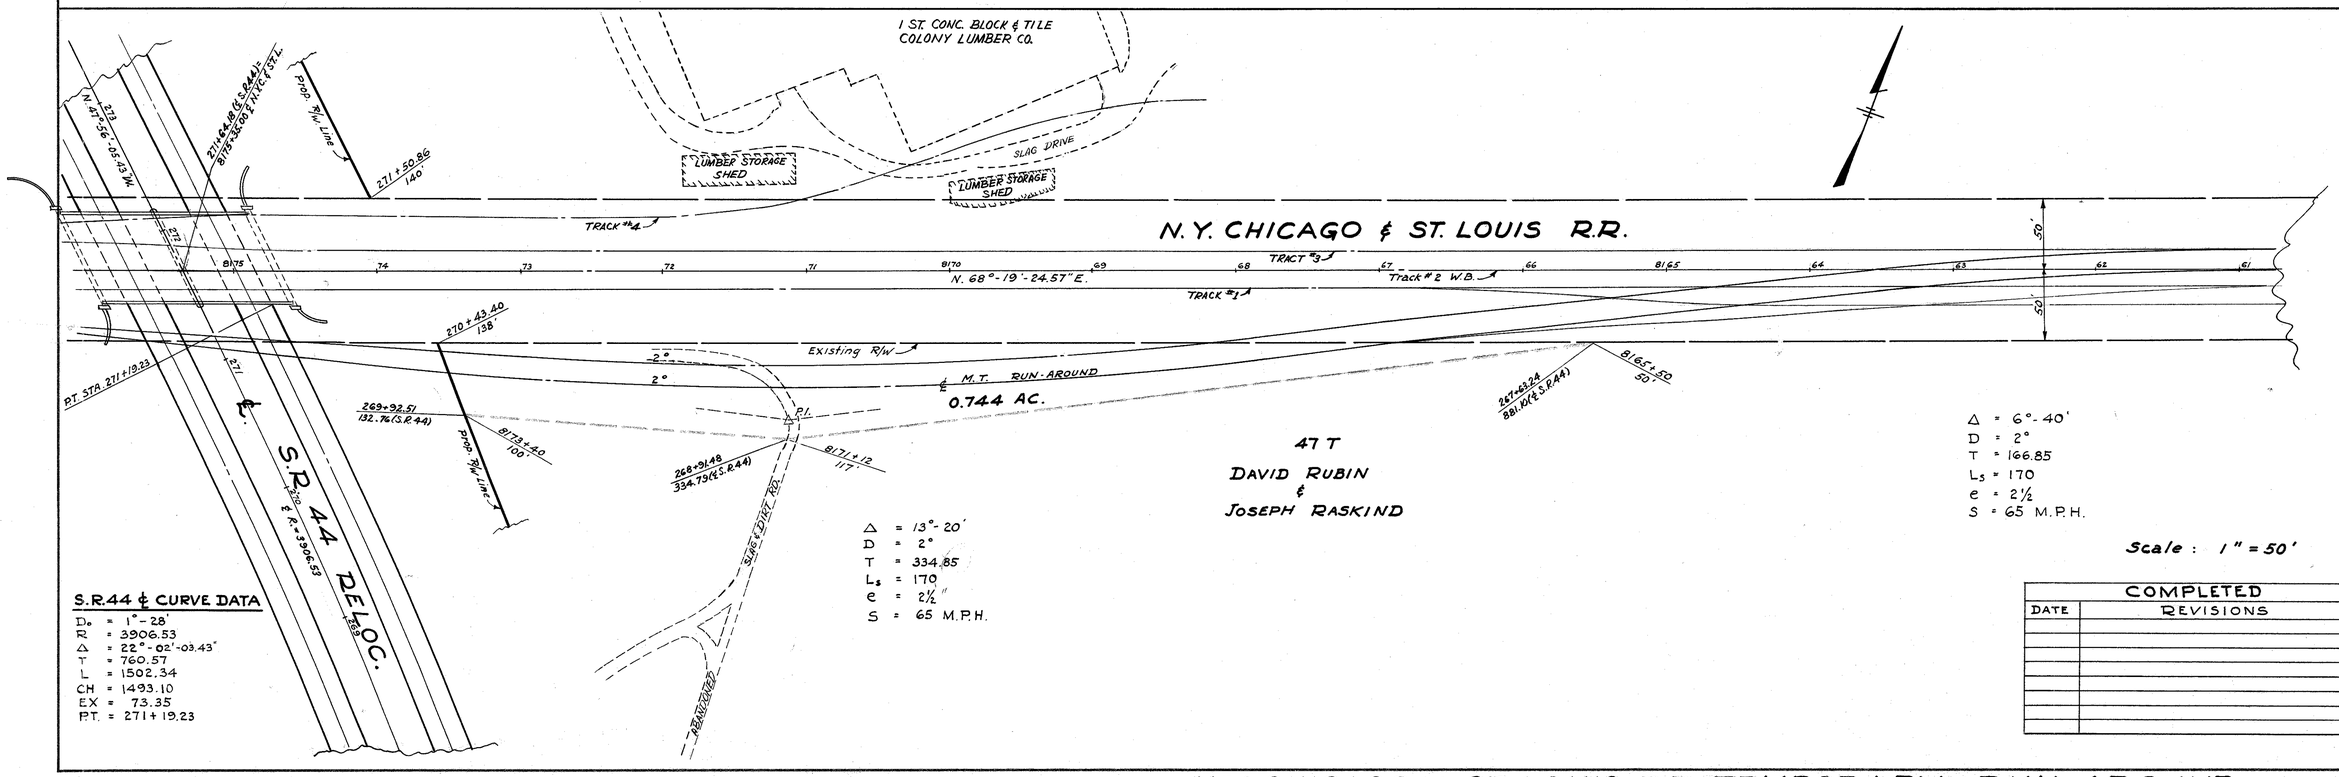

S.R.44 ℄ CURVE DATA

D_o = 1°-28'
R = 3906.53
Δ = 22°-02'-03.43"
T = 760.57
L = 1502.34
CH = 1493.10
EX = 73.35
P.T. = 271+19.23

Δ = 13°-20'
D = 2°
T = 334.85
L_s = 170
e = 2½"
S = 65 M.P.H.

47 T
DAVID RUBIN
&
JOSEPH RASKIND

Δ = 6°-40'
D = 2°
T = 166.85
L_s = 170
e = 2½
S = 65 M.P.H.

Scale : 1" = 50'

COMPLETED 2-20-62	
DATE	REVISIONS

N.Y. CHICAGO & ST. LOUIS R.R. TEMPORARY RUN-AROUND