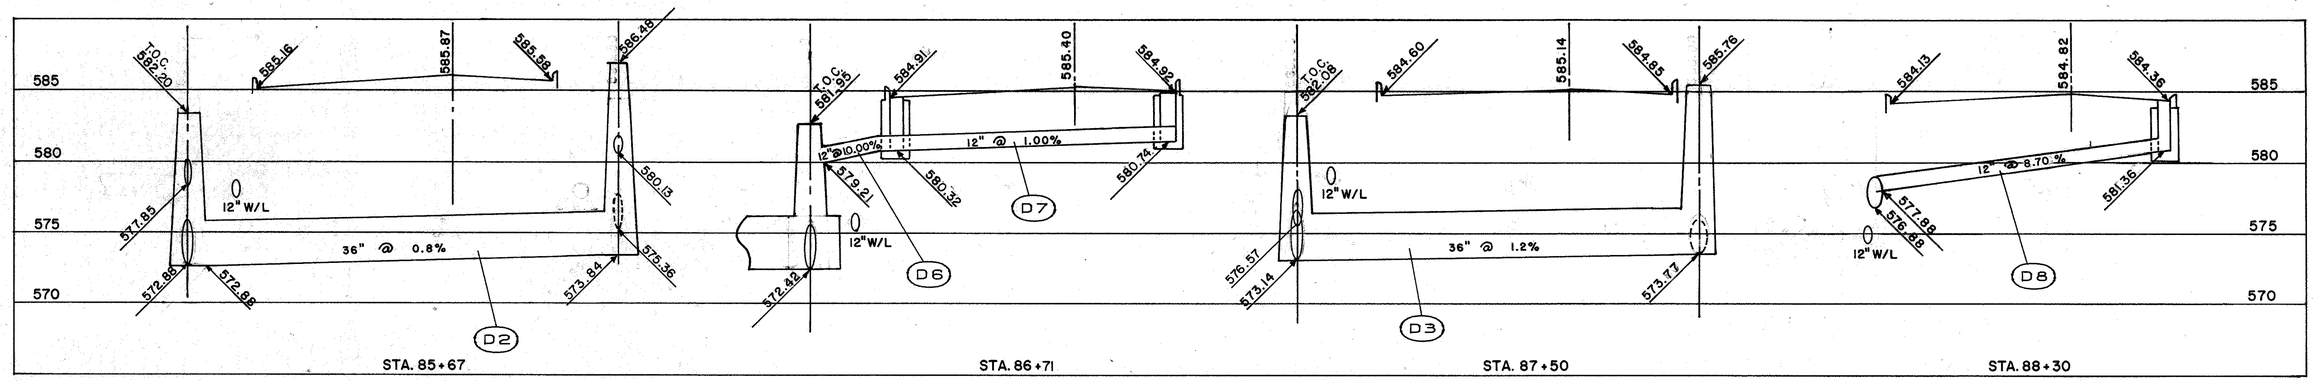

STA. 85+67
SEE SHEET No.31

STA. 86+71
SEE SHEET No.33

STA. 87+50
SEE SHEET No.33

STA. 88+30
SEE SHEET No.33

NOTE: FOR CROSS-CONNECTION AT STA.90+80, SEE SHEET No.168

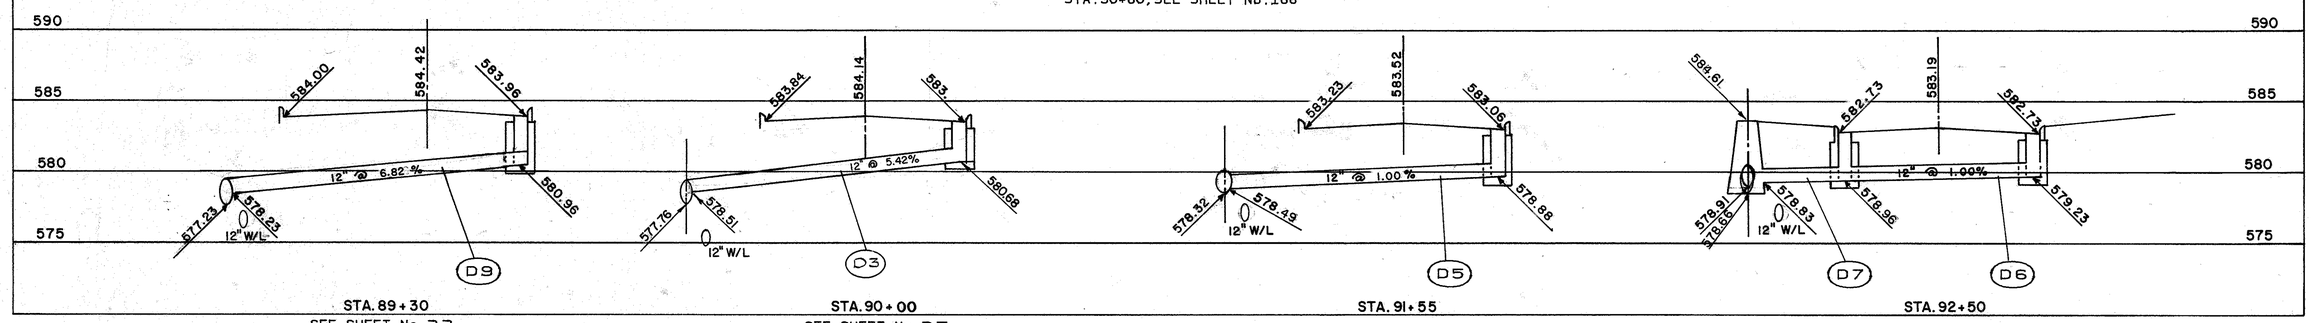

STA. 89+30
SEE SHEET No.33

STA. 90+00
SEE SHEET No.35

STA. 91+55
SEE SHEET No.35

STA. 92+50
SEE SHEET No.35

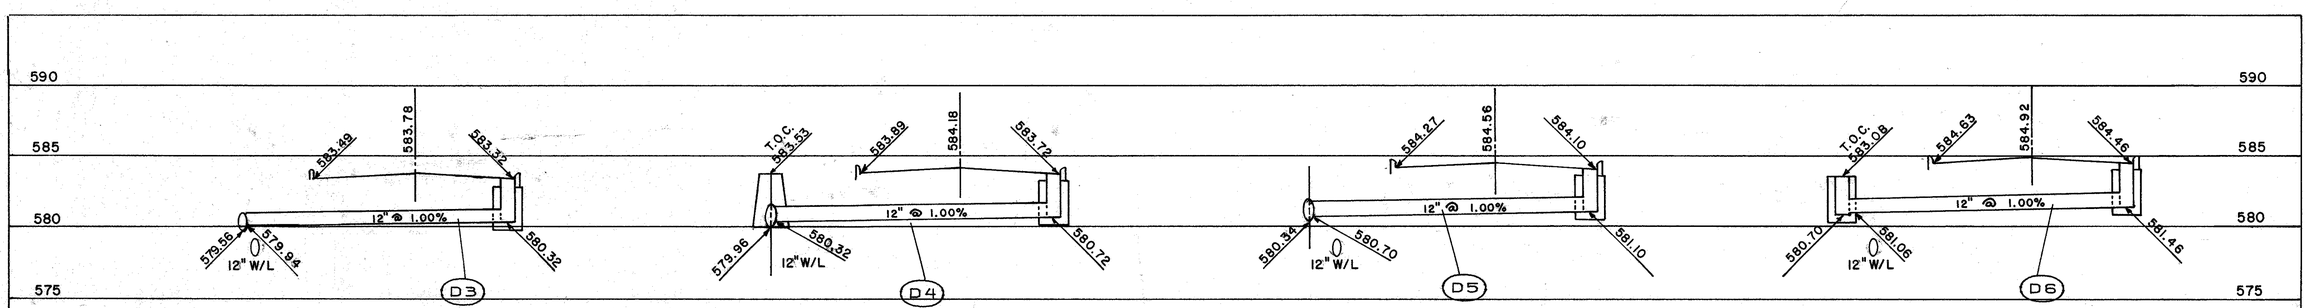

STA. 94+10
SEE SHEET No.36

STA. 95+10
SEE SHEET No.36

STA. 96+05
SEE SHEET No.36

STA. 96+95
SEE SHEET No.36

HIGH STREET/WATER STREET

STORM SEWER CROSS CONNECTIONS