SEC. NO.	WAN	F.A.P. ROUTE	STATE
2	CHIC	F-366 (1)	POSTWAR

35
97

LAKE COUNTY
LAK.-6(3.60-3.76)

SEEDING SODDING	
WIDTH LIN. FT.	AREA SQ. YDS.
149	
	834
141	
	591
137	
	199
132	
	394
131	
	322
121	

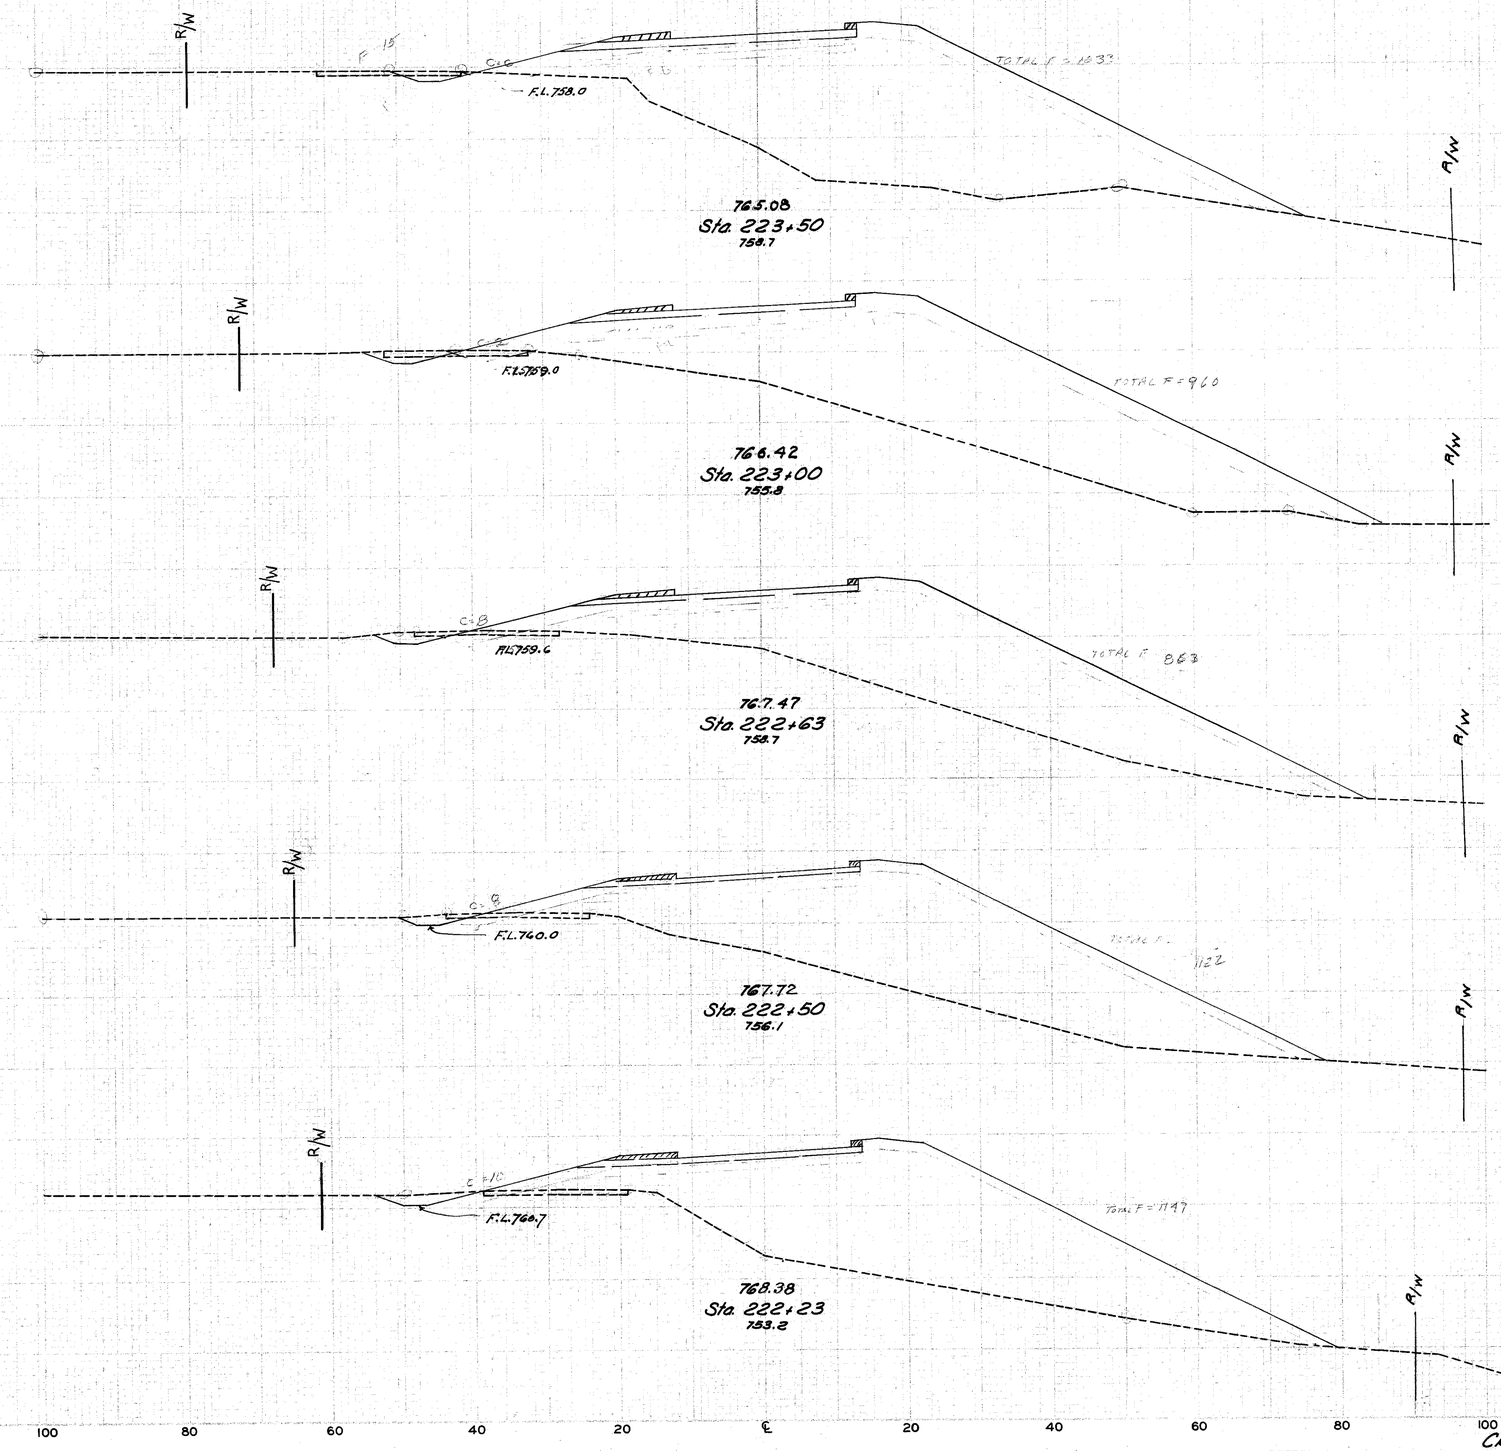

END AREA CUT	END AREA FILL	CU. YDS. CUT	CU. YDS. FILL
4	1269		
		8	2492
4	1361		
		7	1696
8	1119		
		9	538
9	1122		
		11	1135
12	1747		
		9	897
10	959		

CROSS SECTIONS STA. 222+23 TO STA. 223+50