SEEDING	
END WIDTH	

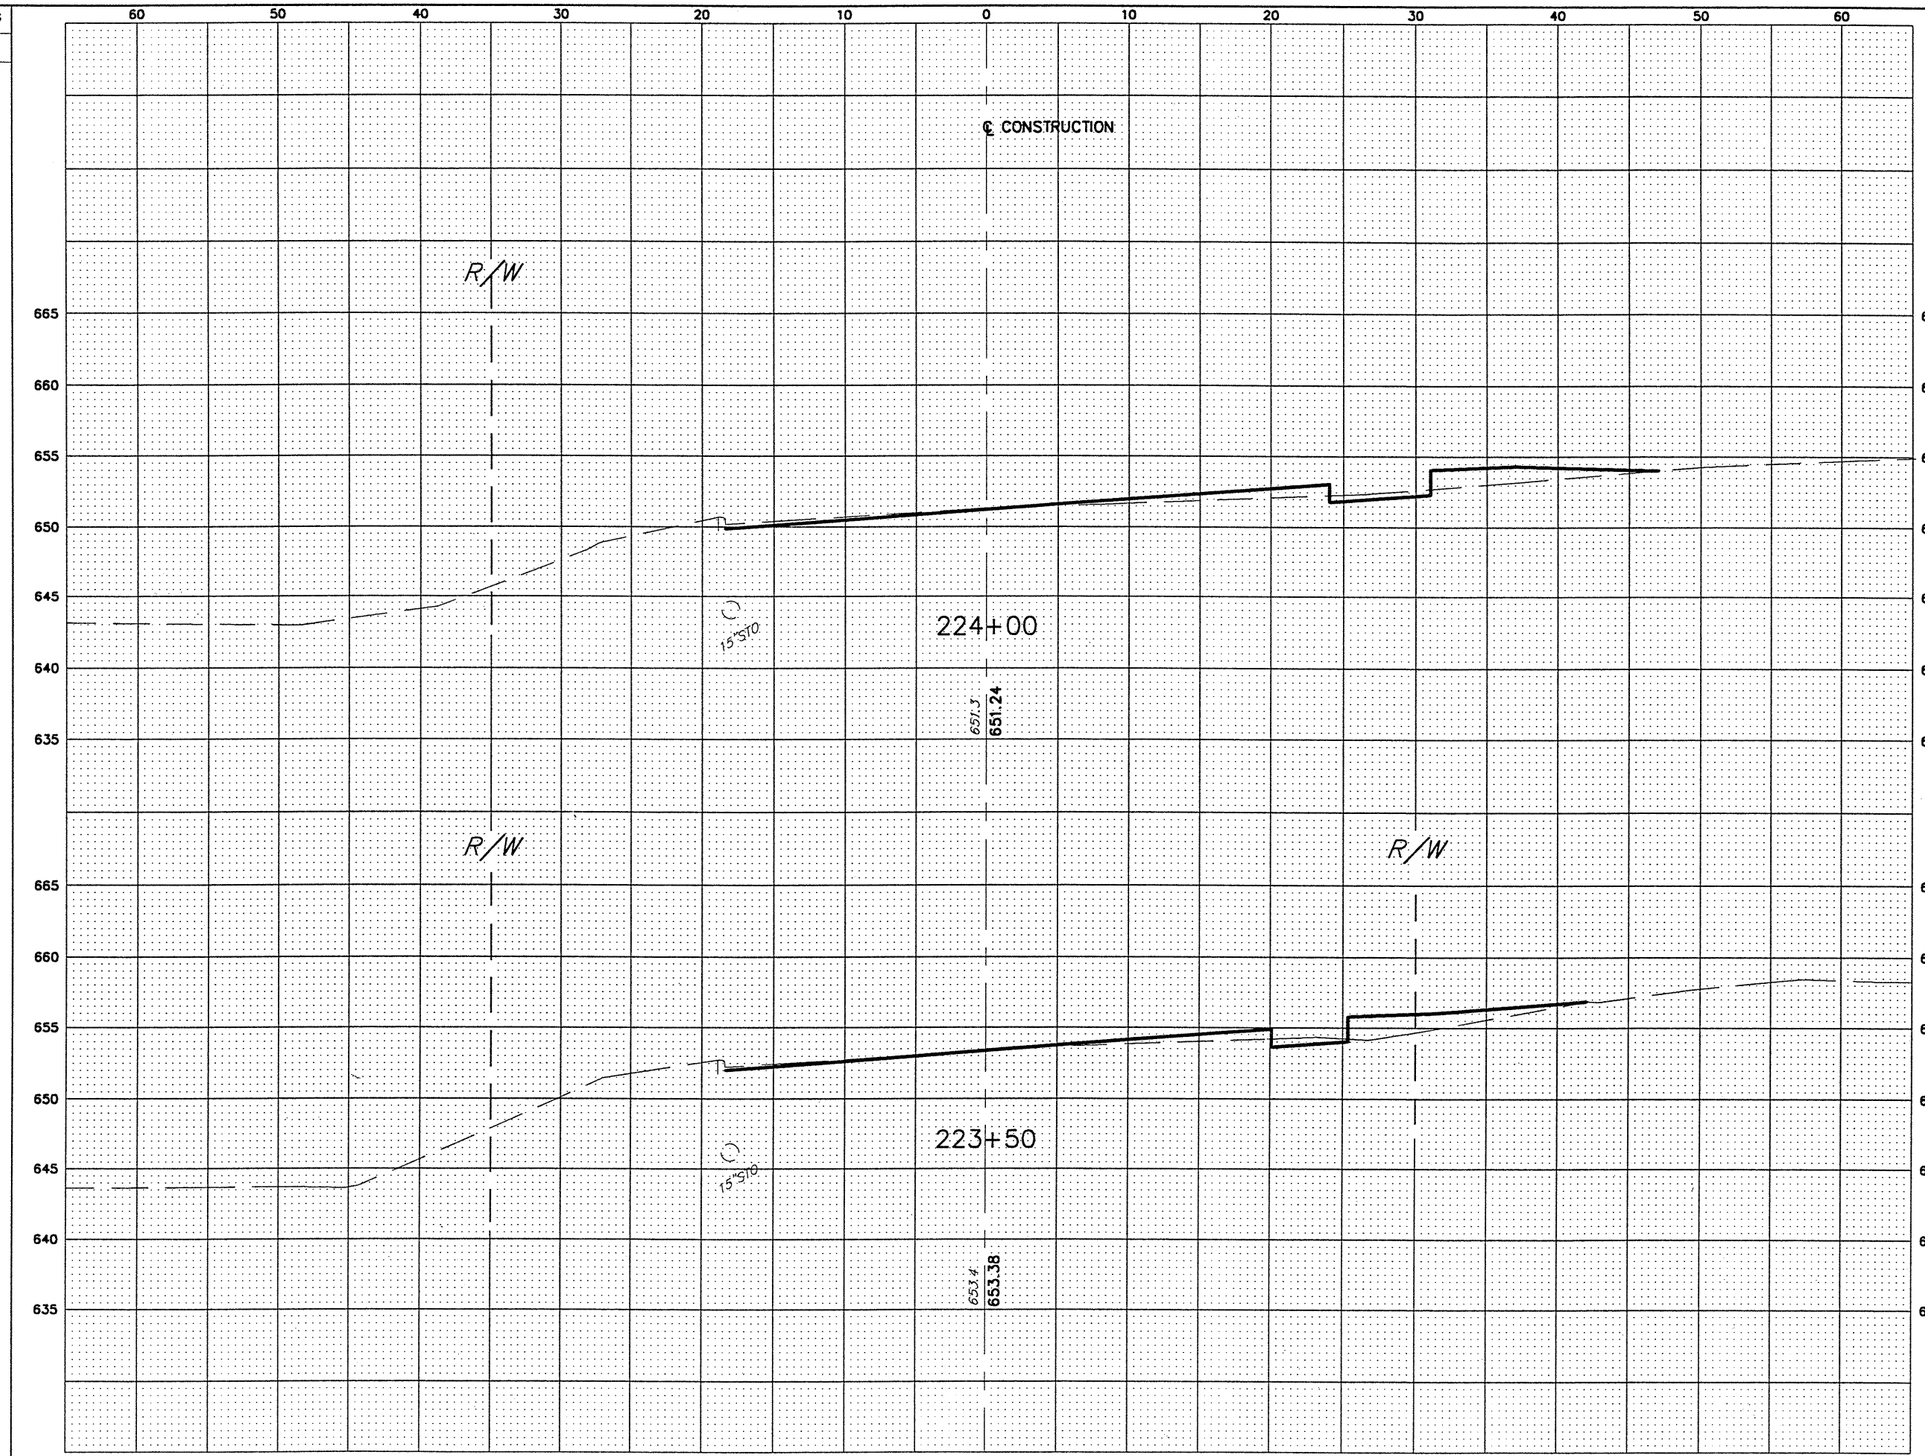

END AREA		VOLUME	
CUT	FILL	CUT	FILL
2.4	13.5		
		4	26
2.1	14.4		
		3	26

CALCULATED T.S.P.

CHECKED J.E.A.

STATE ROUTE 306
STA. 223+50 TO STA. 224+00

LAK – 615 – 0.00

33
95

DATE: 06-30-99 – TIME: 16:38 – H:\CT\97260\SDSK\XSEC306.dwg