FED. RD. DIVISION	STATE	PROJECT
2	OHIO	

LAKE COUNTY
LAK-615-3.26

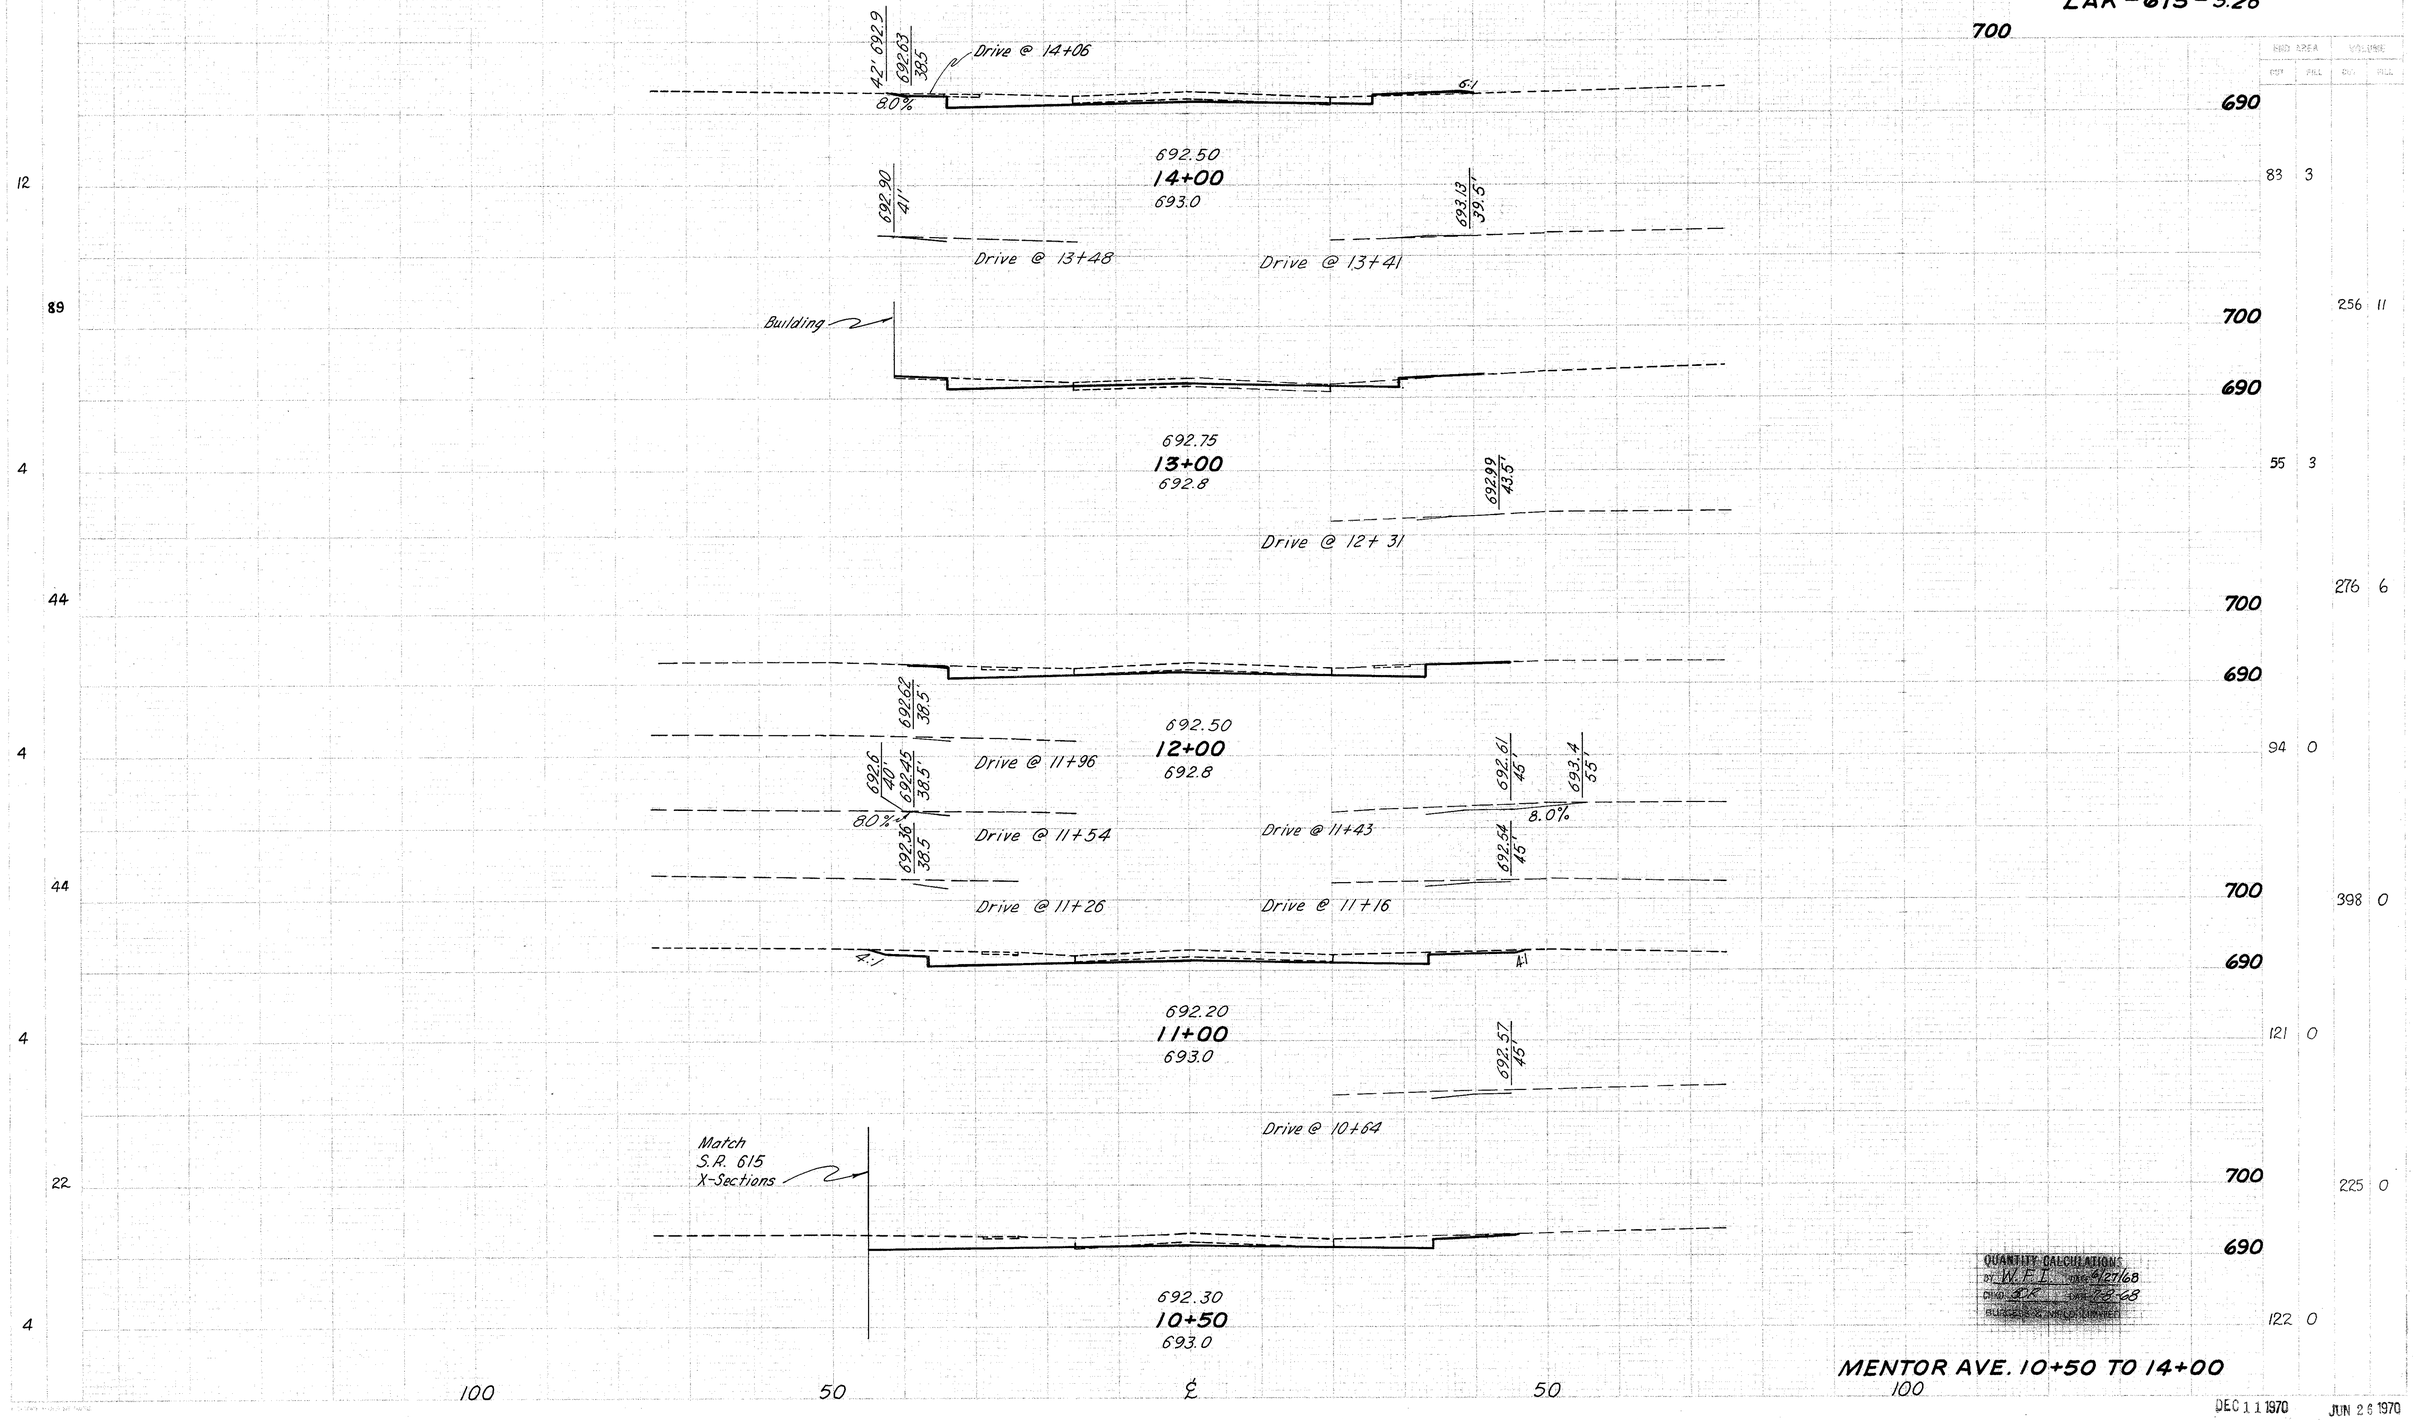

		END AREA CUT	END AREA FILL	VOLUME CUT	VOLUME FILL
12		83	3		
	89			256	11
4		55	3		
	44			276	6
4		94	0		
	44			398	0
4		121	0		
	22			225	0
4		122	0		

QUANTITY CALCULATIONS
BY W.F.I. DATE 6/27/68
CHKD. [illegible] DATE 7-8-68
BUREAU OF WORK CONTROL

MENTOR AVE. 10+50 TO 14+00

DEC 11 1970 JUN 26 1970