-0+65 -0+60 -0+55 -0+50 -0+45 -0+40 -0+35 -0+30 -0+25 -0+20 -0+15 -0+10 -0+05 0+00 0+05 0+10 0+15 0+20 0+25 0+30 0+35 0+40 0+45 0+50 0+55

CALC. BY JJK DATE 12/90
CHKD. BY DJW DATE 1/91

LAK-615-5.12

OHIO
FHWA REGION 5

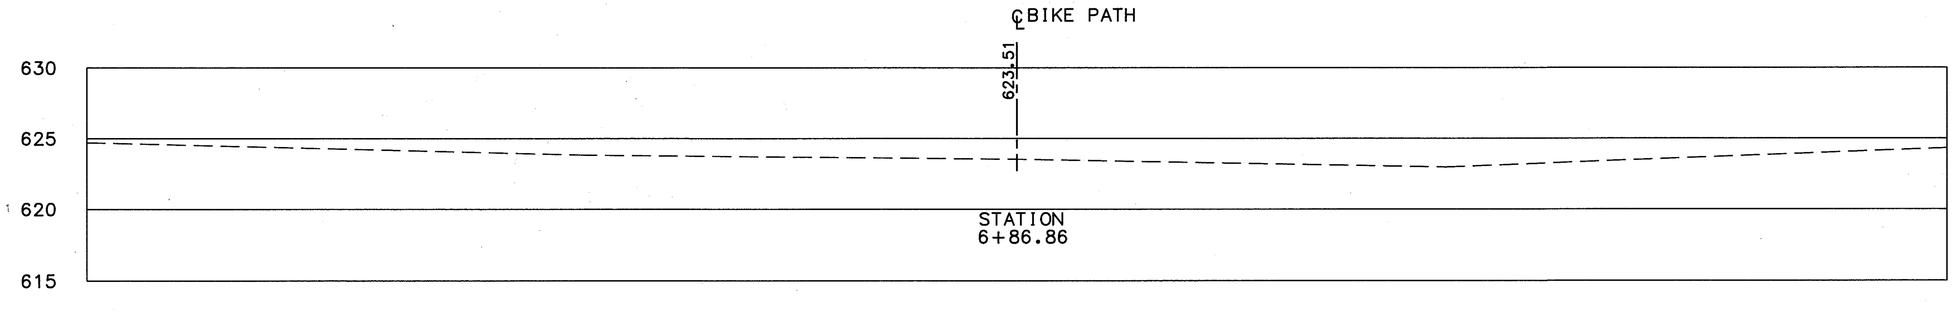

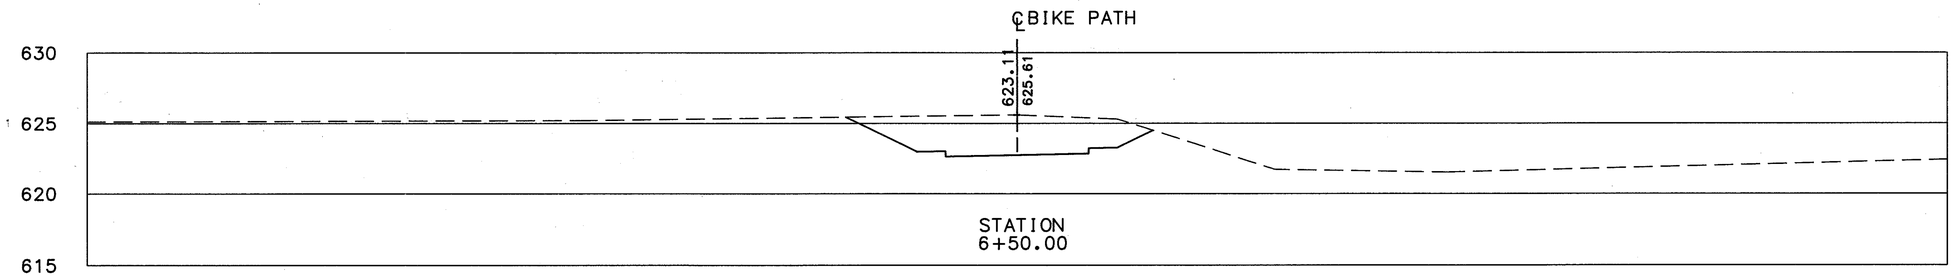

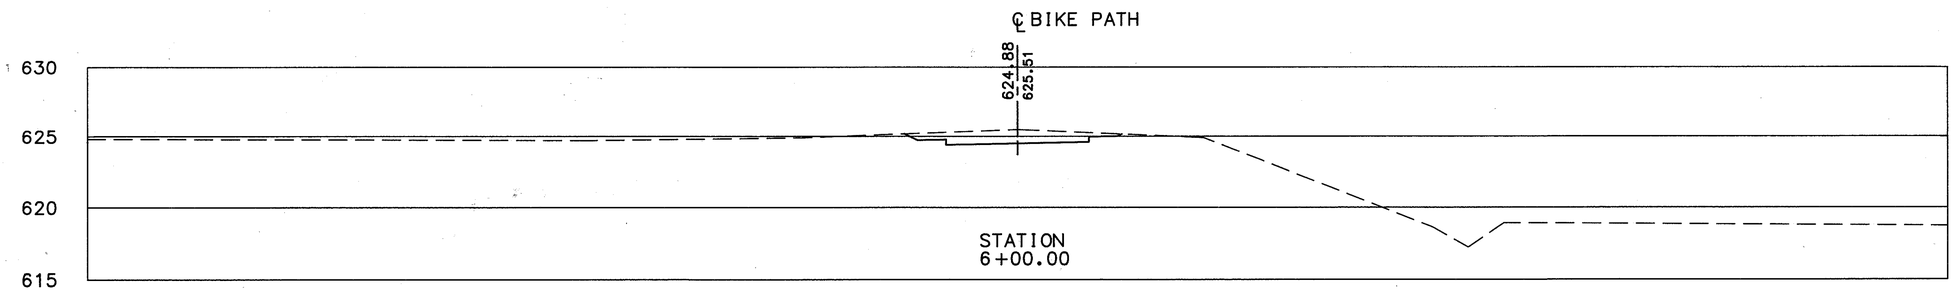

	END AREA		VOLUME	
	CUT	FILL	CUT	FILL
MATCH EXISTING STA. 6+75	3.8	0		
			23.2	0
	46.3	0		
			66.4	0
	25.4	0		
			27.2	0.3

-0+65 -0+60 -0+55 -0+50 -0+45 -0+40 -0+35 -0+30 -0+25 -0+20 -0+15 -0+10 -0+05 0+00 0+05 0+10 0+15 0+20 0+25 0+30 0+35 0+40 0+45 0+50 0+55 0+60 0+65

TRAIL ROUTE

CROSS-SECTIONS STA. 6+00 TO STA. 6+86.86