CALC. BY JJC DATE 12-90
CHKD. BY DAN DATE

LAK-615-5.12

OHIO
FHWA REGION

130
164

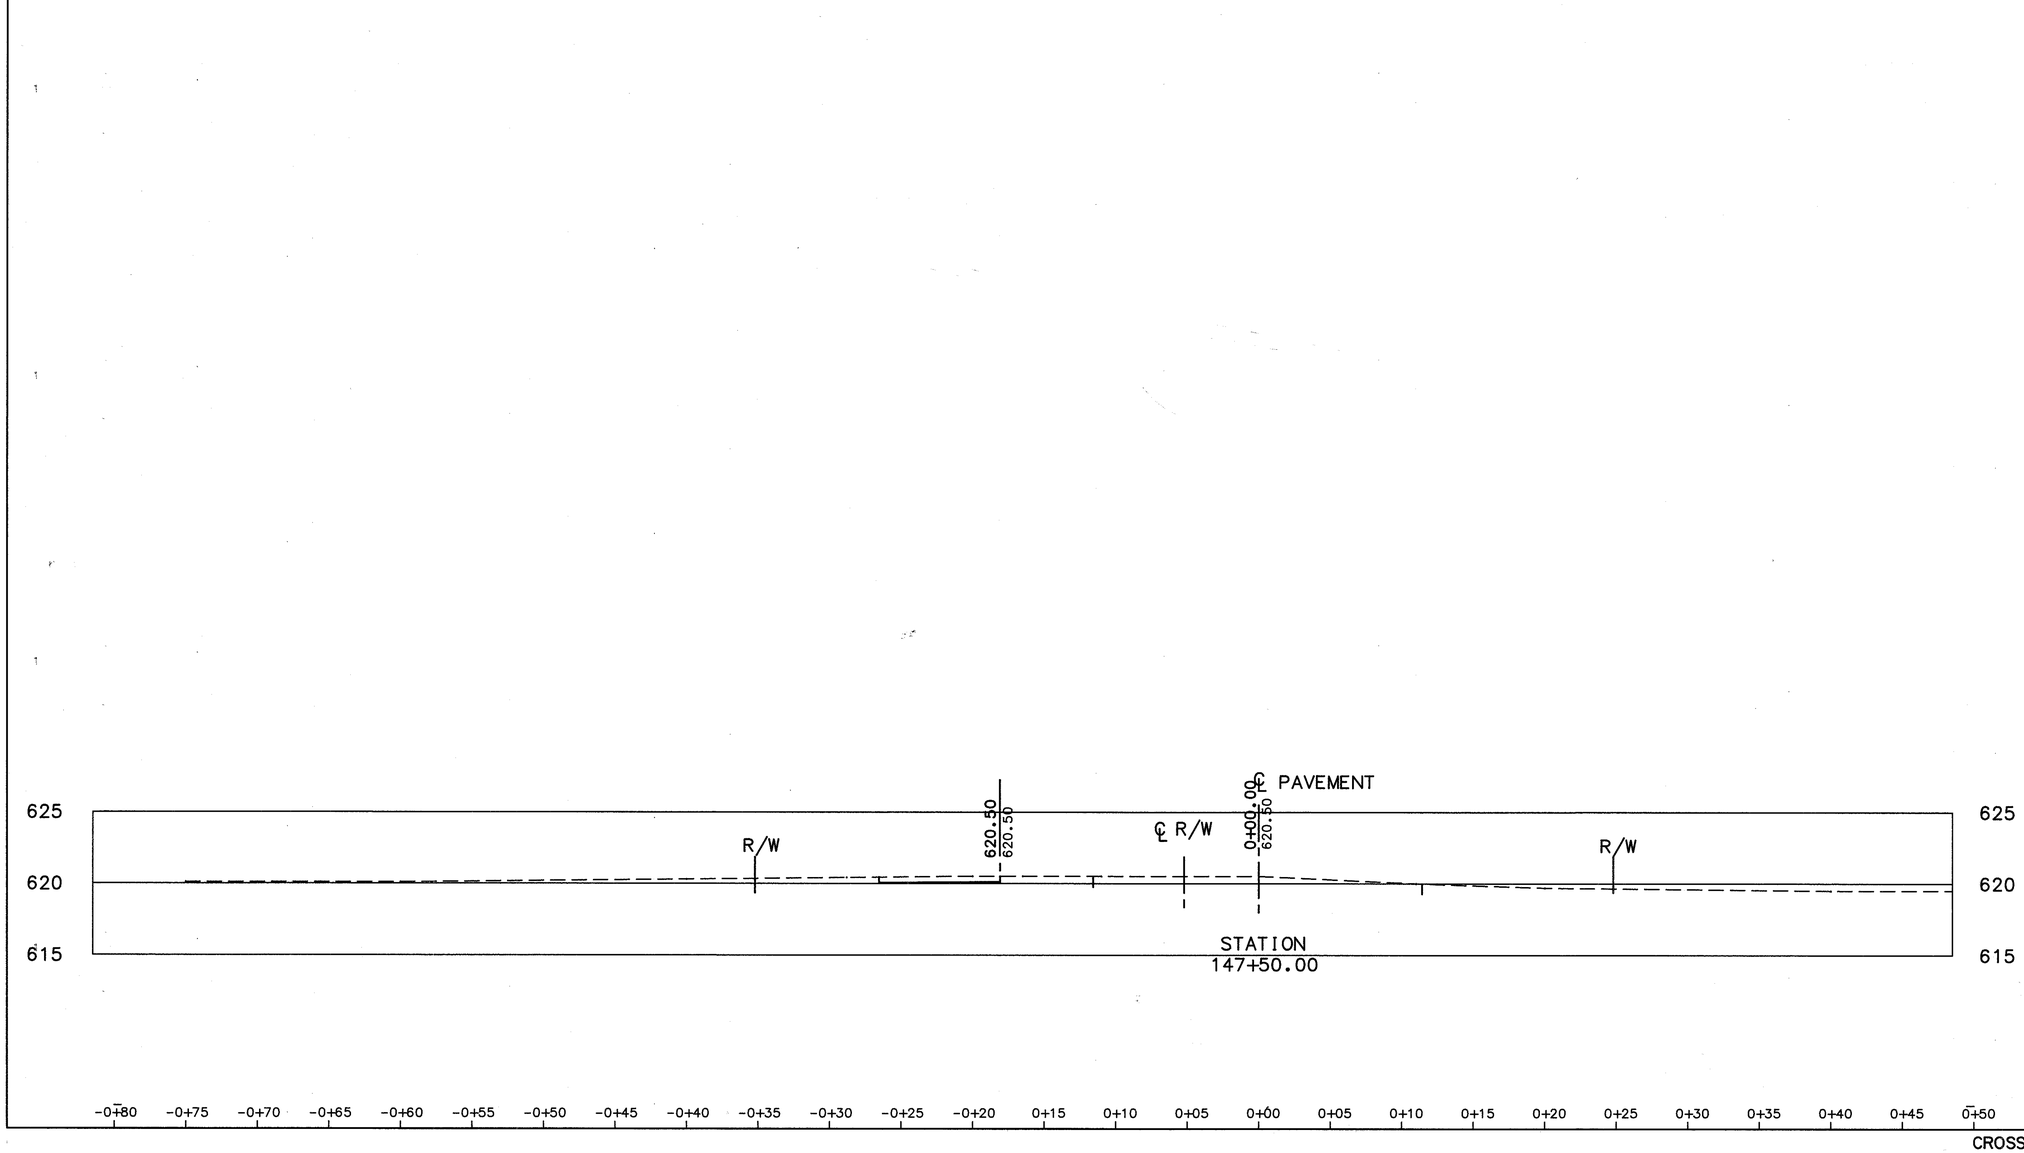

END AREA		VOLUME	
CUT	FILL	CUT	FILL
3.4			
		6.9	

HOPKINS RD.

CROSS-SECTIONS STA. 147+50