| SODDING | |
|---|---|
| END WIDTH | SQ. M. |
| | |
| 2.2 | |
| 44.0 | |
| 44.0 | SHEET TOTAL |

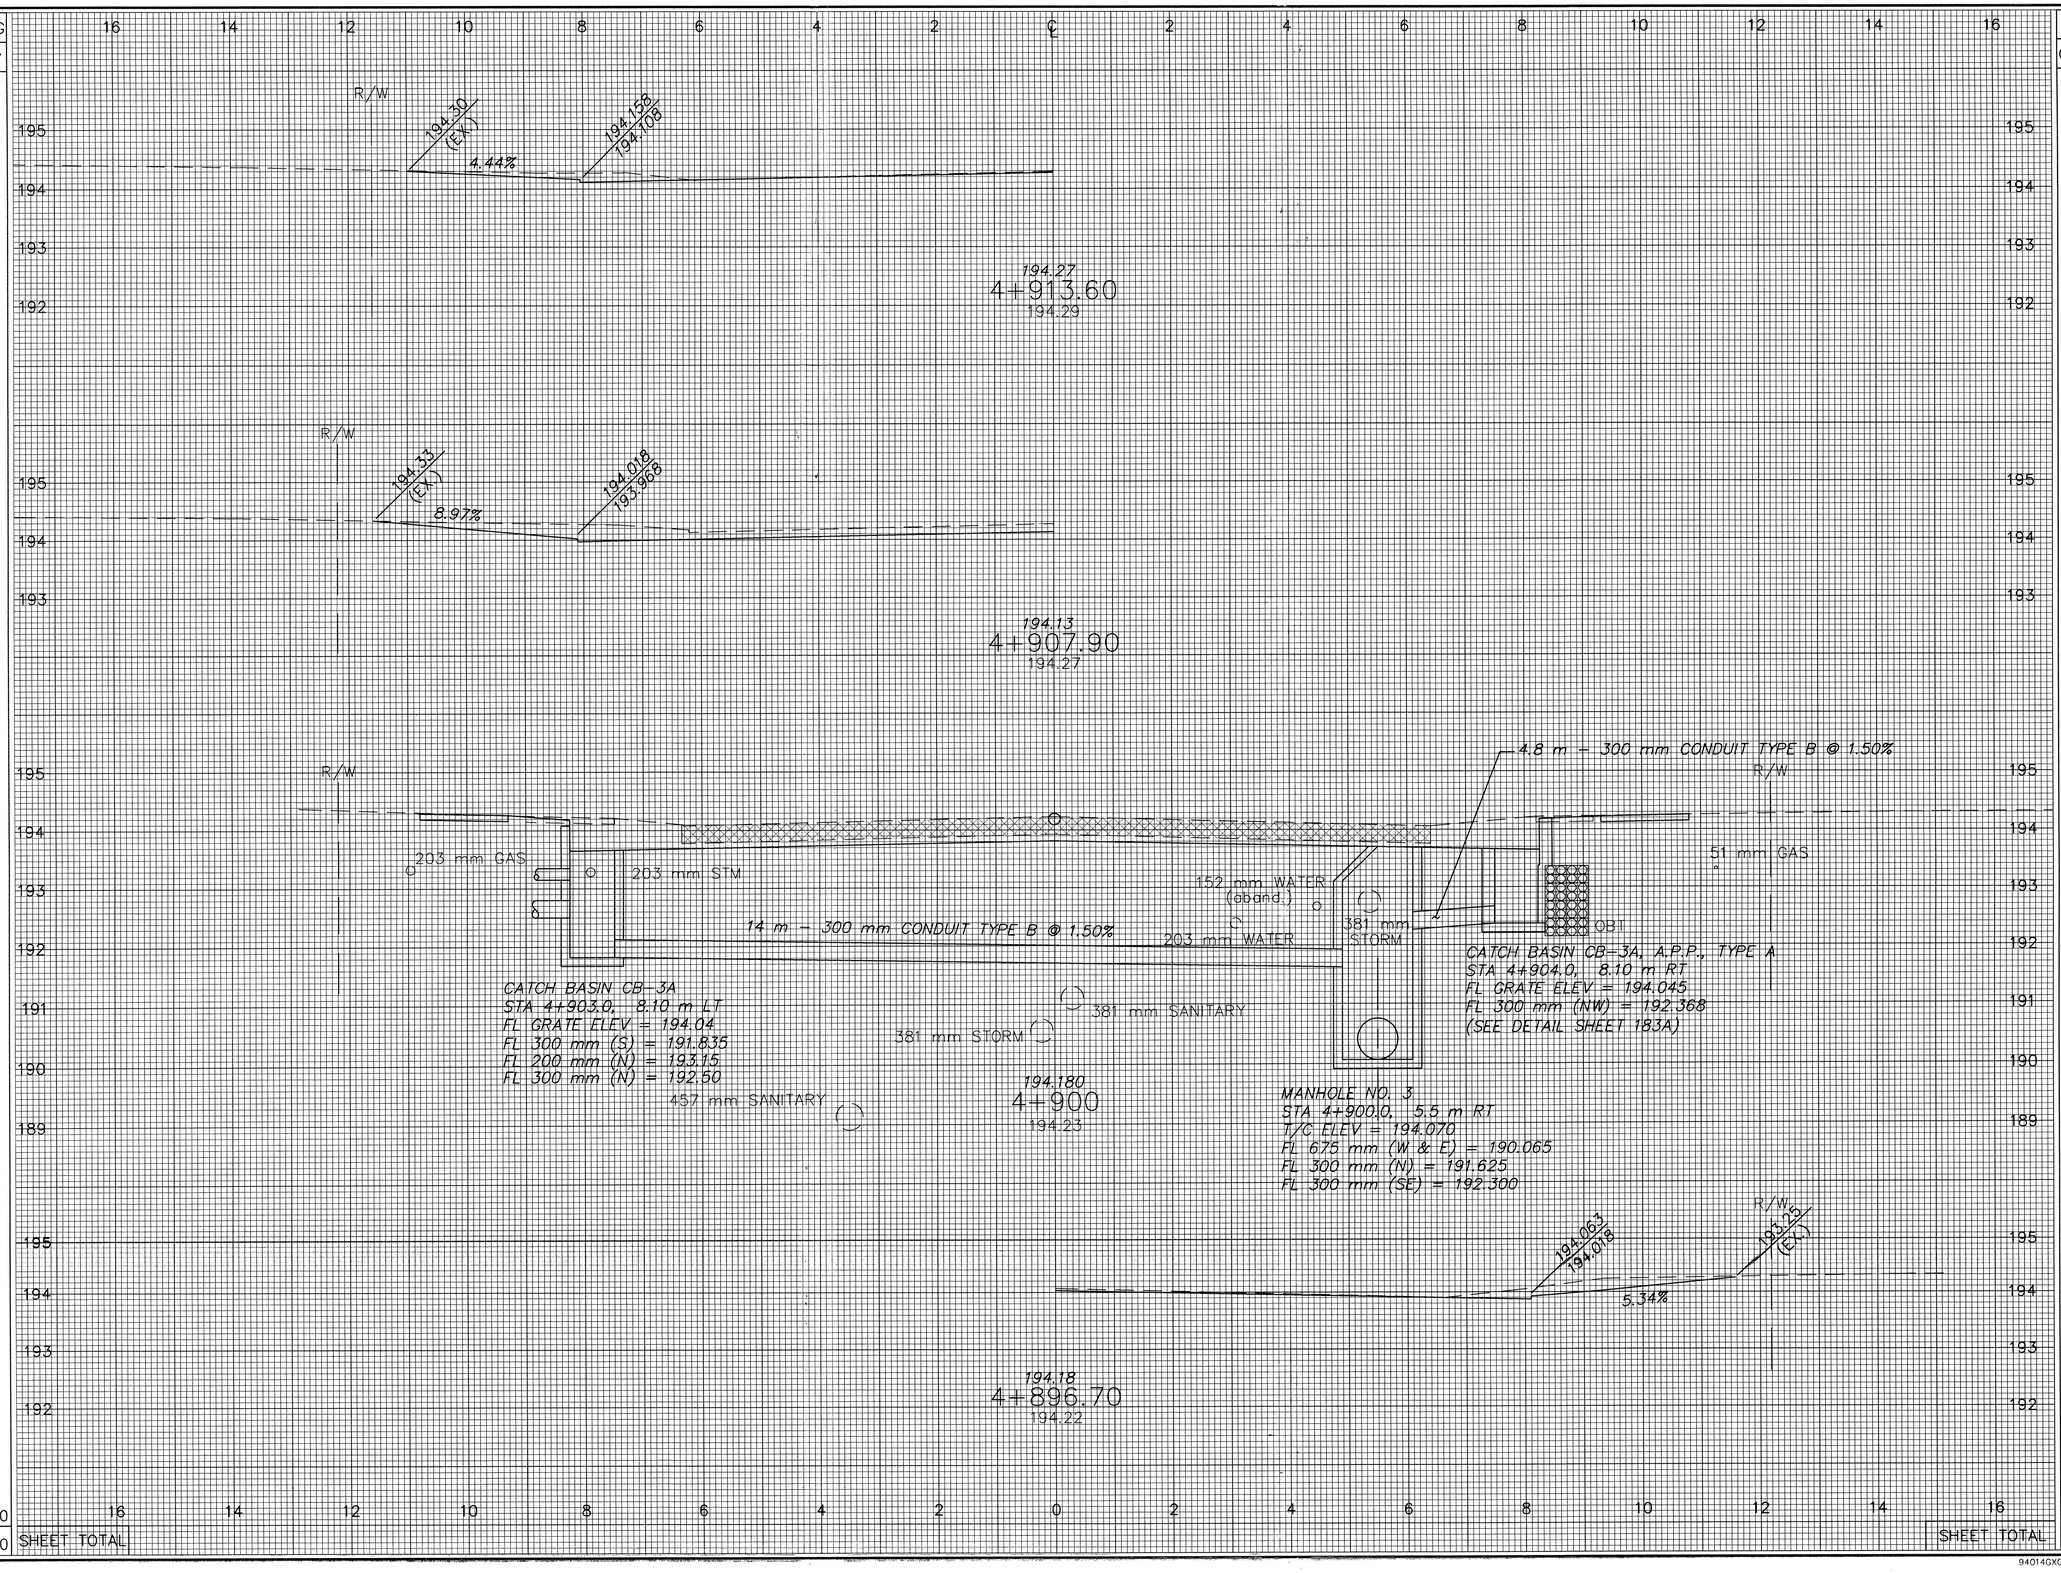


| END AREA | | VOLUME | |
|---|---|---|---|
| CUT | FILL | CUT | FILL |
| | | | |
| | | 3.06 | 0.12 |
| | | 62.5 | 2.7 |
| | | 62.5 | 2.7 |

CALCULATED

CHECKED

STA 4+896.70 TO STA 4+913.60

CROSS SECTIONS

LAK–640–3.444

131
214

94014GXG\3-19-02