SODDING END WIDTH	SODDING SQ. M.
0.0	
	0.0
0.0	
	0.0
0.0	
0.0	SHEET TOTAL

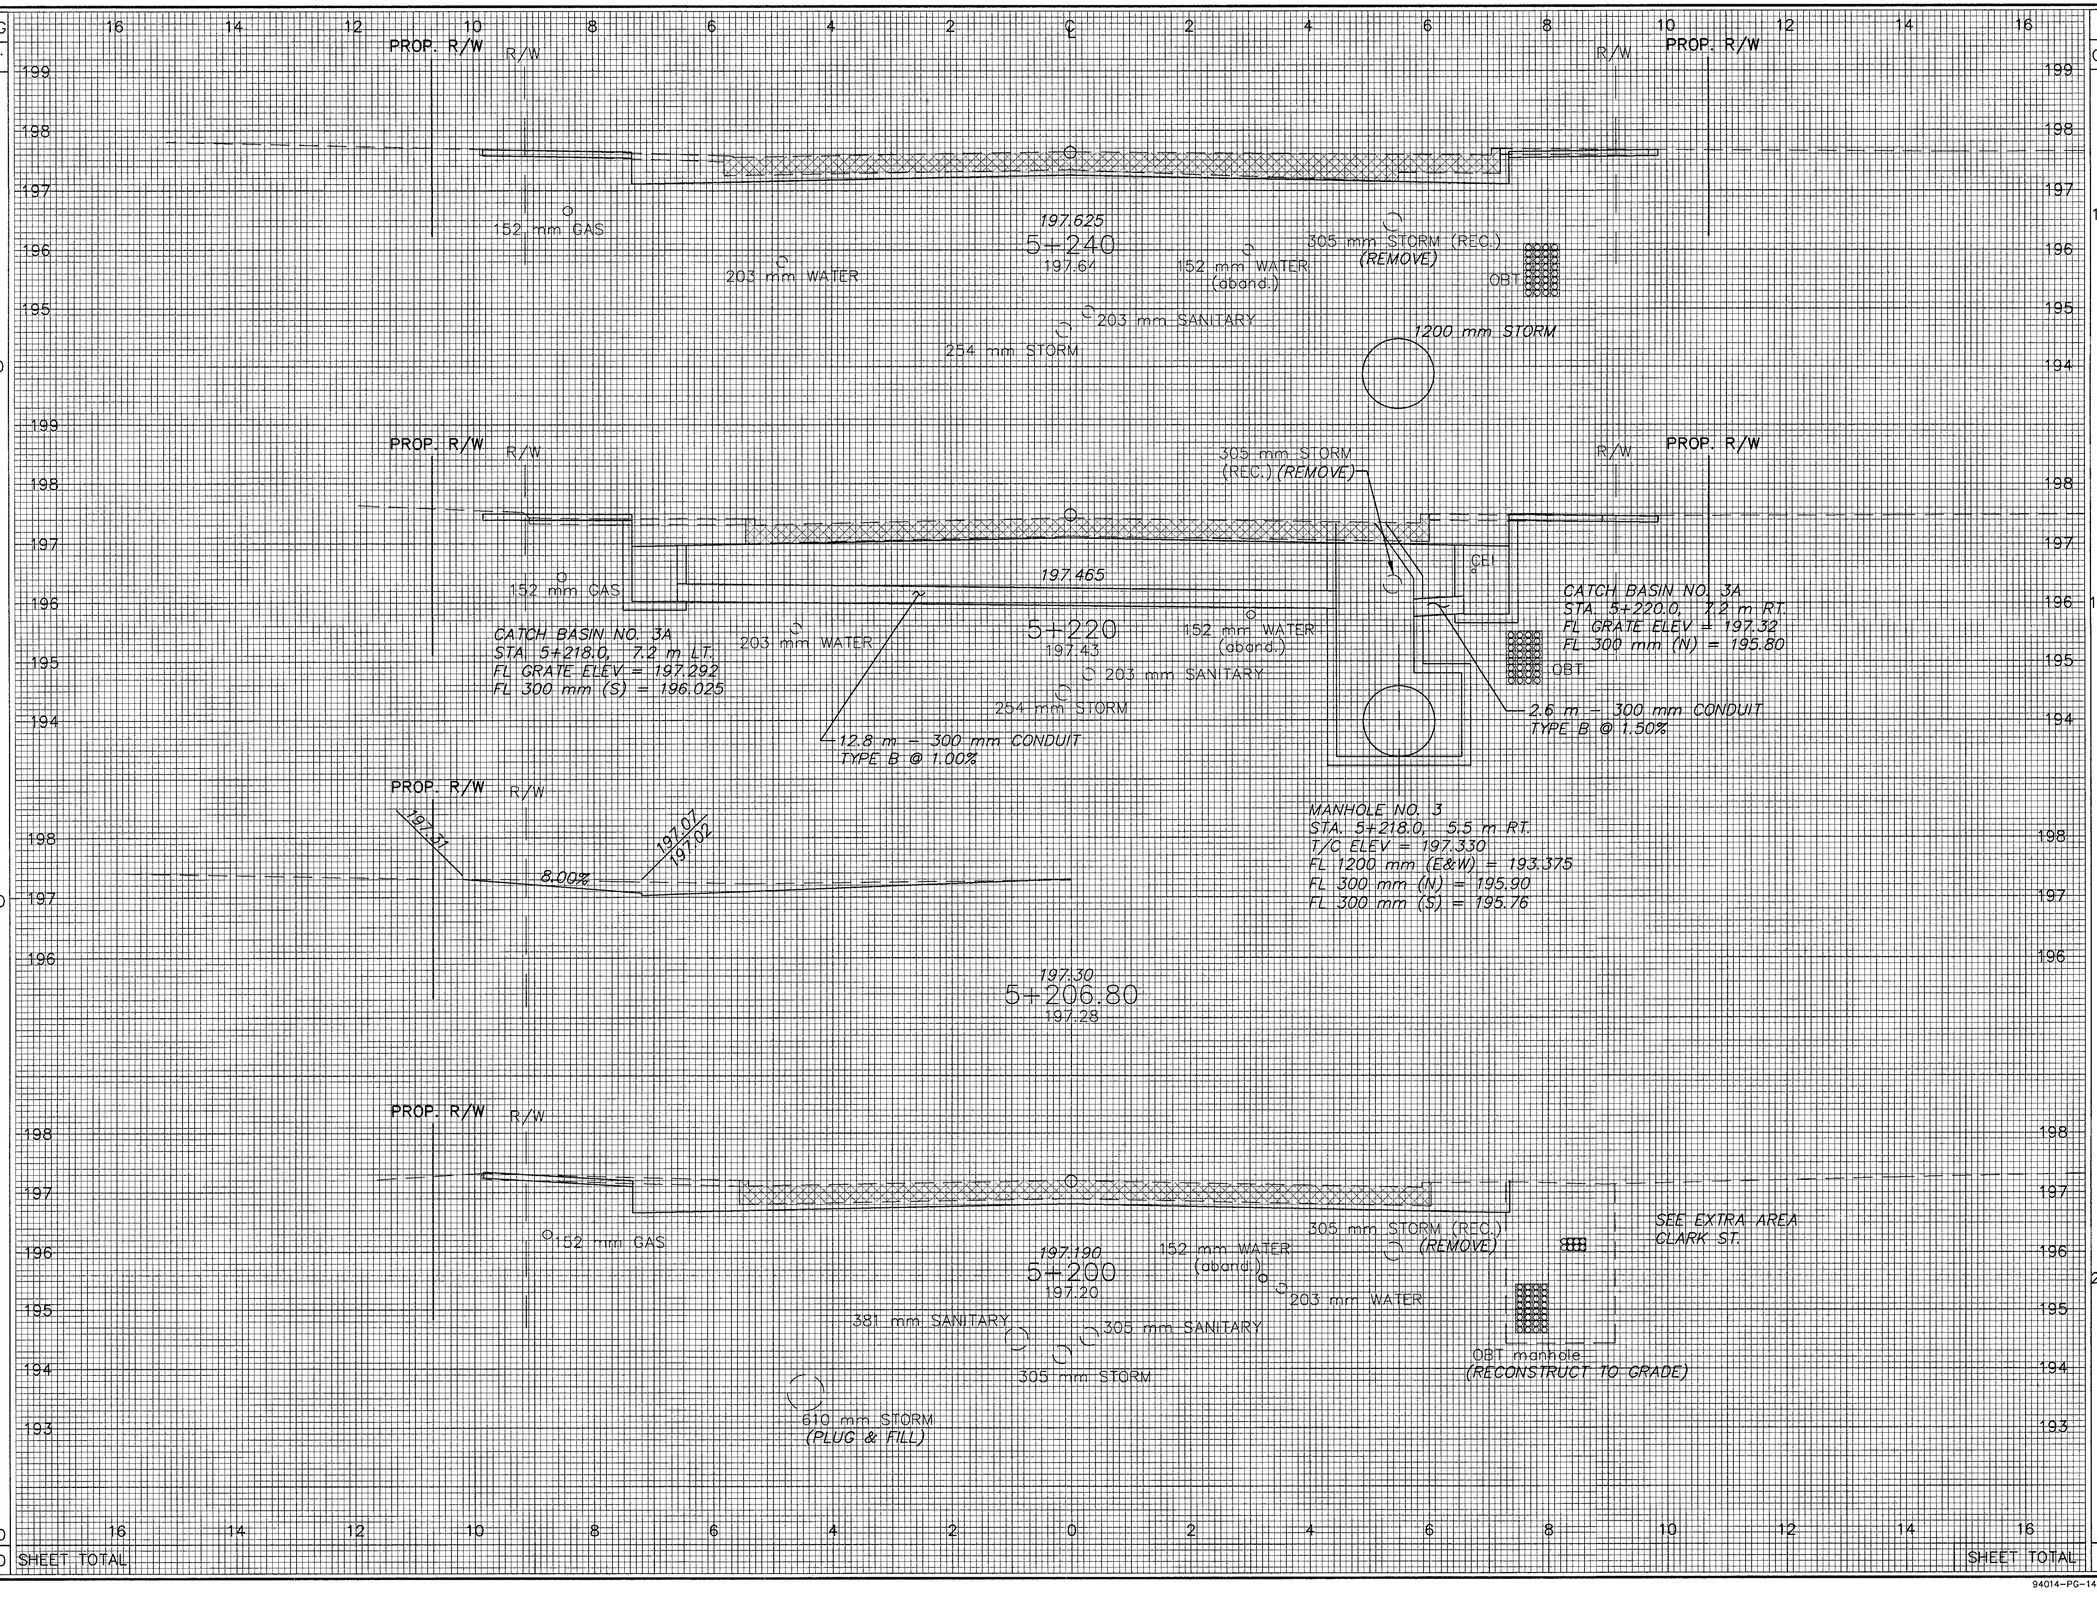

END AREA CUT	END AREA FILL	VOLUME CUT	VOLUME FILL
1.71	0.01		
		32.5	1.3
1.54	0.12		
		40.1	1.2
2.47	–		
		59.2	–
		131.8	2.5

CALCULATED

CHECKED

CROSS SECTIONS STA 5+200 TO STA 5+240

LAK-640-3.444

141
214

94014-PG-141-GXI\11-24-00