SODDING	
END WIDTH	SQ. M.
	0
0.0	
	0.0
0.0	
	0.0
0.0	
SHEET TOTAL	

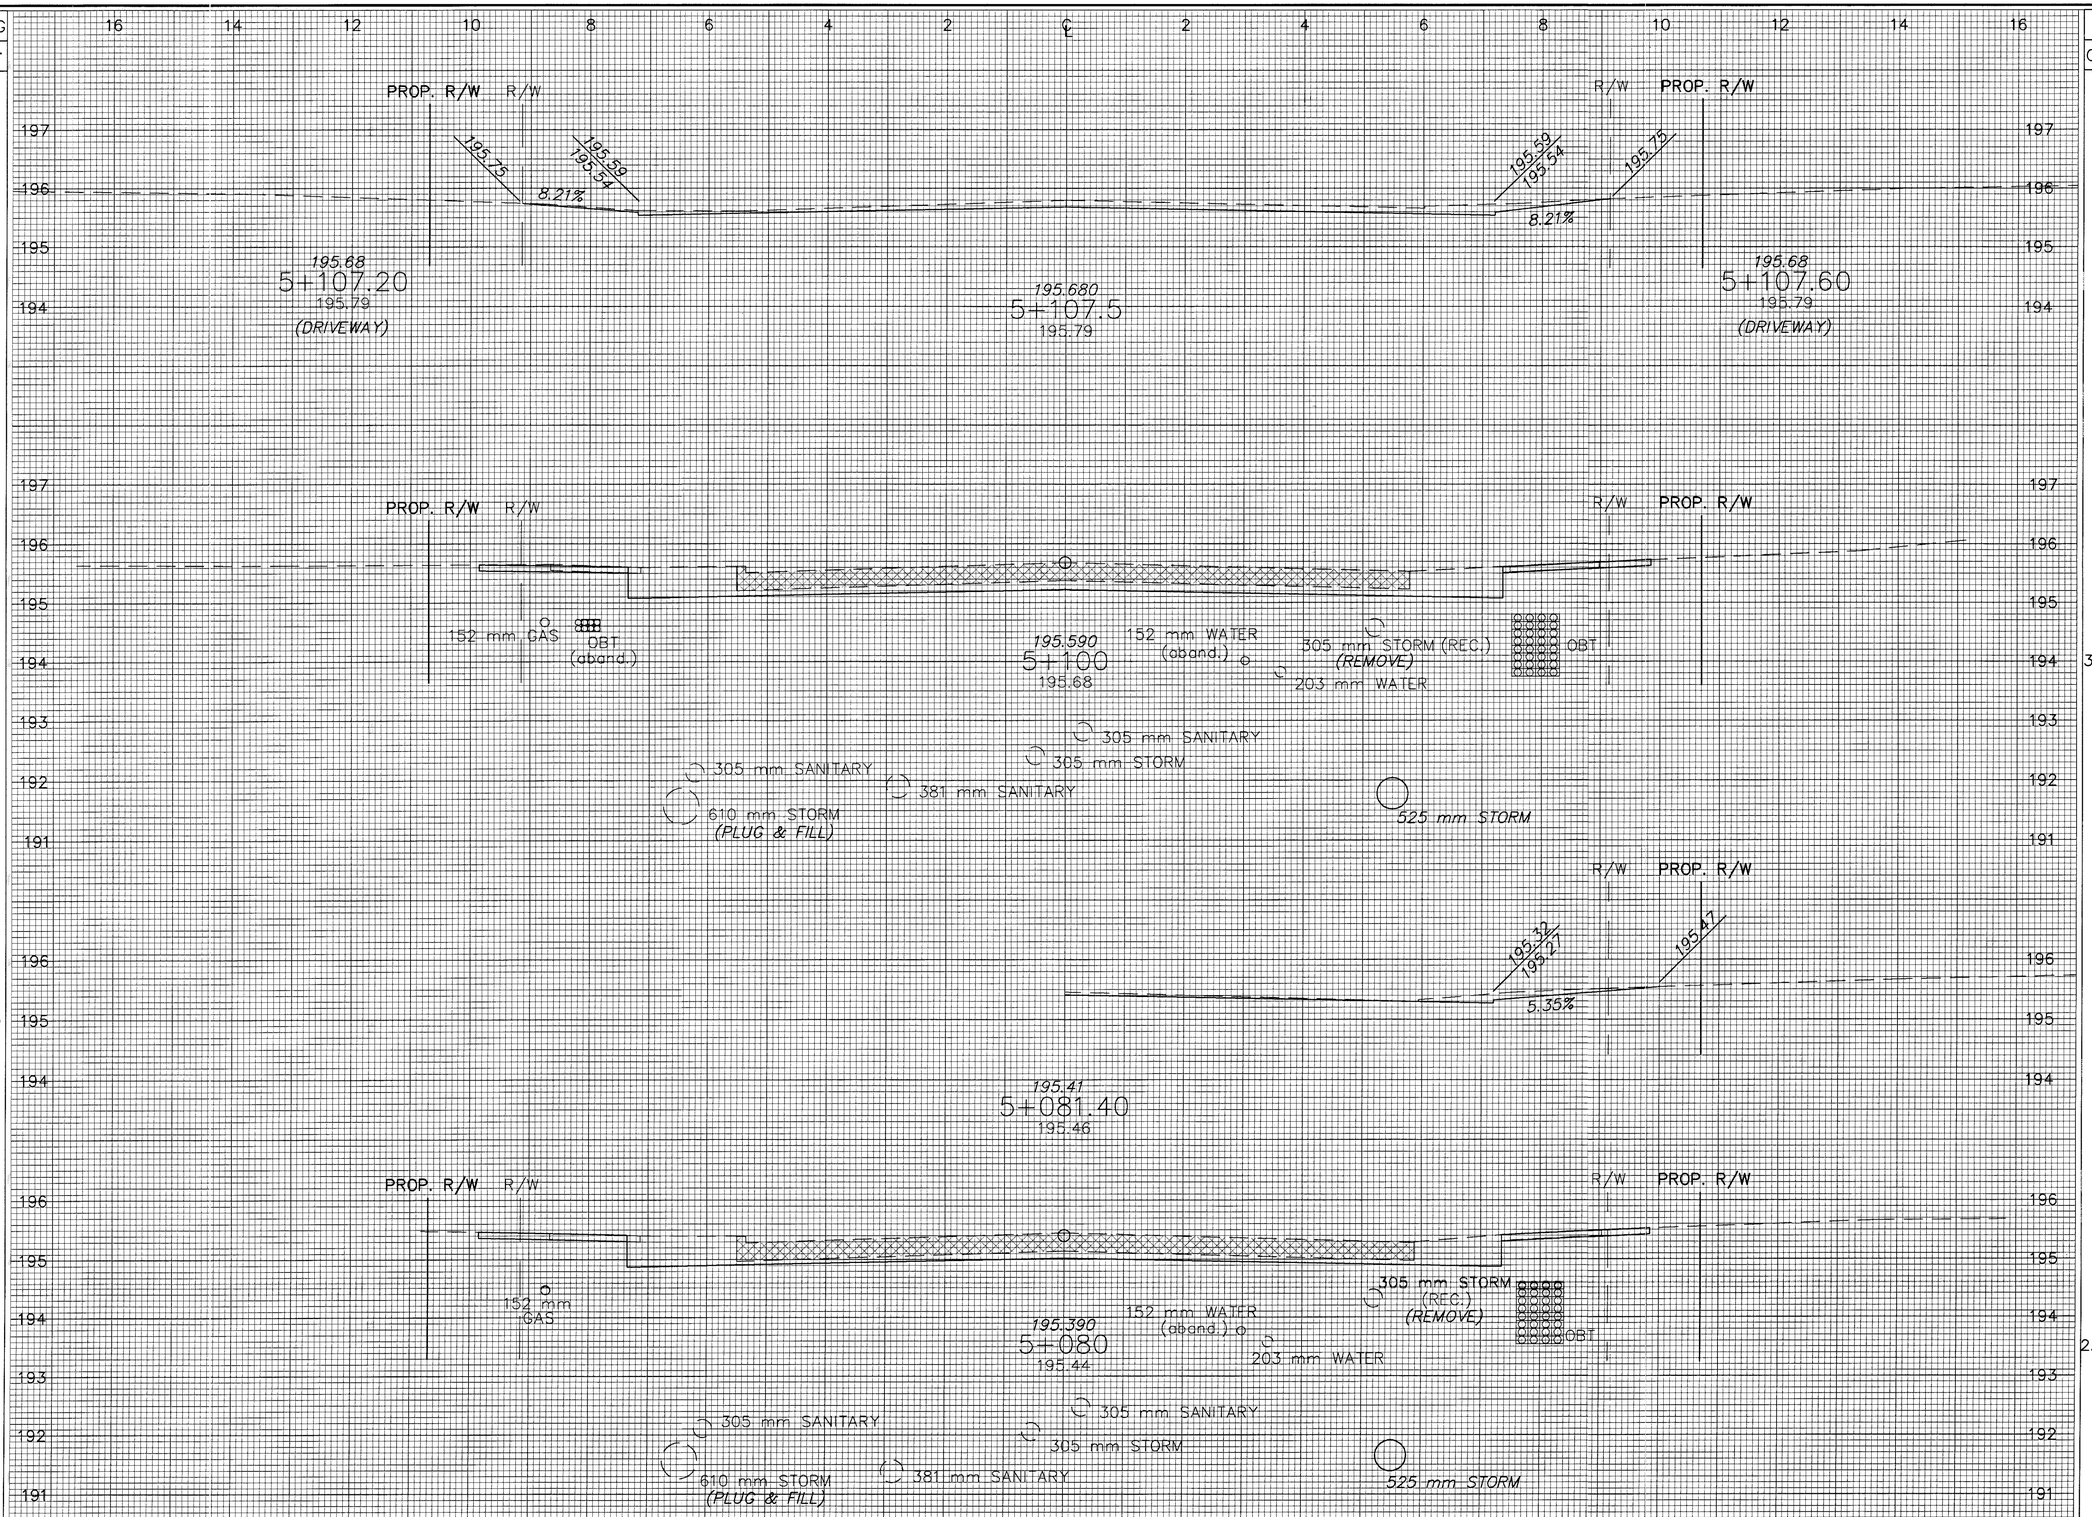

END AREA		VOLUME	
CUT	FILL	CUT	FILL
3.15	–		
2.65	–	58.0	–
		49.0	0.9
		107.0	0.9
		SHEET TOTAL	

CALCULATED

CHECKED

CROSS SECTIONS STA 5+080 TO STA 5+108

LAK-640-3.444

138
214

94014-PG-138-GXI\11-24-00