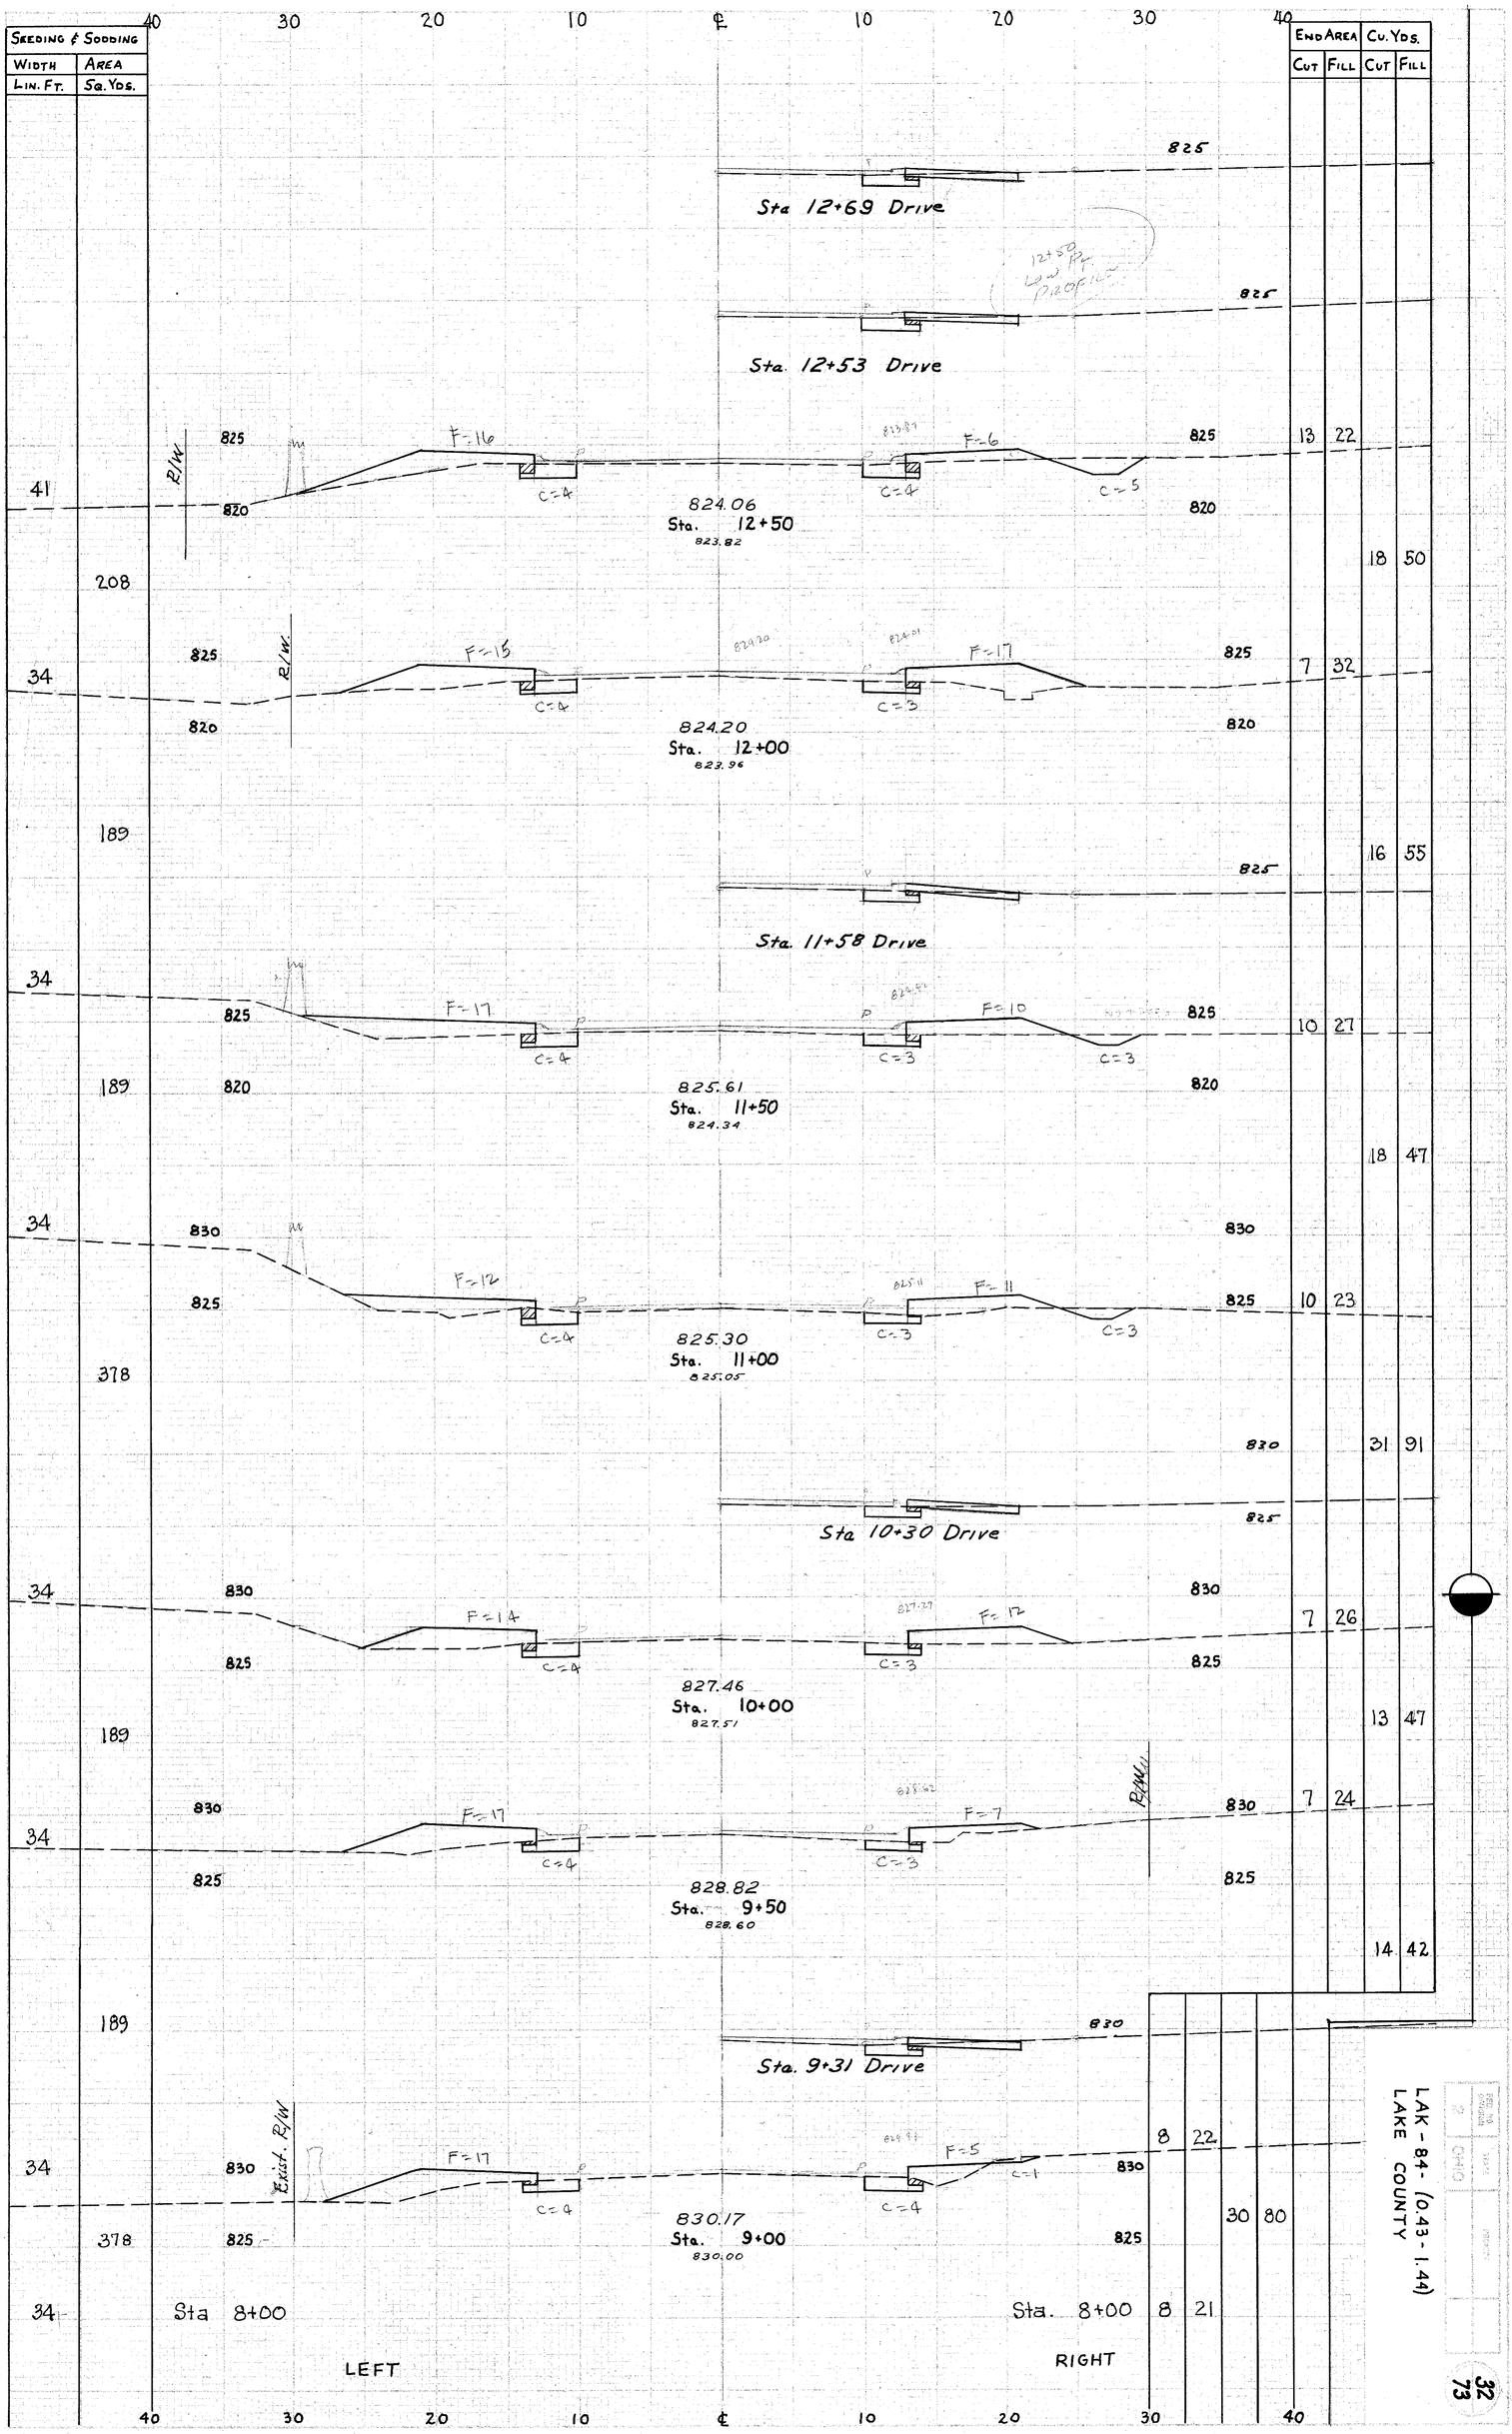
SEEDING & SODDING
WIDTH LIN. FT.
AREA SQ. YDS.
40 30 20 10 ℄ 10 20 30 40
END AREA CUT FILL
CU. YDS. CUT FILL
Sta 12+69 Drive
Sta. 12+53 Drive
12+50 Low Pt. Profile
R/W
F=16 C=4
F=6 C=4
C=5
824.06
Sta. 12+50
823.82
208
13 22
18 50
F=15 C=4
F=17 C=3
824.20
Sta. 12+00
823.96
189
7 32
16 55
Sta. 11+58 Drive
F=17 C=4
F=10 C=3
C=3
825.61
Sta. 11+50
824.34
189
10 27
18 47
F=12 C=4
F=11 C=3
C=3
825.30
Sta. 11+00
825.05
378
10 23
31 91
Sta 10+30 Drive
F=14 C=4
F=12 C=3
827.46
Sta. 10+00
827.51
189
7 26
13 47
F=17 C=4
F=7 C=3
R/W
828.82
Sta. 9+50
828.60
189
7 24
14 42
Sta. 9+31 Drive
Exist. R/W
F=17 C=4
F=5 C=1
C=4
830.17
Sta. 9+00
830.00
378
8 22
30 80
Sta 8+00
LEFT
Sta. 8+00
RIGHT
8 21
X-SECTIONS STA. 9+00 TO STA. 12+69
LAK-84-(0.43-1.44)
LAKE COUNTY
32
73