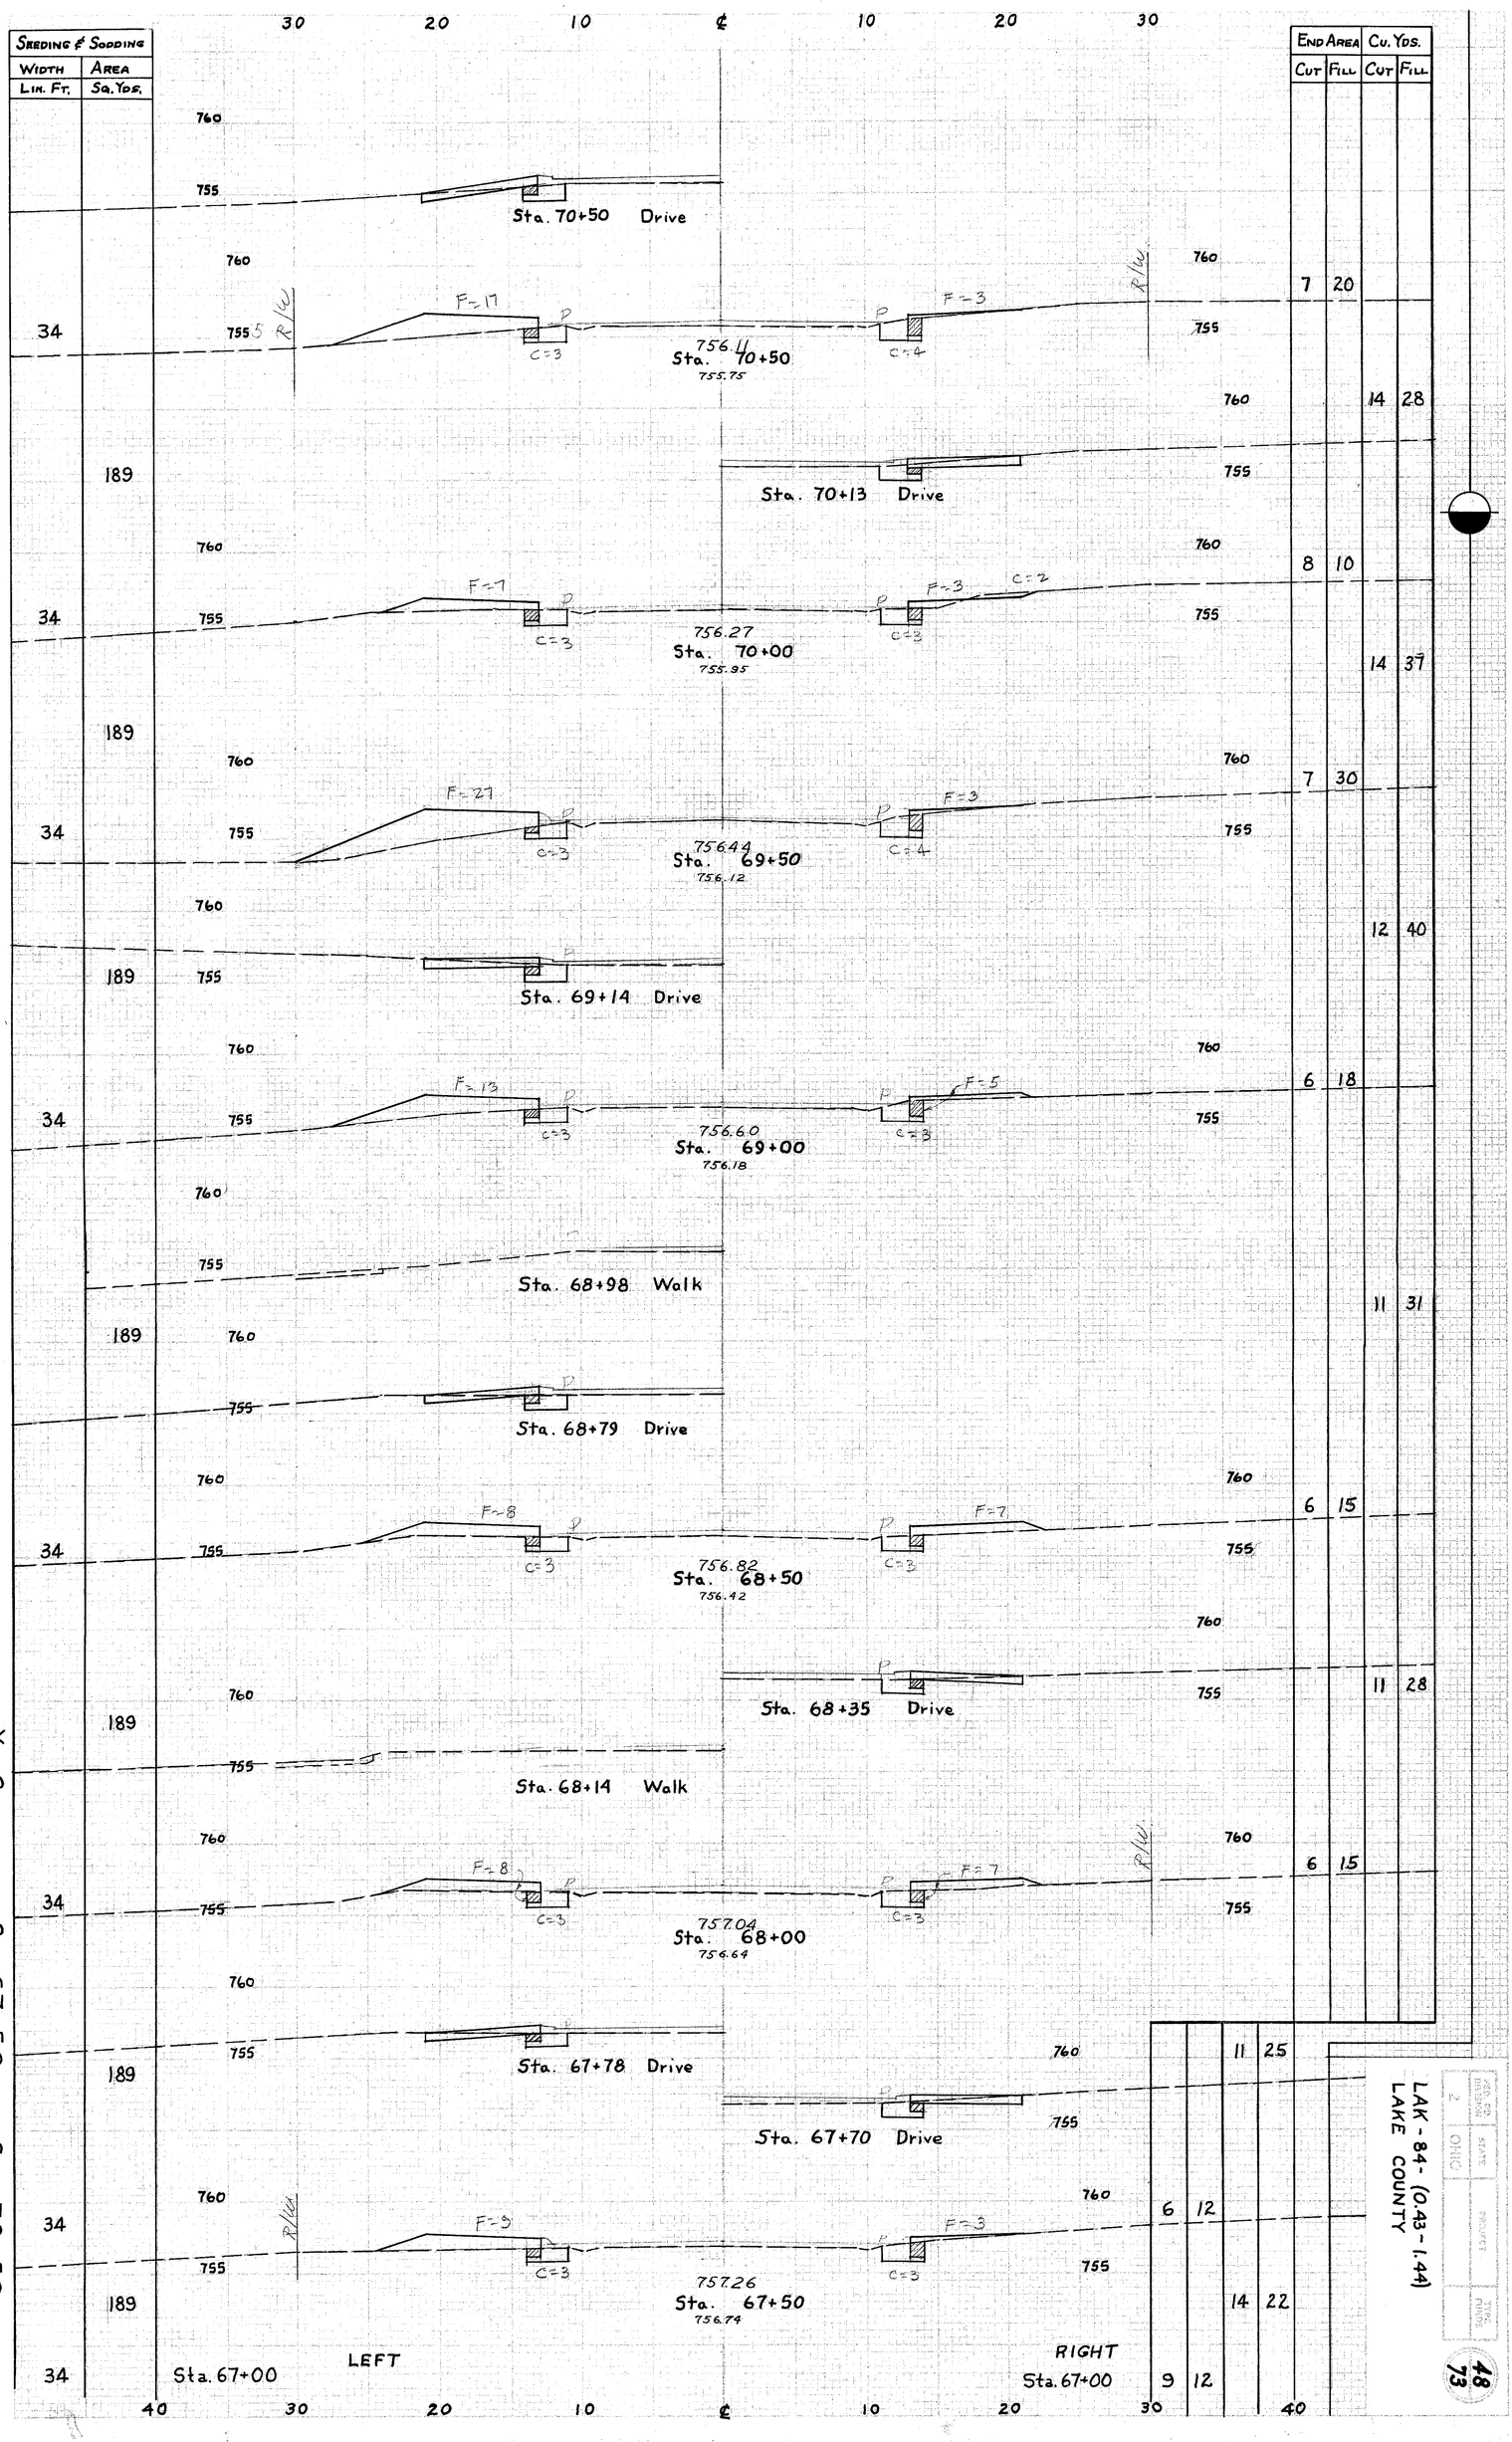
Seeding & Sodding
Width Lin. Ft.
Area Sq. Yds.
End Area Cut
End Area Fill
Cu. Yds. Cut
Cu. Yds. Fill
30 20 10 ℄ 10 20 30
Sta. 70+50 Drive
Sta. 70+50
Sta. 70+13 Drive
Sta. 70+00
Sta. 69+50
Sta. 69+14 Drive
Sta. 69+00
Sta. 68+98 Walk
Sta. 68+79 Drive
Sta. 68+50
Sta. 68+35 Drive
Sta. 68+14 Walk
Sta. 68+00
Sta. 67+78 Drive
Sta. 67+70 Drive
Sta. 67+50
Sta. 67+00 LEFT
RIGHT Sta. 67+00
7 20
14 28
8 10
14 37
7 30
12 40
6 18
11 31
6 15
11 28
6 15
11 25
6 12
14 22
9 12
X-Sections Sta. 67+50 to Sta. 70+50
LAK-84-(0.43-1.44)
LAKE COUNTY
48
73