FED. RD. DIST. NO.	STATE	FED. AID PROJECT	FISCAL YEAR
	OHIO		

12/34

S.H. (I.C.H.) No. 563 Sec. Wickliffe & B
LAKE COUNTY

End Area Cut	End Area Fill	Cu. Yds. Cut	Cu. Yds. Fill
0.0	40.0		
		3.2	45.7
3.4	9.4		
		28.7	18.7
12.1	0.7		
		49.4	1.7
14.6	0.2		
		62.6	2.4
19.2	1.1		
		87.0	8.5
27.8	3.5		
		109.3	8.3
31.2	1.0		
		126.5	4.8
37.1	1.6		
		146.9	7.4
42.2	2.4		
		121.1	13.0
23.2	4.6		
		80.9	24.3

Exc. 341.2 cu. yds.
Emb. 268.4 " "
Emb. +25% 335.5

27+00

Exc. 667.6 cu. yds.
Emb. 128.4 " "
Emb. +25% 160.5

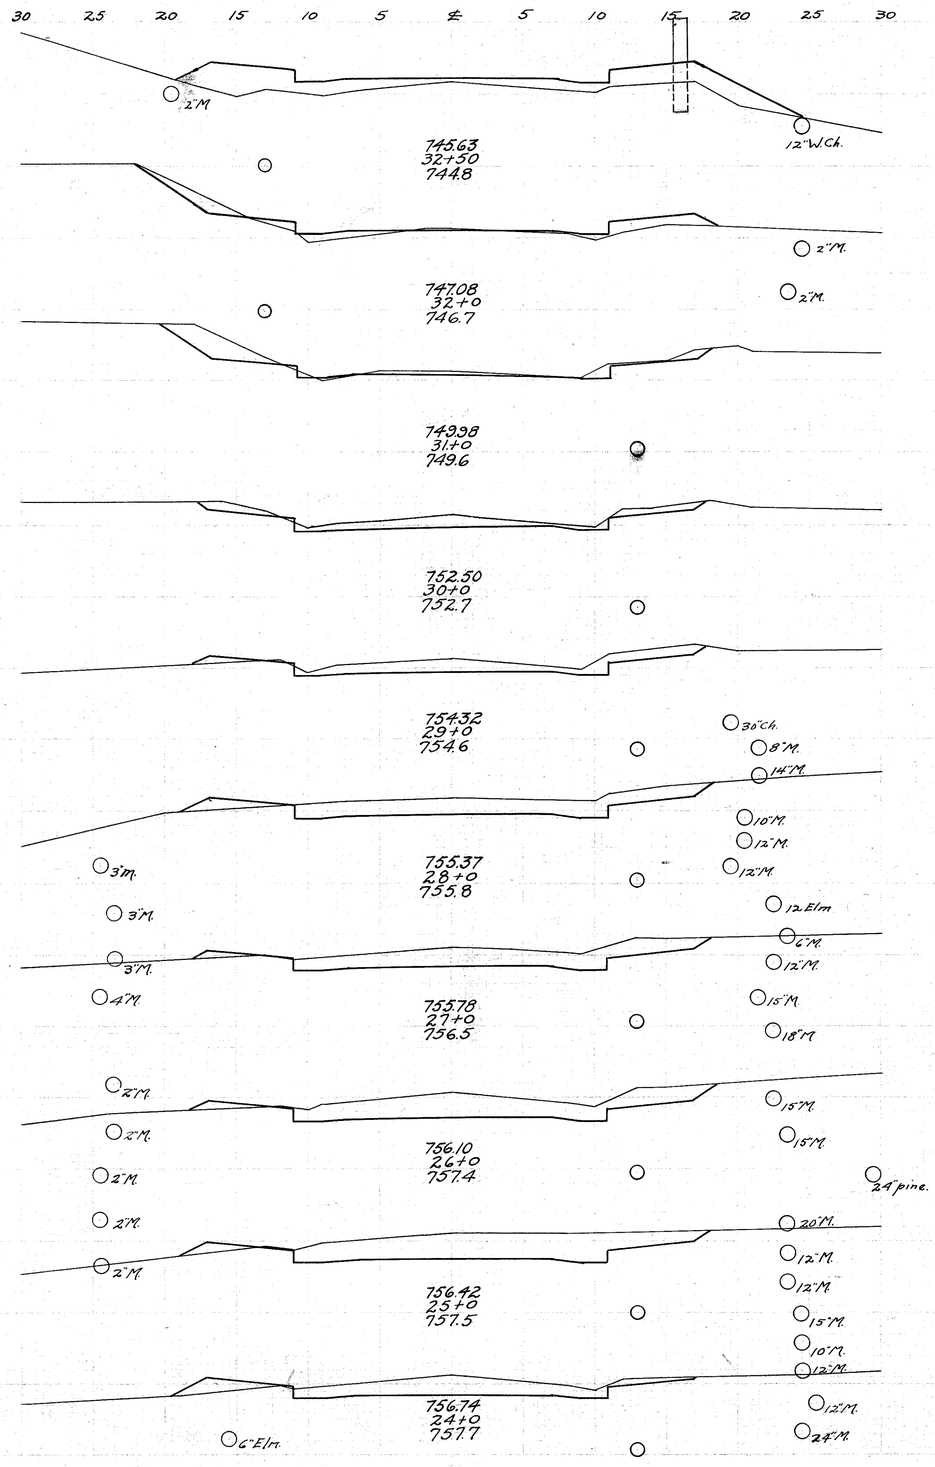

End Area Cut	End Area Fill	Cu. Yds. Cut	Cu. Yds. Fill
29.4	0.4		
		107.0	0.7
28.4	0.0		
		100.4	1.8
25.8	1.0		
		68.3	11.5
11.1	5.2		
		39.1	27.4
10.0	9.6		
		30.7	58.9
6.6	22.2		
		17.9	46.3
12.8	27.8		
		21.8	37.5
10.8	12.7		
		22.0	115.6
1.1	49.7		
		1.0	96.0
		2.0	192.1
		1.0	96.1
0.0	54.0		
		0.0	87.0

Exc. 534.9 cu. yds.
Emb. 407.9 " "
Emb. +25% 509.9
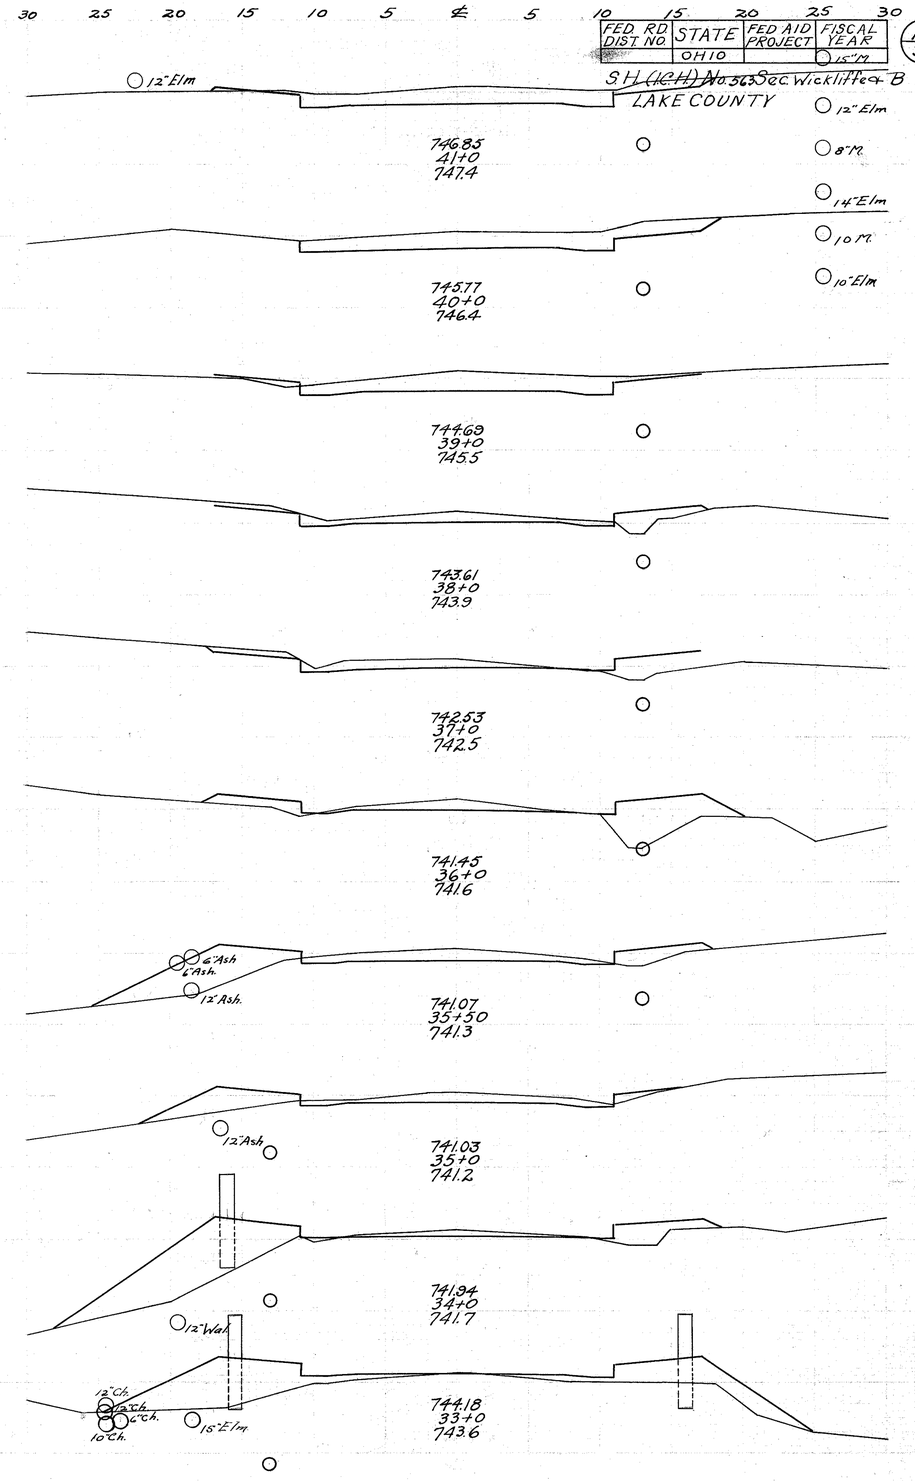
33+50