FED. RD. DIST. NO.	STATE	FED. AID PROJECT NO.	FISCAL YEAR
	OHIO		

14/34

S.H. (I.C.H.) No. 563 Sec. Wickliffe & B
LAKE COUNTY

End Area Cut	End Area Fill	Cu. Yds. Cut	Cu. Yds. Fill
26.2	3.0		
		88.9	6.7
21.8	0.6		
		64.4	8.1
13.0	3.8		
		62.2	12.6
20.0	3.0		
		95.9	7.0
31.2	0.8		
		137.8	1.5
43.2	0.0		
		77.6	0.0
		155.2	0.0
		77.6	0.0
40.6	0.0		
		112.2	19.3
20.0	10.4		
		117.8	33.0
43.6	7.4		
		171.5	19.6
49.0	3.2		
		153.7	16.7

Exc. Emb. Emb. +25% — 587.0 cu. yds. / 466.1 " " / 582.6 " "

Exc. Emb. Emb. +25% — 726.1 cu. yds. / 126.6 " " / 158.2 " "

59+50

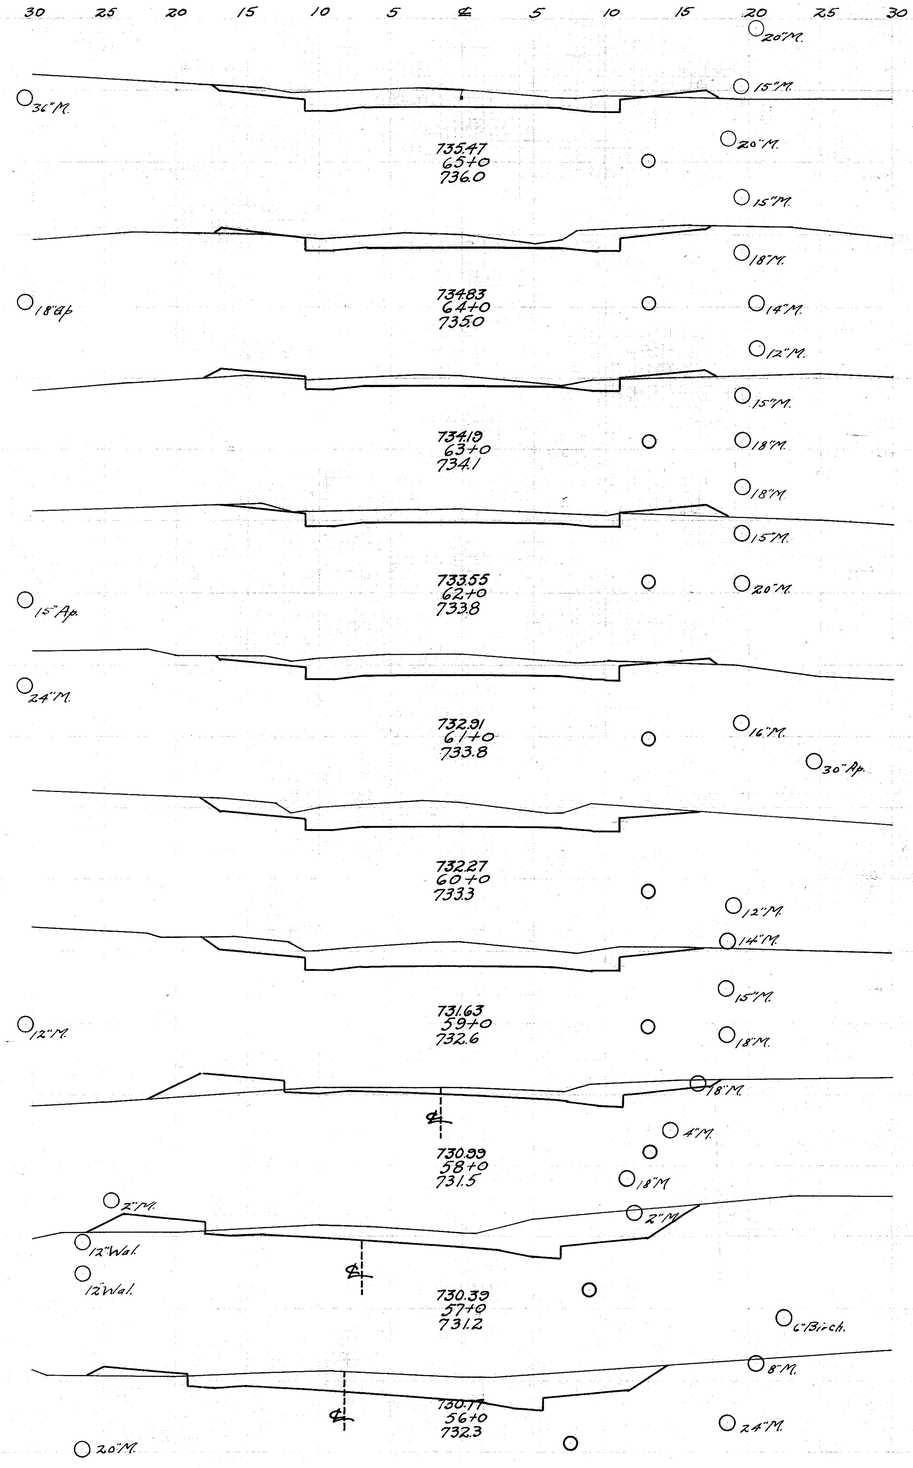

End Area Cut	End Area Fill	Cu. Yds. Cut	Cu. Yds. Fill
0.0	31.4		
		47.6	29.1
51.4	0.0		
		102.0	0.0
58.8	0.0		
		105.4	0.0
55.0	0.0		
		76.5	0.0
27.6	0.0		
		29.4	6.5
4.2	7.0		
		7.8	115.9
0.0	55.6		
		0.0	128.0
		0.0	232.6
		0.0	104.6
0.0	70.0		
		0.0	125.8
0.0	65.8		
		3.9	105.4
4.2	48.0		
		56.3	94.4

Exc. Emb. Emb. +25% — 321.1 cu. yds. / 250.4 " " / 313.0 " "

71+0
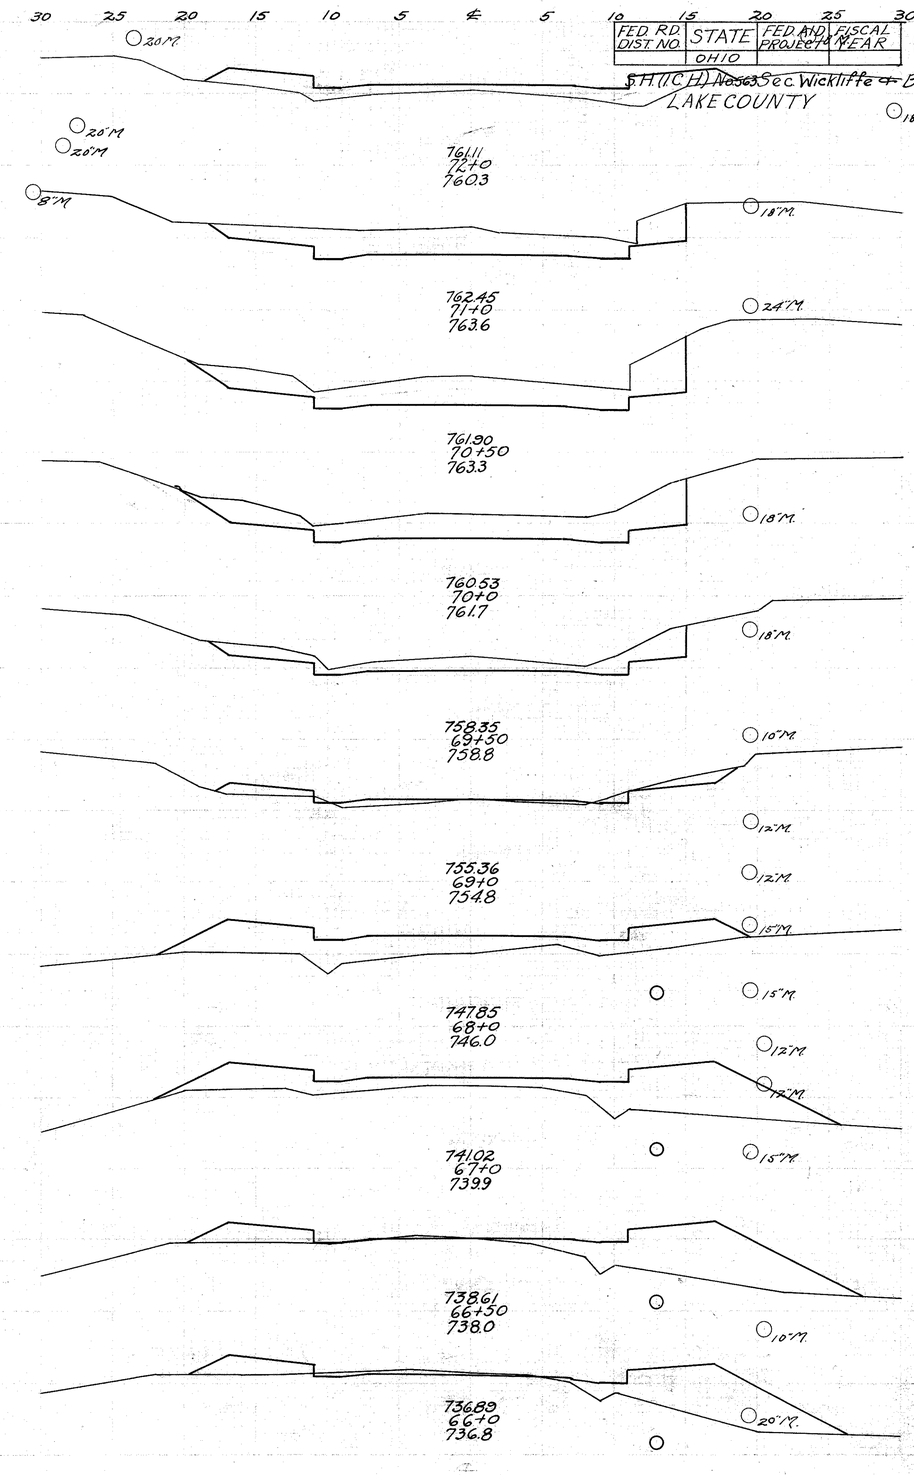
67+45