LAK. 84 (3.27-7.81)
LAKE COUNTY

FED. AID DIVISION	STATE	PROJECT	TYPE FUNDS
2	OHIO		

8
83

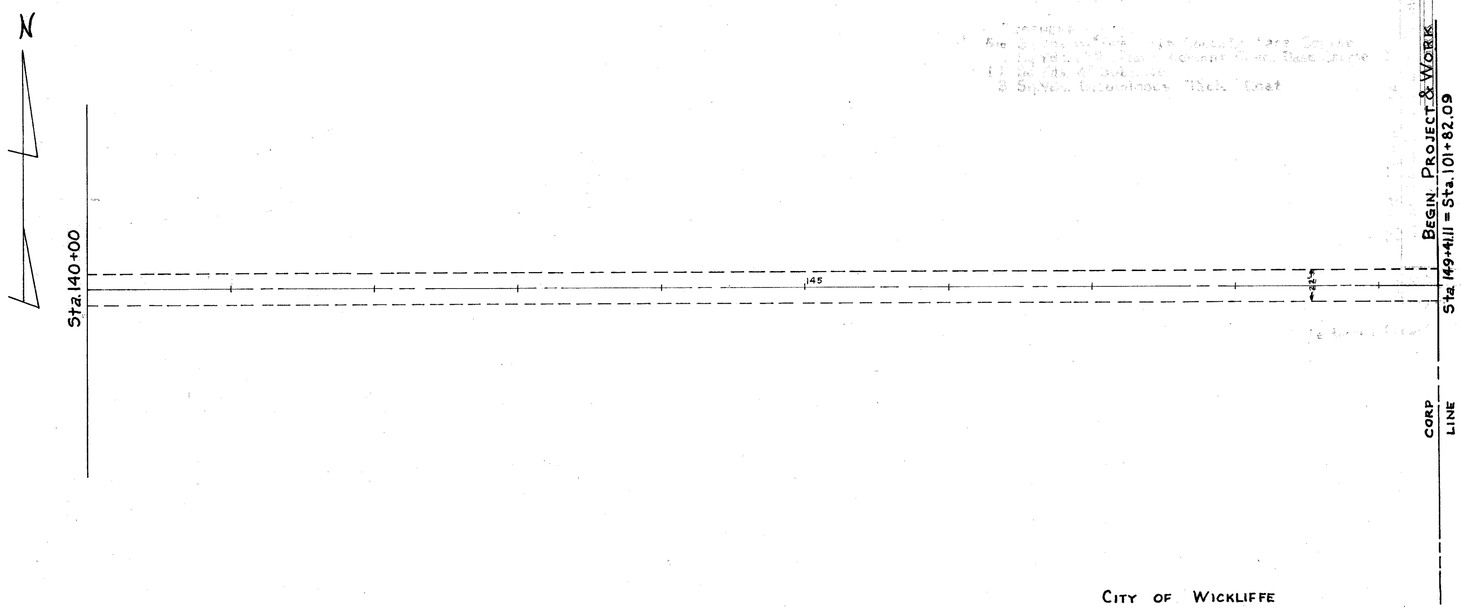

140 141 142 143 144 145 146 147 148 149 150

Item T-30 Bituminous Prime Coat

City of Willoughby

Sta. 14+50 to Sta. 26+23 = 1173 x 25.25 = 29,911.50 ÷ 9 = 3,323.50 Sq. Yds.
Sta 28+13 to Sta 34+47.17 = 634 x 25.25 = 16,171.33 ÷ 9 = 1,796.84 Sq. Yds.
Sta 33+50 to Sta. 34+46 = 2248 x 25.25 = 2,448 ÷ 9 = 272.00 Sq. Yds.
Extra Area (Sh. 25) = 239.00 Sq. Yds.
5,631.31 Sq. Yds.

5,631.31 x 0.35 = 1,971 Gals.

Item I-9 Stone Underdrains No. 2

(To be placed at 50' intervals on each side of proposed pavement, or as directed by the Engineer)

City of Willoughby

Sta 14+50 to Sta. 26+23
Sta 28+13 to Sta. 34+47.17 Back
Sta 33+50 Ahead to Sta. 34+46
Estimated 76 Drains @ 14' each
= 1064 Lin. Ft.

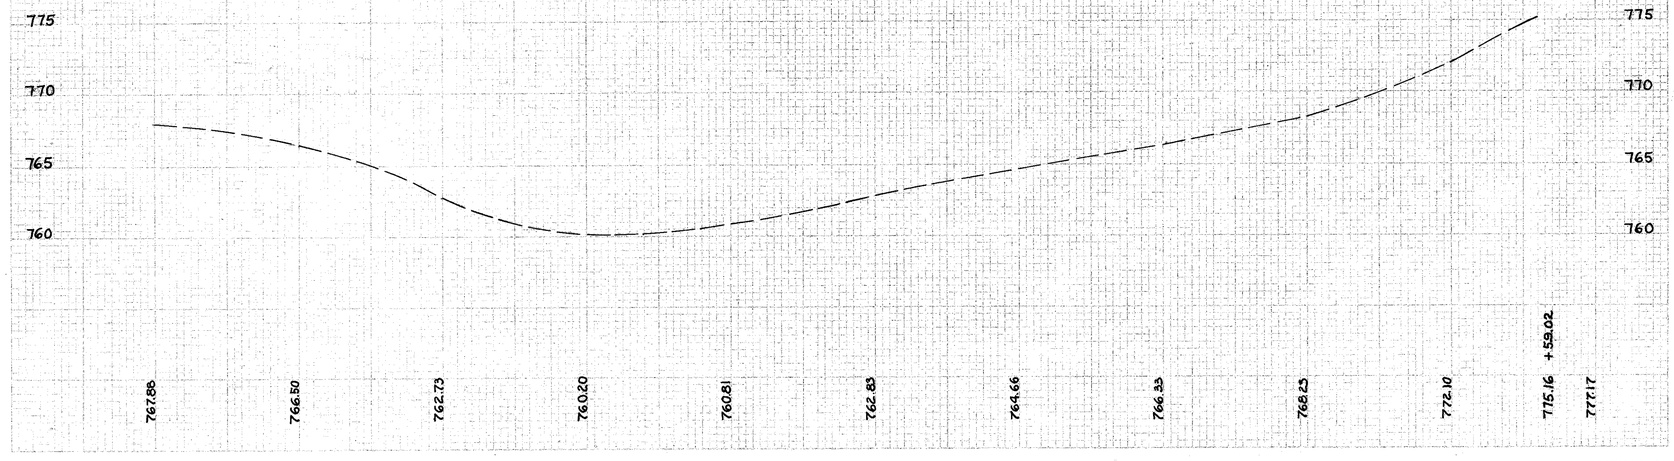

ESTIMATED QUANTITIES

SEE SHEET NO.

DETAILS

PLAN & PROFILE STA. 140+00 TO STA. 149+41.11