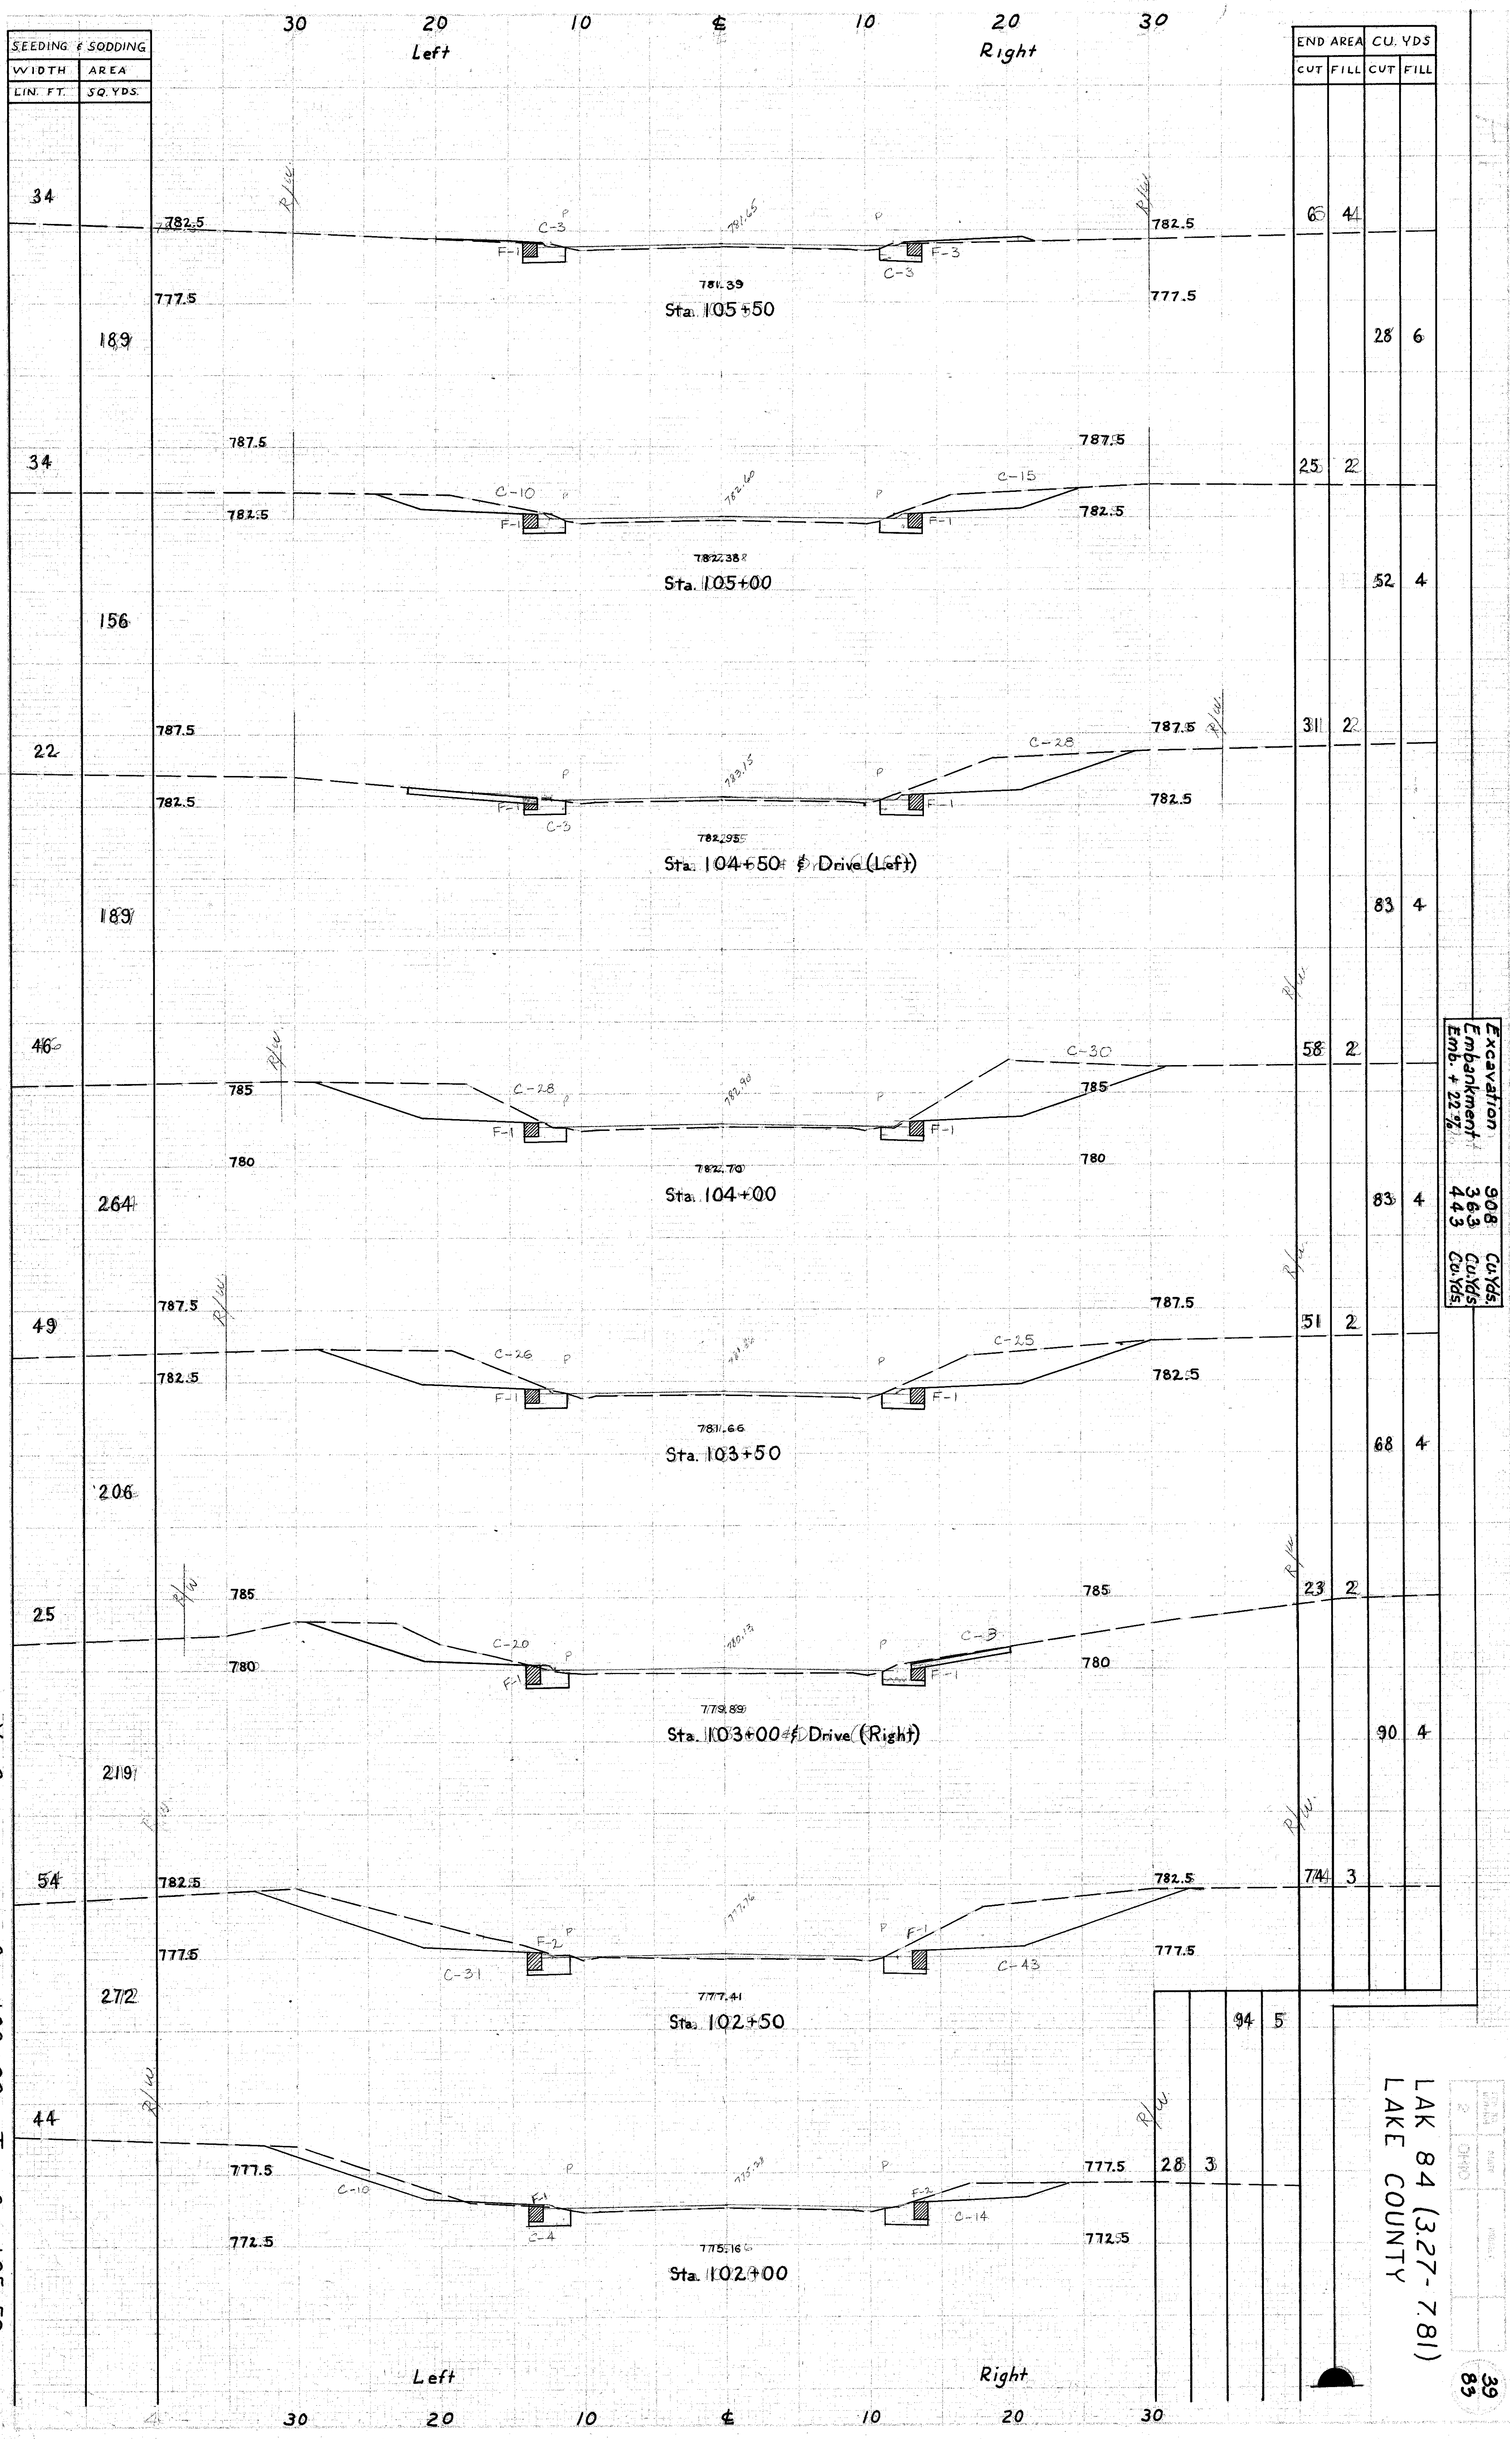
SEEDING & SODDING
WIDTH LIN. FT.
AREA SQ. YDS.
30 20 10 ℄ 10 20 30
Left
Right
END AREA CUT FILL
CU. YDS CUT FILL
34
189
782.5
777.5
C-3
F-1
F-3
781.39
Sta. 105+50
66 41
28 6
34
156
787.5
782.5
C-10
C-15
F-1
782.38
Sta. 105+00
25 22
52 4
22
189
787.5
782.5
C-28
C-3
782.95
Sta. 104+50 ℄ Drive (Left)
31 22
83 4
46
264
785
780
C-28
C-30
782.70
Sta. 104+00
58 2
83 4
49
206
787.5
782.5
C-26
C-25
781.66
Sta. 103+50
51 2
68 4
25
219
785
780
C-20
C-3
779.89
Sta. 103+00 ℄ Drive (Right)
23 2
90 4
54
272
782.5
777.5
C-31
C-43
777.41
Sta. 102+50
74 3
94 5
44
777.5
772.5
C-10
C-4
C-14
775.16
Sta. 102+00
28 3
Excavation
Embankment 908 Cu.Yds.
Emb. + 22 % 363 Cu.Yds.
443 Cu.Yds.
X SECTIONS STA. 102+00 To STA. 105+50
LAK 84 (3.27-7.81)
LAKE COUNTY
39
83