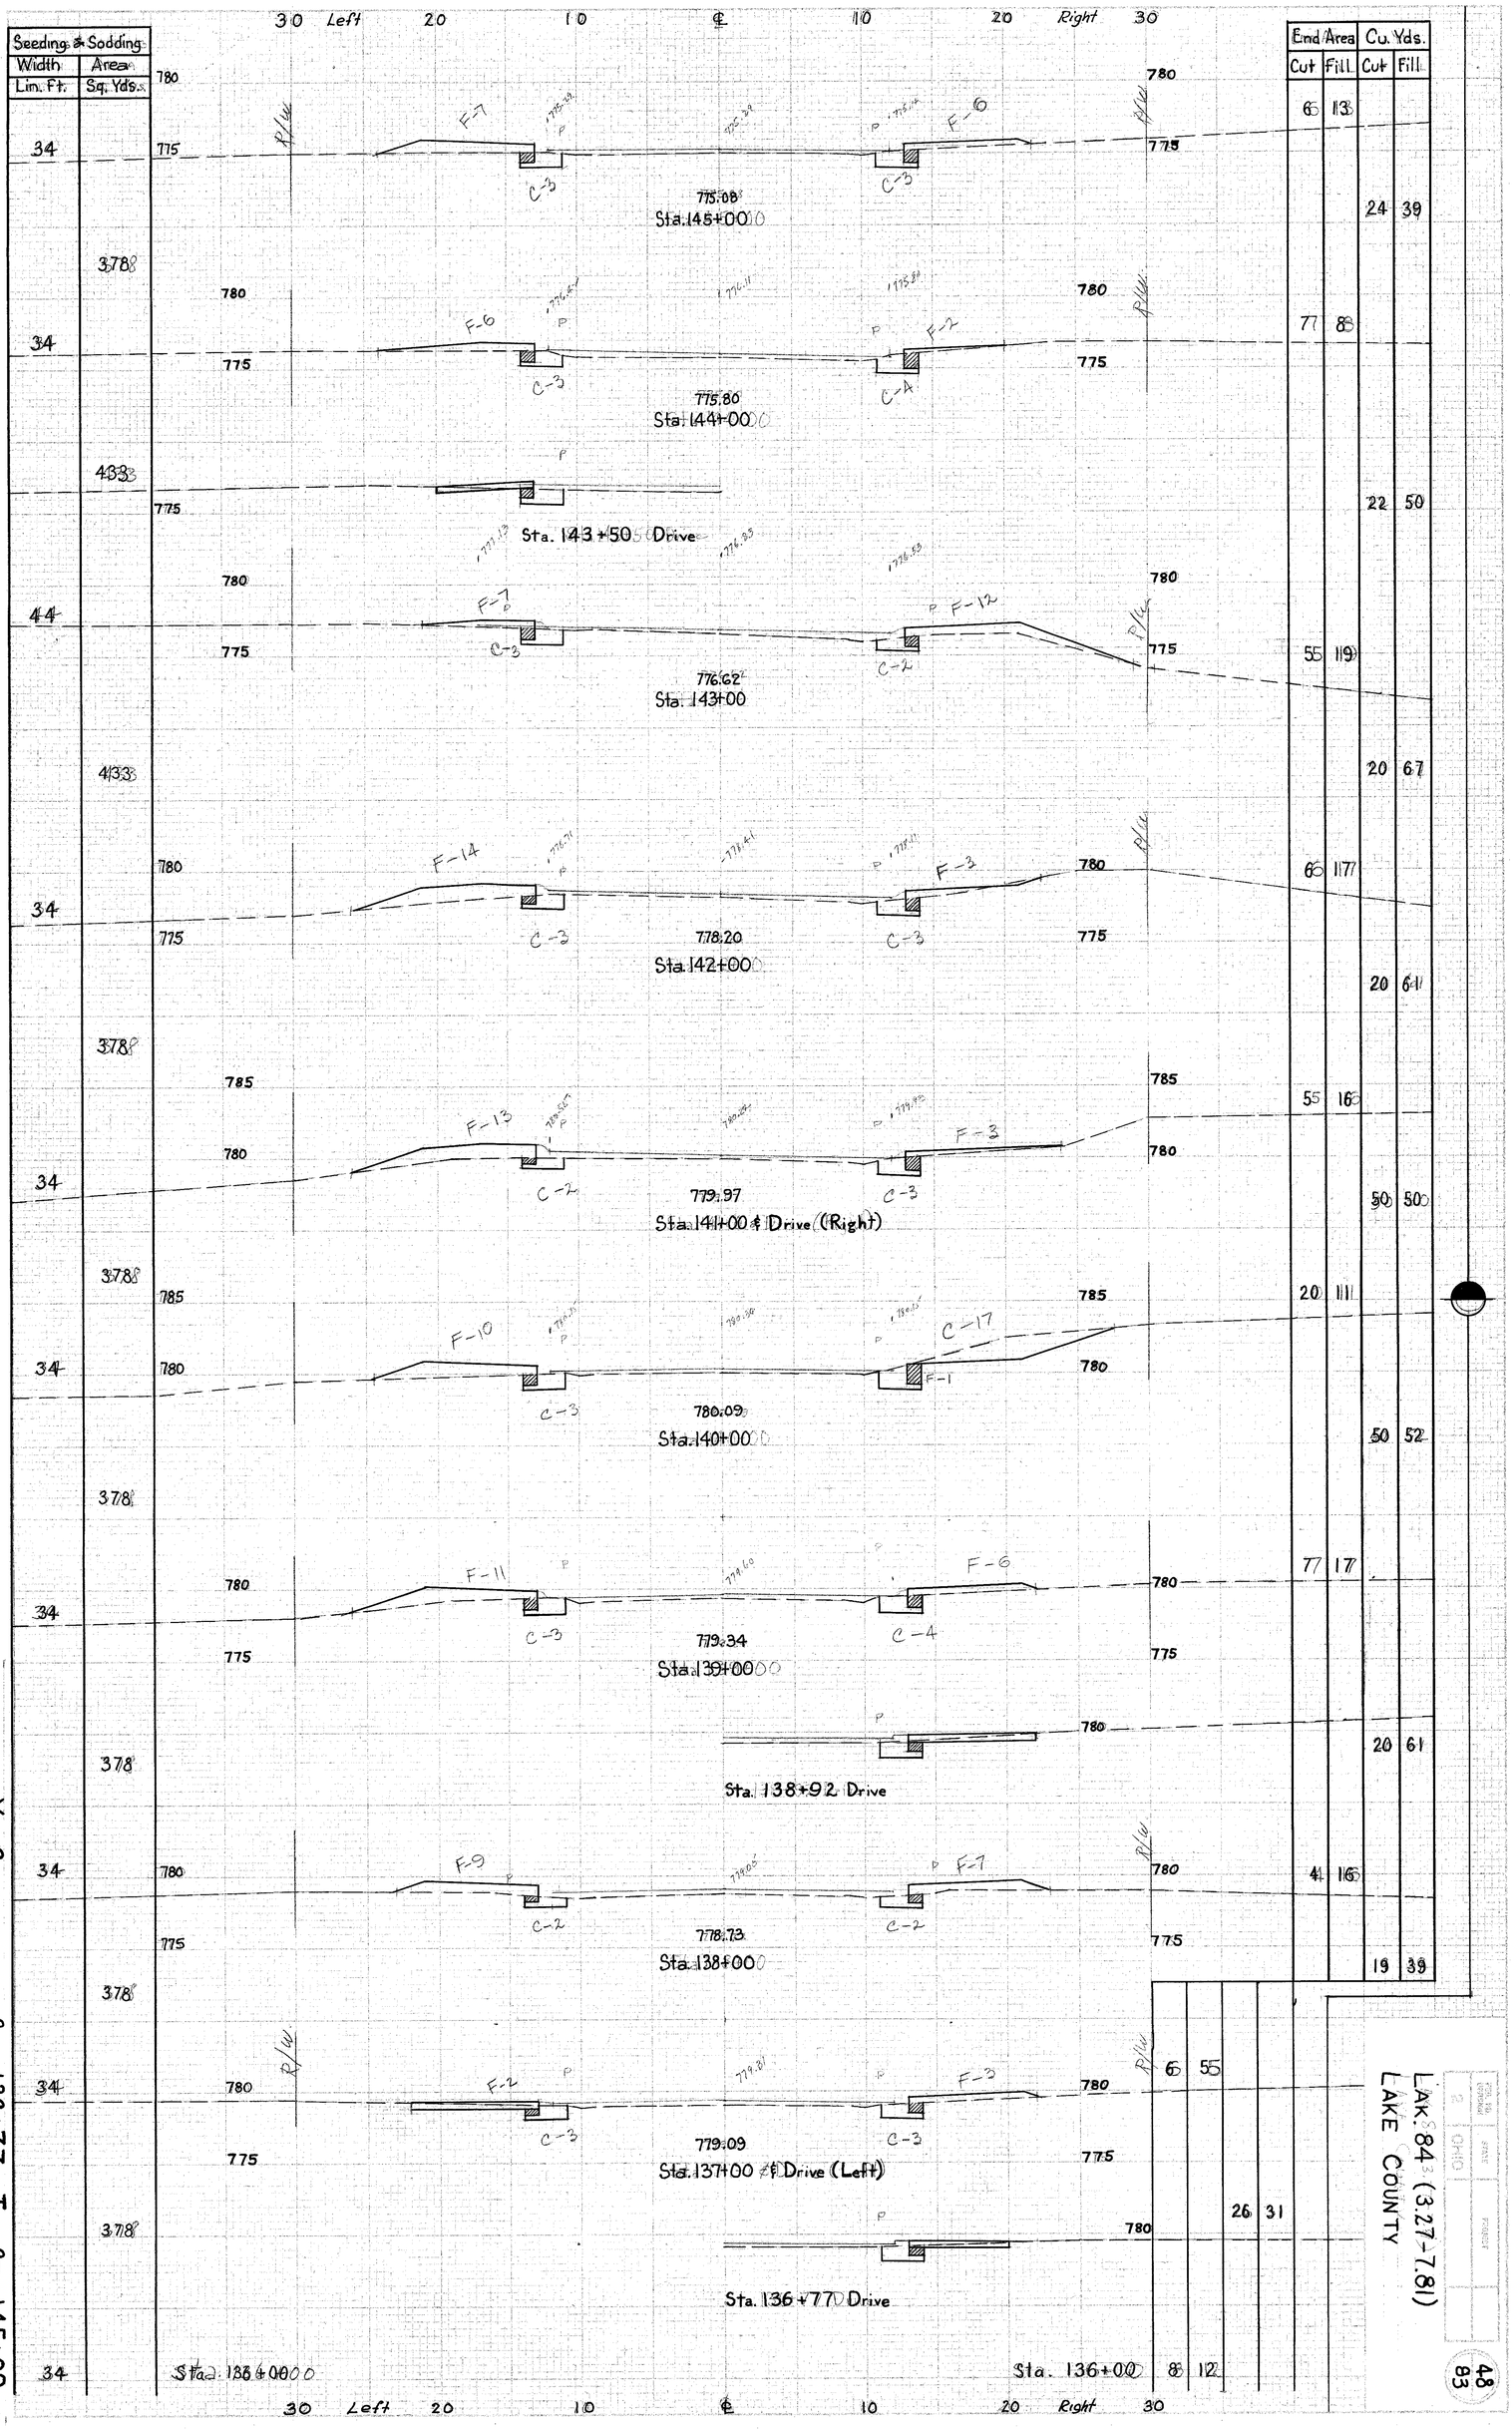
30 Left 20 10 ℄ 10 20 Right 30
Seeding & Sodding
Width Lim. Ft.
Area Sq. Yds.
End Area
Cut Fill
Cu. Yds.
Cut Fill
Sta. 145+00
Sta. 144+00
Sta. 143+50 Drive
Sta. 143+00
Sta. 142+00
Sta. 141+00 ℄ Drive (Right)
Sta. 140+00
Sta. 139+00
Sta. 138+92 Drive
Sta. 138+00
Sta. 137+00 ℄ Drive (Left)
Sta. 136+77 Drive
Sta. 136+00
Sta. 135+00
X Sections Sta. 136+77 To Sta. 145+00
LAK-84 (3.27-7.81)
LAKE COUNTY
48
83