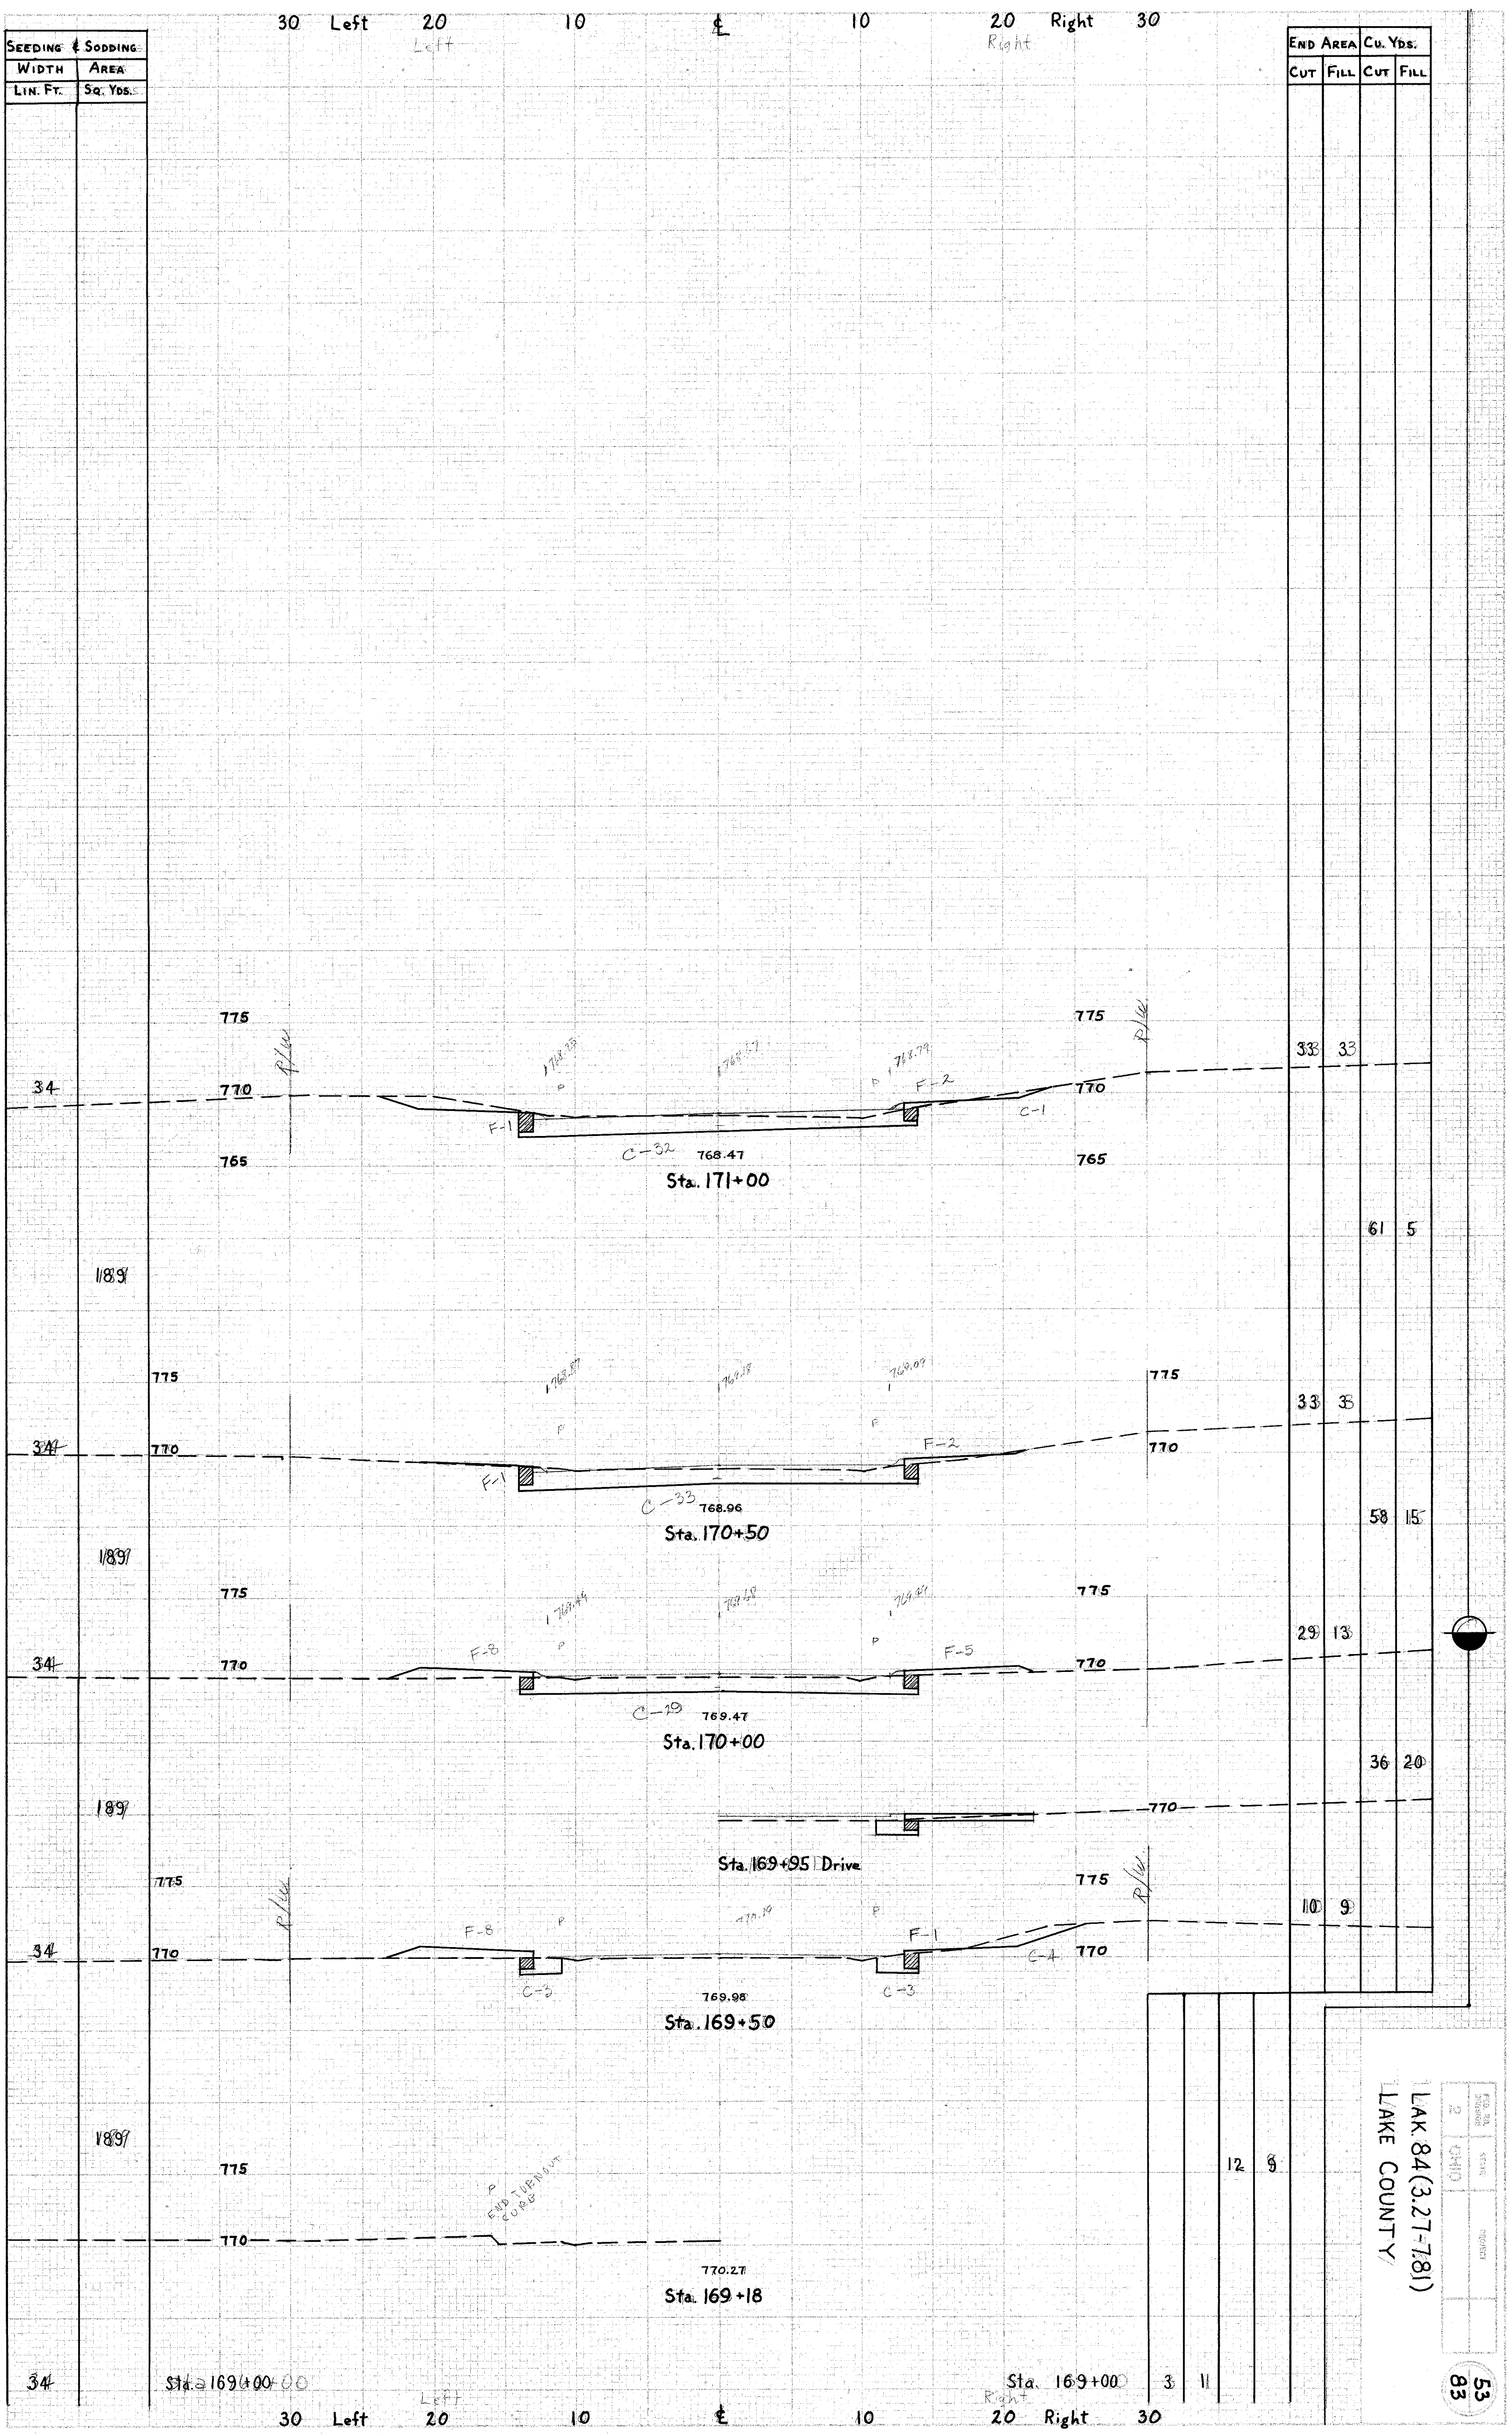
30 Left 20 10 ℄ 10 20 Right 30
Left
Right
SEEDING & SODDING
WIDTH LIN. FT.
AREA SQ. YDS.
END AREA CUT
END AREA FILL
CU. YDS. CUT
CU. YDS. FILL
775
770
765
R/W
F-1
F-2
C-1
C-32
768.47
Sta. 171+00
33 33
61 5
C-33
768.96
Sta. 170+50
58 15
F-8
F-5
C-19
769.47
Sta. 170+00
29 13
36 20
Sta. 169+95 Drive
C-2
C-3
C-4
769.98
Sta. 169+50
10 9
END TURNAROUND CURB
770.27
Sta. 169+18
12 8
Sta. 169+00
3 11
Sta. 169+00.00
34
189
X SECTIONS STA. 169+18 To STA. 171+00
LAK 84(3.27-7.81)
LAKE COUNTY
53
83