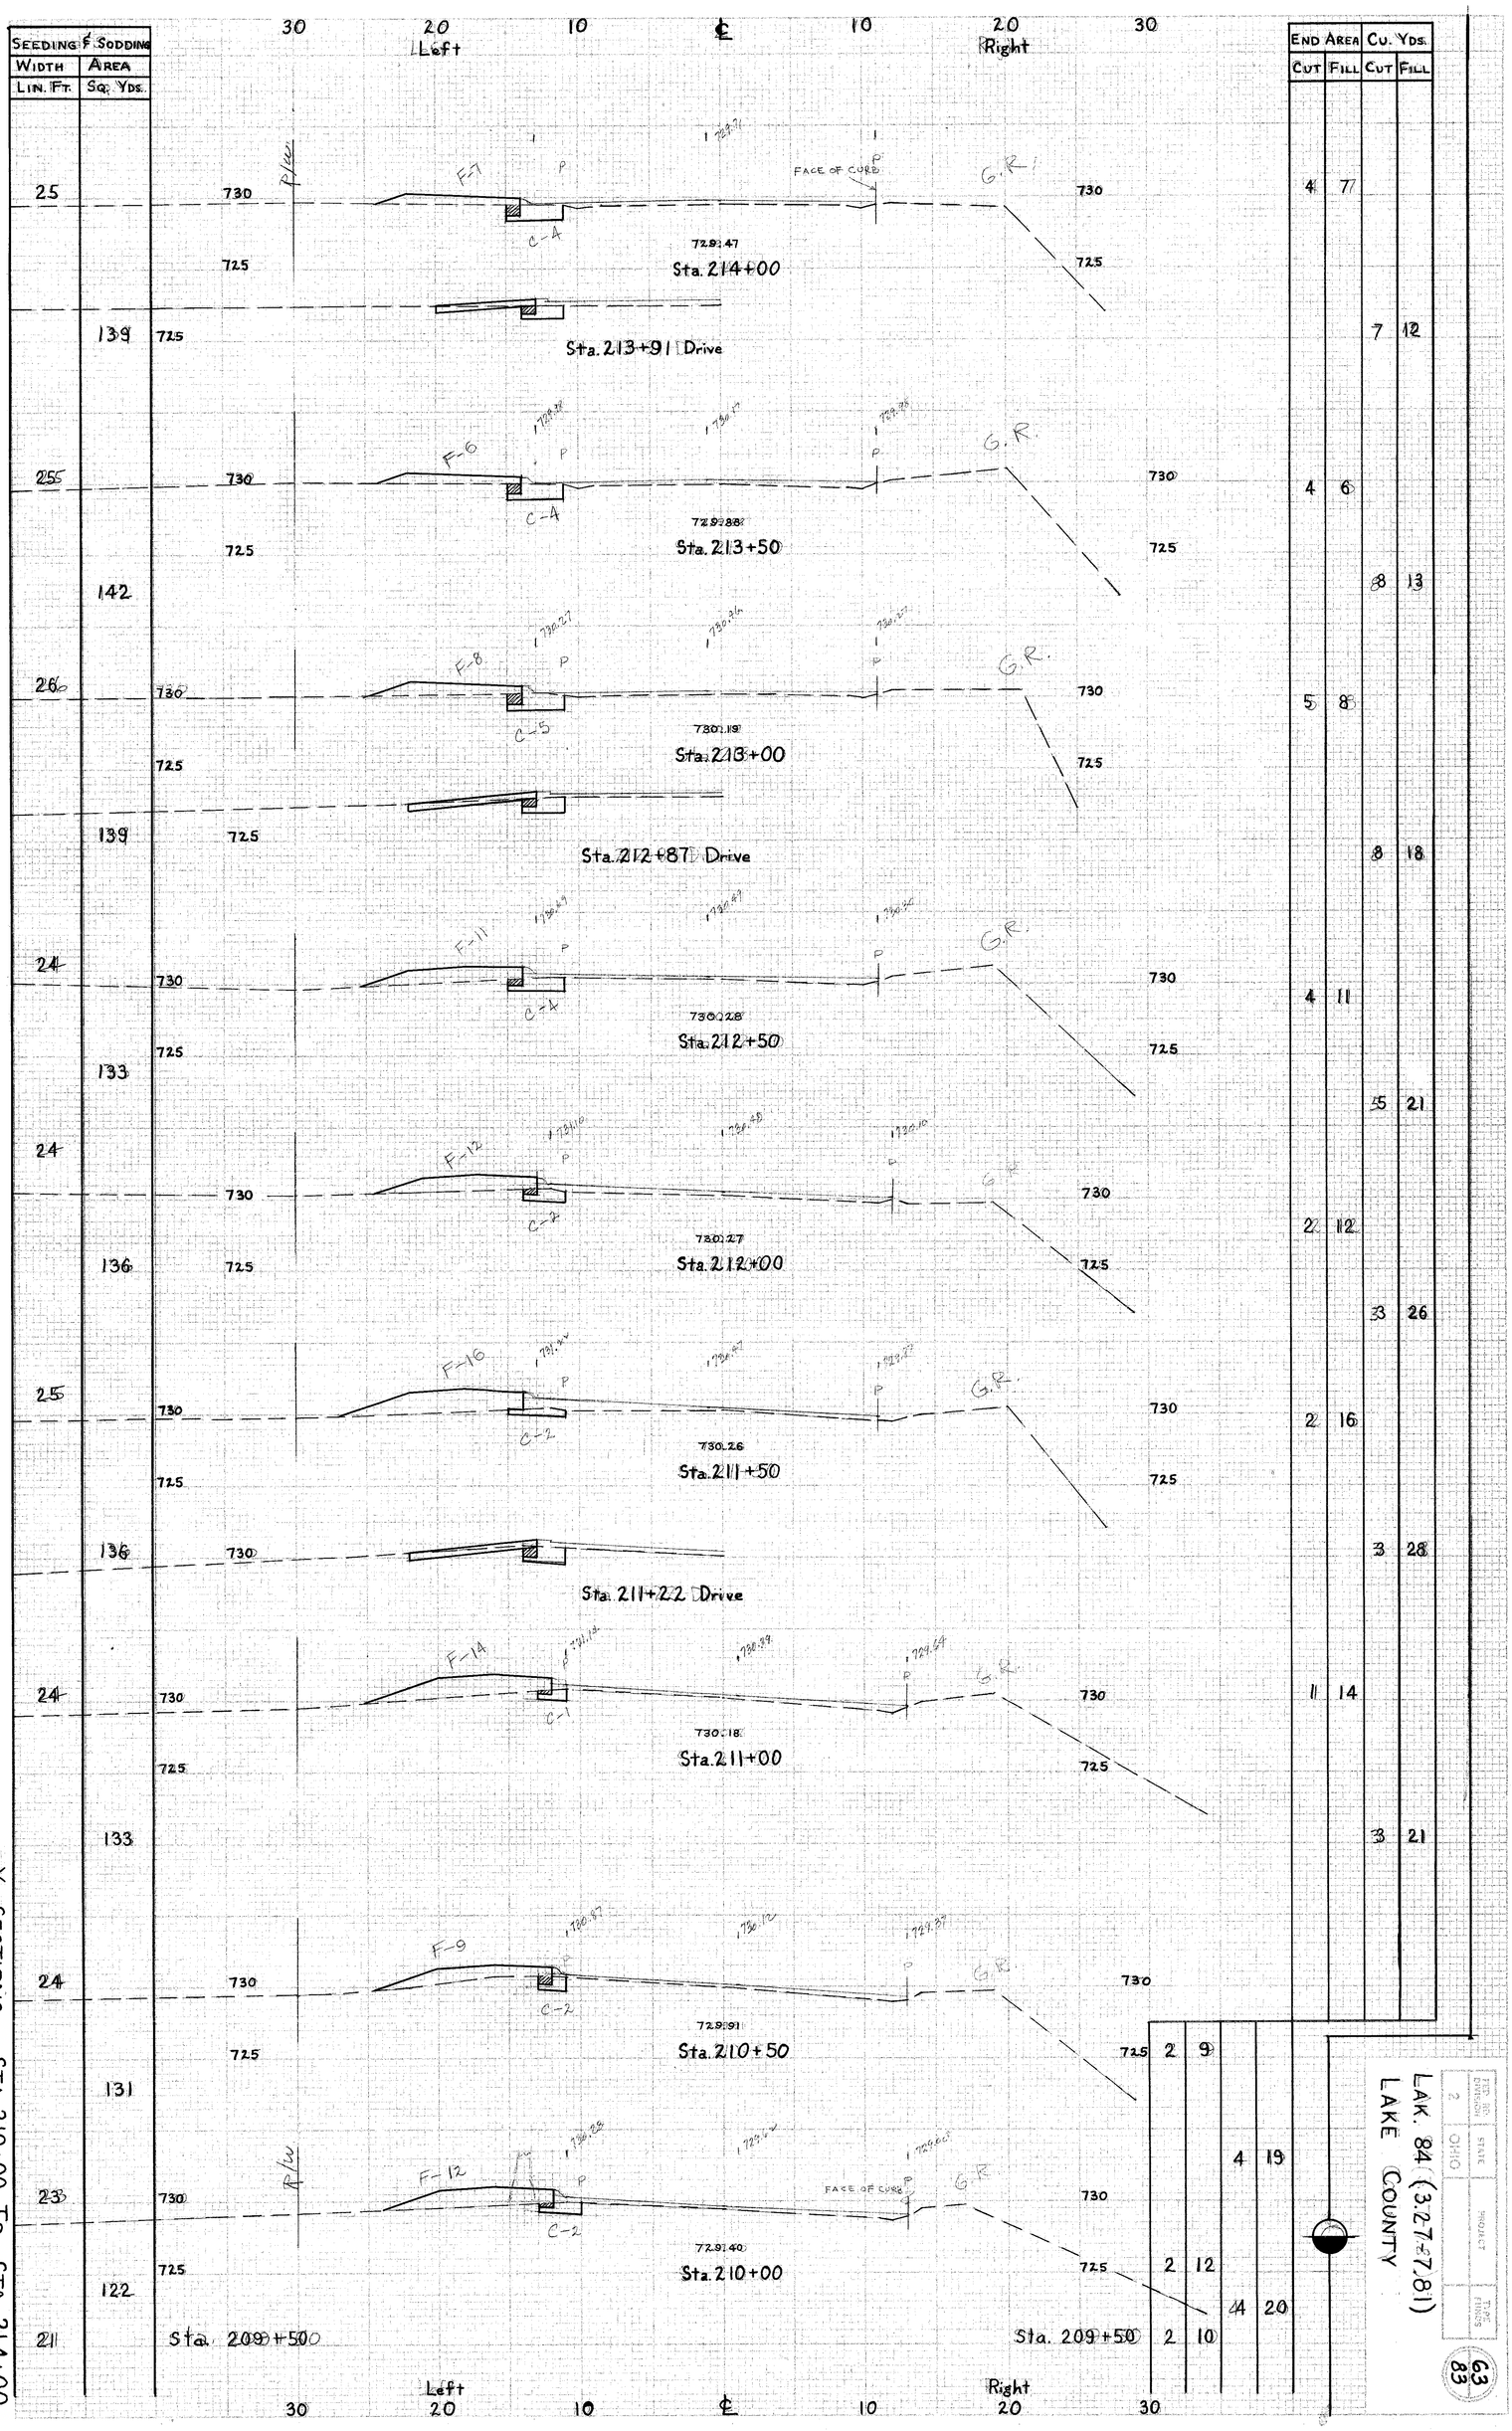
Seeding & Sodding
Width Lin. Ft.
Area Sq. Yds.
End Area Cut
End Area Fill
Cu. Yds. Cut
Cu. Yds. Fill
30 20 10 ℄ 10 20 30
Left
Right
F-7
C-4
FACE OF CURB
G.R.
729.47
Sta. 214+00
Sta. 213+91 Drive
F-6
C-4
729.88
Sta. 213+50
F-8
C-5
730.19
Sta. 213+00
Sta. 212+87 Drive
F-11
C-4
730.28
Sta. 212+50
F-12
C-2
730.27
Sta. 212+00
F-16
C-2
730.26
Sta. 211+50
Sta. 211+22 Drive
F-14
C-1
730.18
Sta. 211+00
F-9
C-2
729.91
Sta. 210+50
F-12
C-2
729.40
Sta. 210+00
Sta. 209+50
Sta. 209+50
25 730 725 139
25 730 725 142
26 730 725 139
24 730 725 133
24 730 725 136
25 730 725 136
24 730 725 133
24 730 725 131
23 730 725 122
21
4 7
7 12
4 6
8 13
5 8
8 18
4 11
5 21
2 12
3 26
2 16
3 28
1 14
3 21
4 19
2 12
4 20
2 9
2 10
X - SECTIONS STA. 210+00 TO STA. 214+00
LAK. 84 (3.27-7.81)
LAKE COUNTY
OHIO
63
83