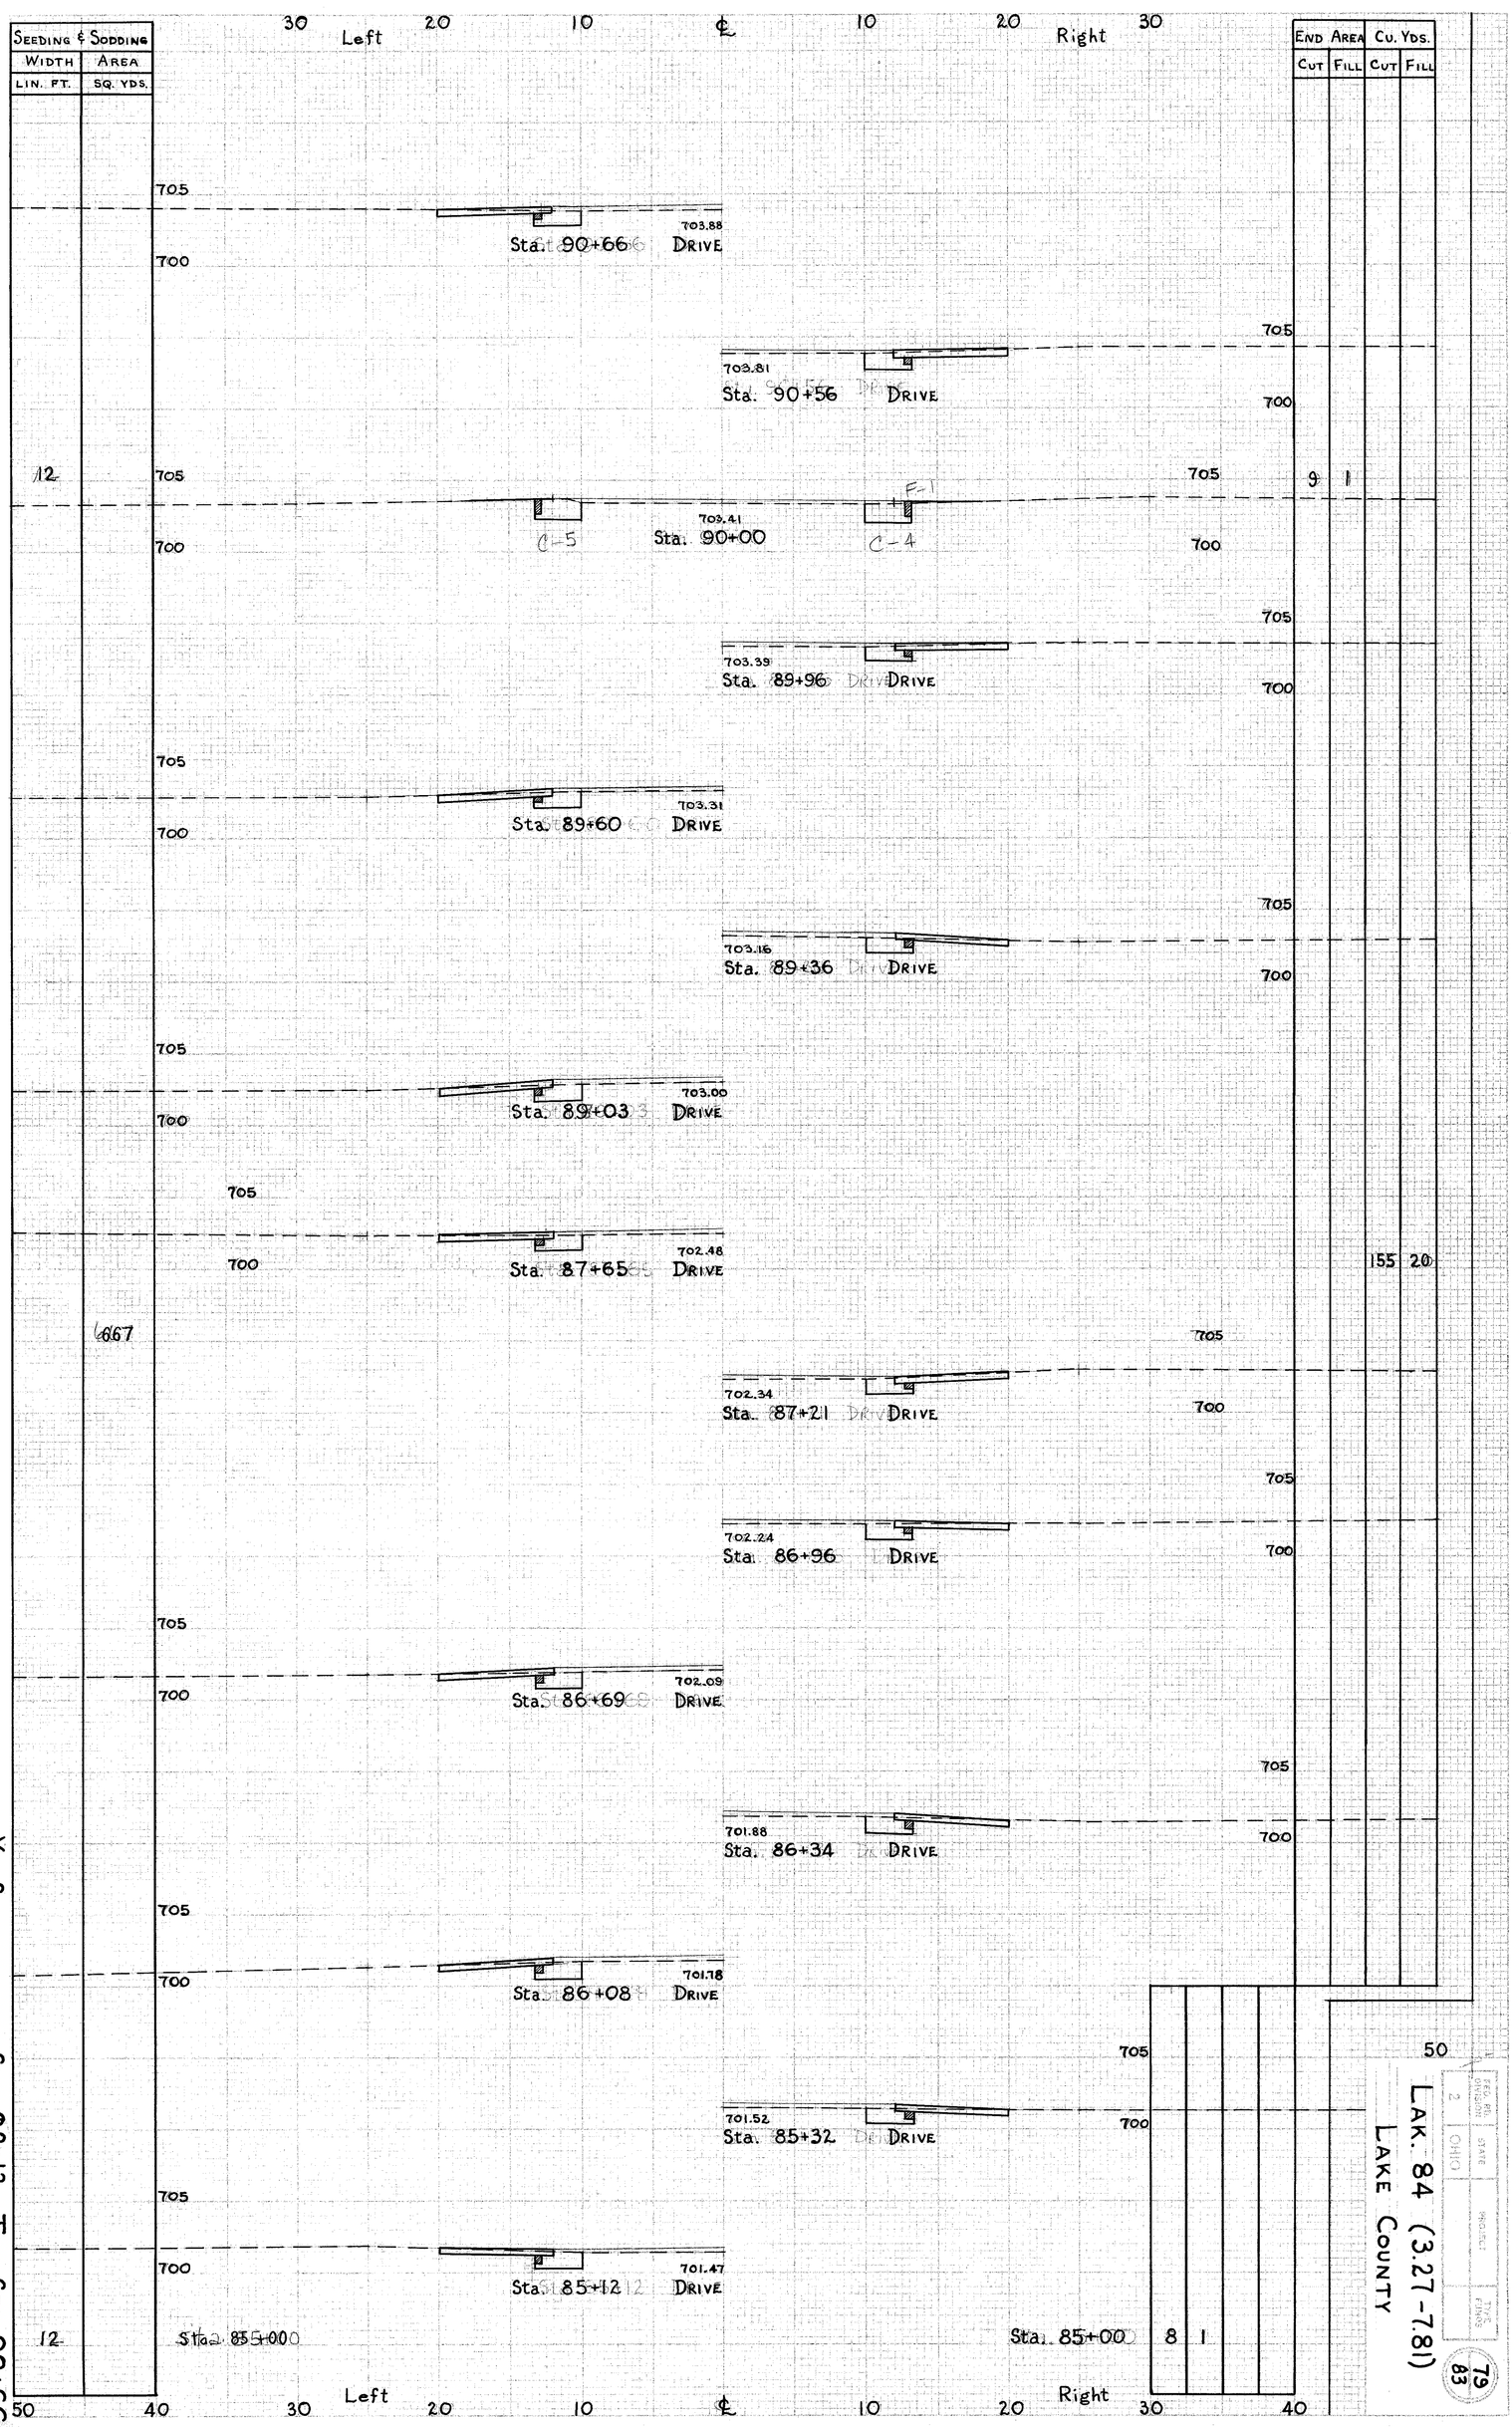
Seeding & Sodding
Width Lin. Ft.
Area Sq. Yds.
End Area Cut
End Area Fill
Cu. Yds. Cut
Cu. Yds. Fill
30 Left 20 10 ℄ 10 20 Right 30
705
700
703.88
Sta. 90+66 Drive
703.81
Sta. 90+56 Drive
12
C-5
703.41
Sta. 90+00
C-4
F-1
9 1
703.39
Sta. 89+96 Drive
703.31
Sta. 89+60 Drive
703.16
Sta. 89+36 Drive
703.00
Sta. 89+03 Drive
702.48
Sta. 87+65 Drive
155 20
667
702.34
Sta. 87+21 Drive
702.24
Sta. 86+96 Drive
702.09
Sta. 86+69 Drive
701.88
Sta. 86+34 Drive
701.78
Sta. 86+08 Drive
701.52
Sta. 85+32 Drive
701.47
Sta. 85+12 Drive
12
Sta. 85+00
Sta. 85+00
8 1
50 40 30 Left 20 10 ℄ 10 20 Right 30 40 50
X Sections Sta. 82+12 To Sta. 90+66
Lak. 84 (3.27-7.81)
Lake County
79
83