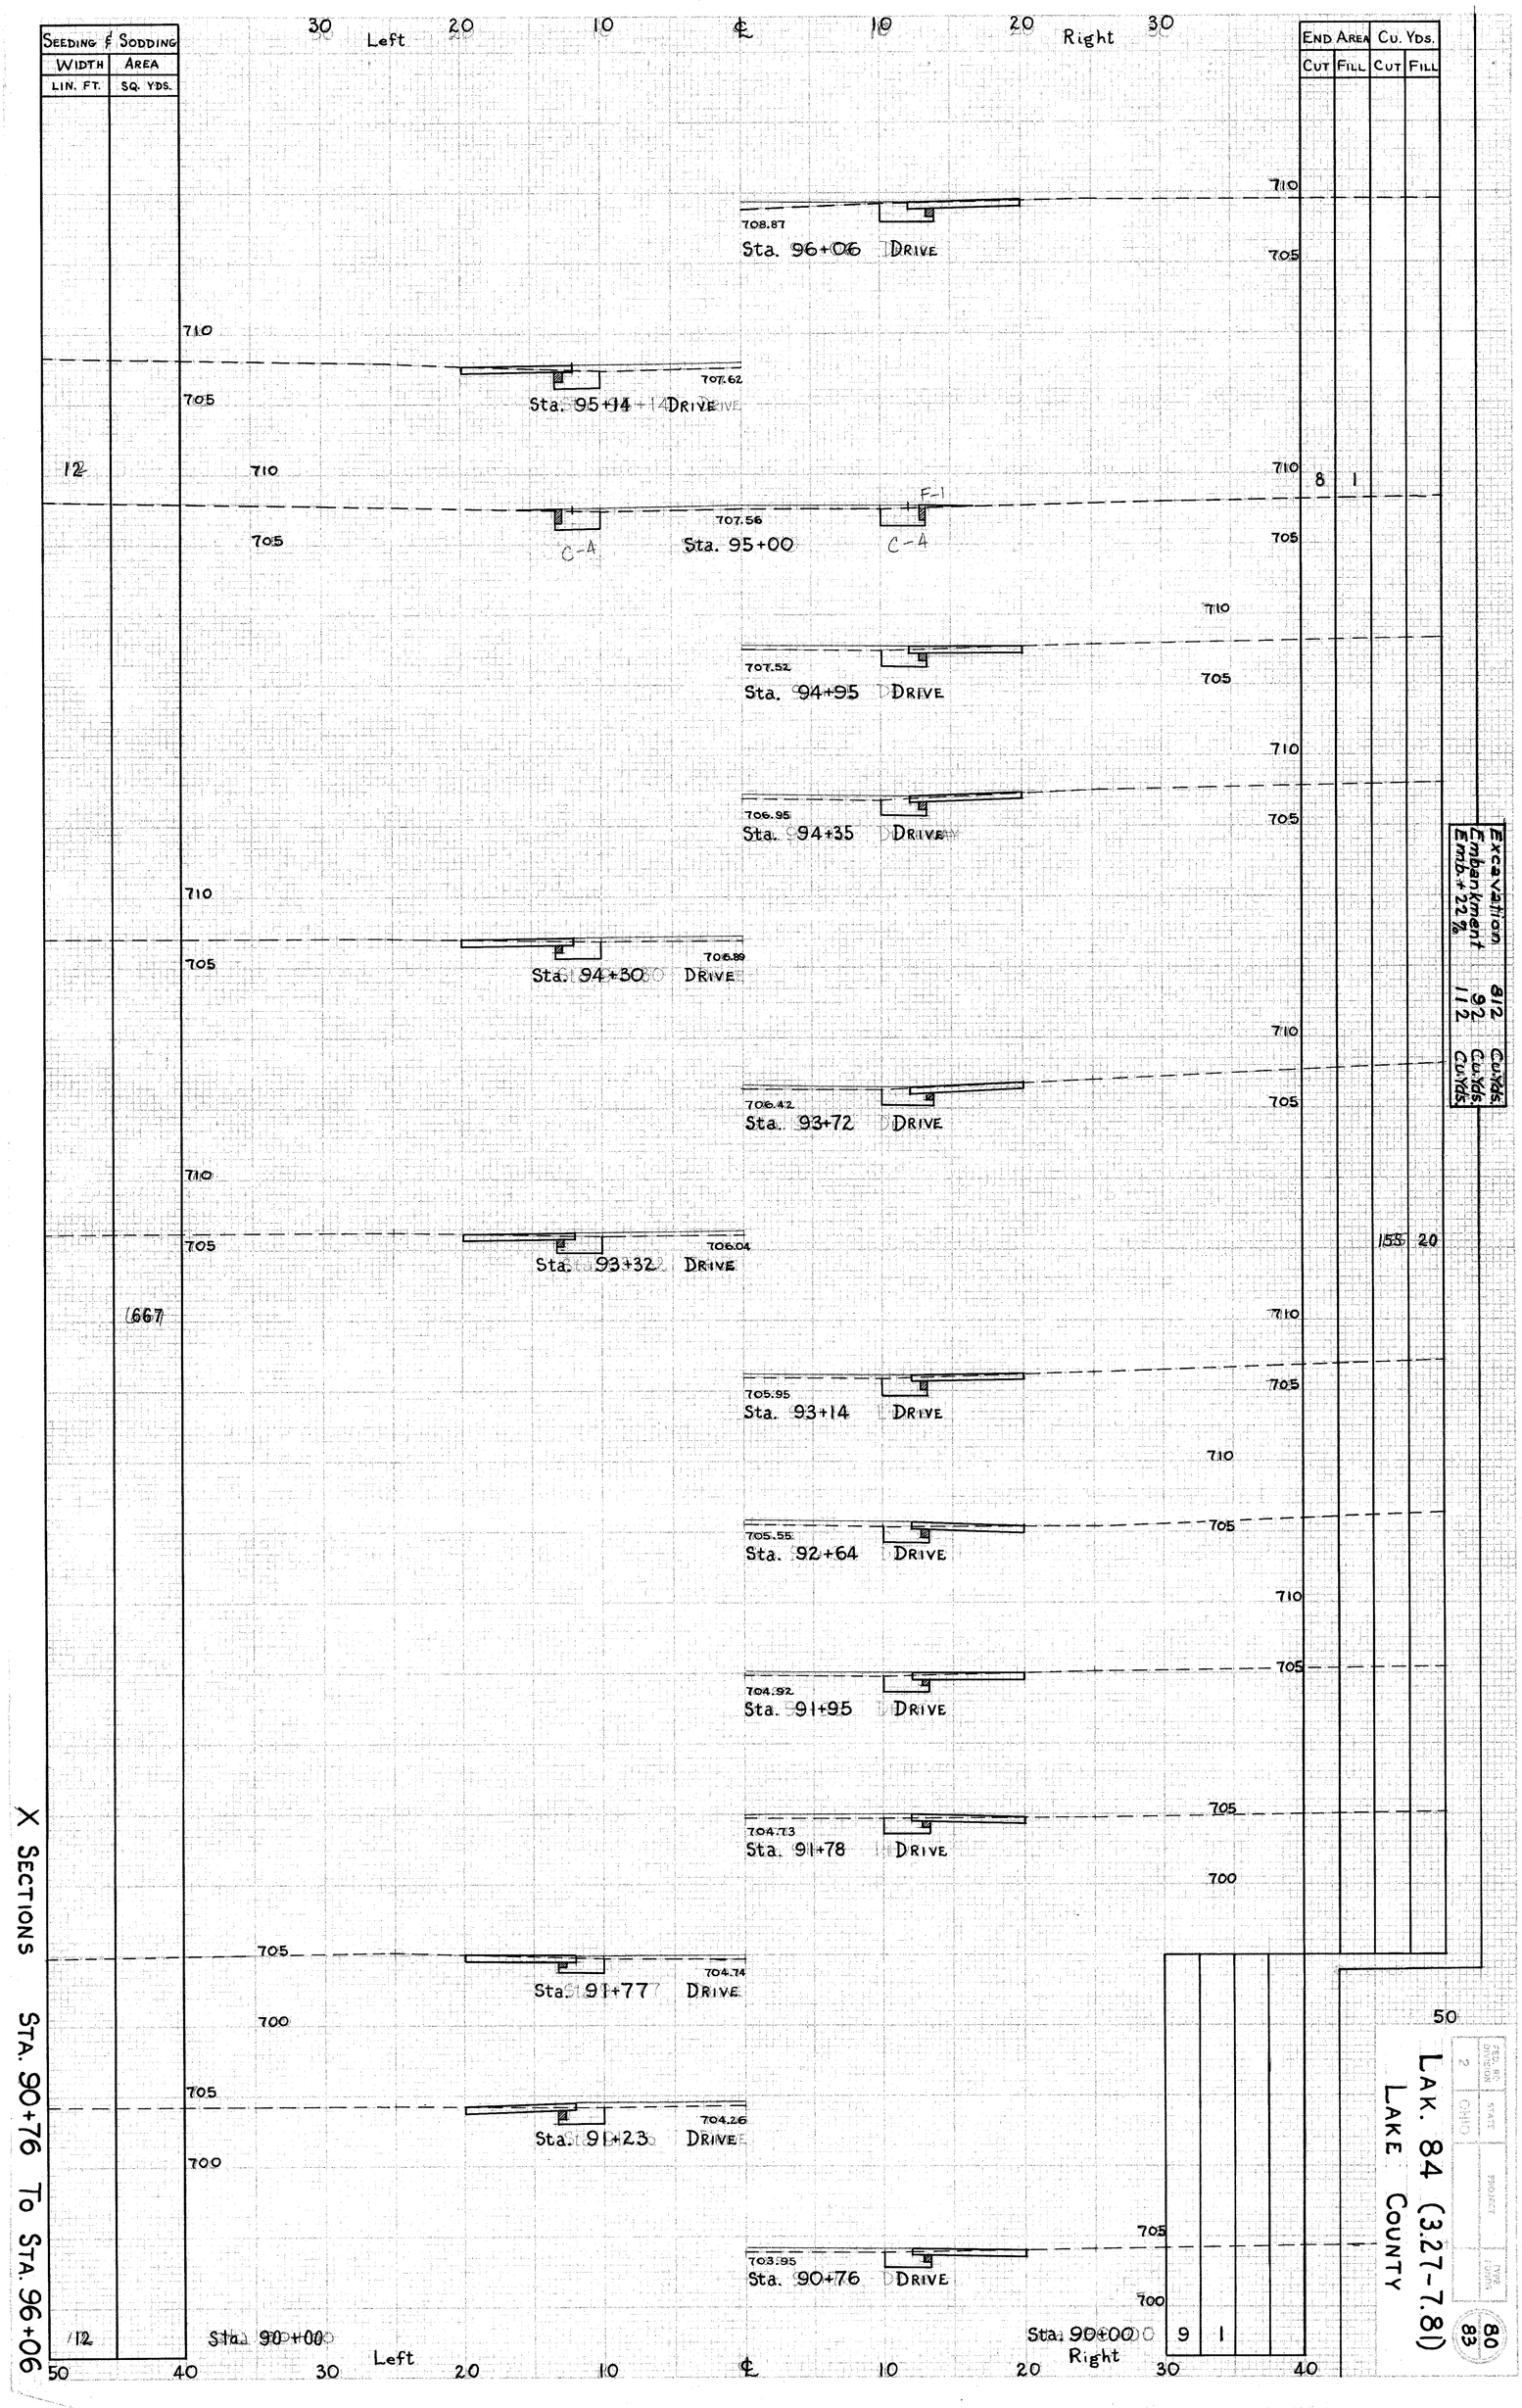

Seeding & Sodding
Width Area
Lin. Ft. Sq. Yds.
End Area Cu. Yds.
Cut Fill Cut Fill
Left
Right
Sta. 96+06 Drive
708.87
Sta. 95+14 Drive
707.62
Sta. 95+00
707.56
C-4
F-1
Sta. 94+95 Drive
707.52
Sta. 94+35 Drive
706.95
Sta. 94+30 Drive
706.89
Sta. 93+72 Drive
706.42
Sta. 93+32 Drive
706.04
Sta. 93+14 Drive
705.95
Sta. 92+64 Drive
705.55
Sta. 91+95 Drive
704.92
Sta. 91+78 Drive
704.73
Sta. 91+77 Drive
704.74
Sta. 91+23 Drive
704.26
Sta. 90+76 Drive
703.95
Sta. 90+00
Sta. 90+00
12
667
8 1
155 20
9 1
Excavation 812 Cu.Yds.
Embankment 92 Cu.Yds.
Emb.+22% 112 Cu.Yds.
X Sections Sta. 90+76 To Sta. 96+06
Lak. 84 (3.27-7.81)
Lake County
80
83