FED. AID DIST. NO.	STATE	FED. AID PROJECT	FISCAL YEAR
	OHIO		

I.C.H. 563 SEC. C.&D.
LAKE COUNTY

25
69

58+33

End Area Cut	End Area Fill	Cu. Yds. Cut	Cu. Yds. Fill
0.0	32.0		
		0.0	148.1
0.0	48.0		
		27.4	110.0
14.8	11.4		
		96.7	23.0
37.4	1.0		
		148.9	1.9
43.0	0.0		
		150.0	0.0
38.0	0.0		
		114.1	0.0
23.6	0.0		
		43.7	15.7
0.0	8.5		
		10.0	28.7
5.4	7.0		
		10.9	33.4
0.5	11.6		
		0.9	65.9

Exc. 602.5 Cu. Yds.
Emb. 464.4 Cu. Yds.
Emb. +30% 603.8 Cu. Yds.

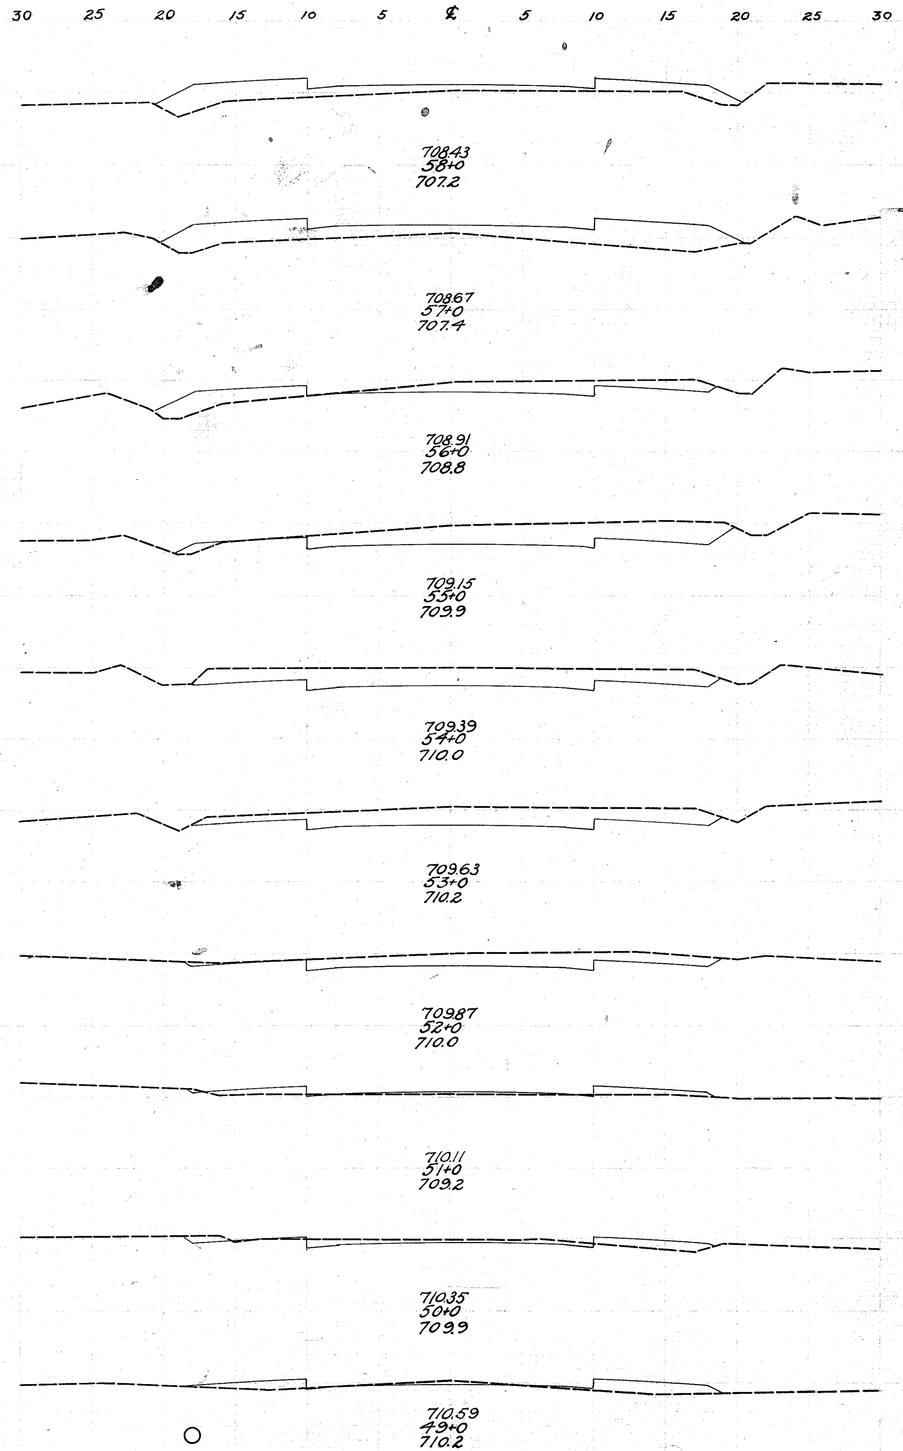

End Area Cut	End Area Fill	Cu. Yds. Cut	Cu. Yds. Fill
14.2	1.8		
		41.1	8.5
18.0	2.8		
		25.9	7.4
6.0	1.2		
		28.9	5.6
9.6	1.8		
		28.9	14.4
6.0	6.0		
		38.9	13.9
15.0	1.5		
		61.1	5.6
18.0	1.5		
		72.2	6.5
21.0	2.0		
		44.4	21.1
3.0	9.4		
		5.6	102.6
0.0	46.0		
		0.0	144.4
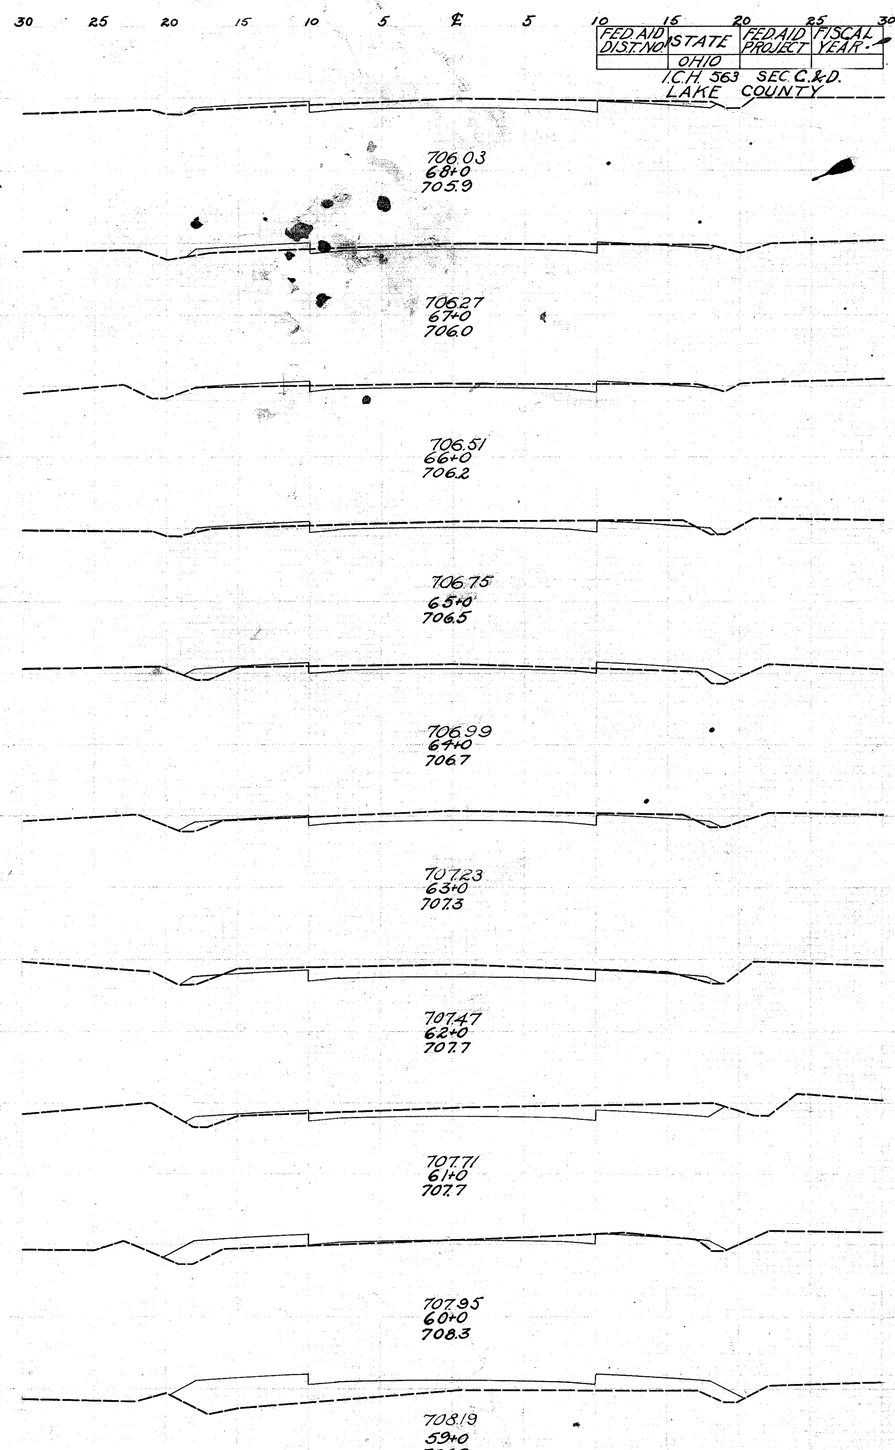
Exc. 401.9 Cu. Yds.
Emb. 310.7 Cu. Yds.
Emb. +30% 403.9 Cu. Yds.