FED. AID DIST. NO.	STATE	FED. AID PROJECT	FISCAL YEAR
	OHIO		

I.C.H. 563 SEC. C.&D.
LAKE COUNTY

End Area Cut	End Area Fill	Cu. Yds. Cut	Cu. Yds. Fill
24.8	0.0		
		69.3	18.9
12.6	10.2		
		38.1	40.7
8.0	11.8		
		22.2	45.6
4.0	12.8		
		22.8	38.7
8.3	8.1		
		86.9	15.0
38.6	0.0		
		55.9	0.0
31.6	0.0		
		52.6	3.0
18.2	3.0		
		64.8	13.3
16.8	4.2		
		51.1	25.2

Exc. 423.3 Cu. Yds.
Emb. 304.8 Cu. Yds.
Emb. +30% 396.2 Cu. Yds.

300+0

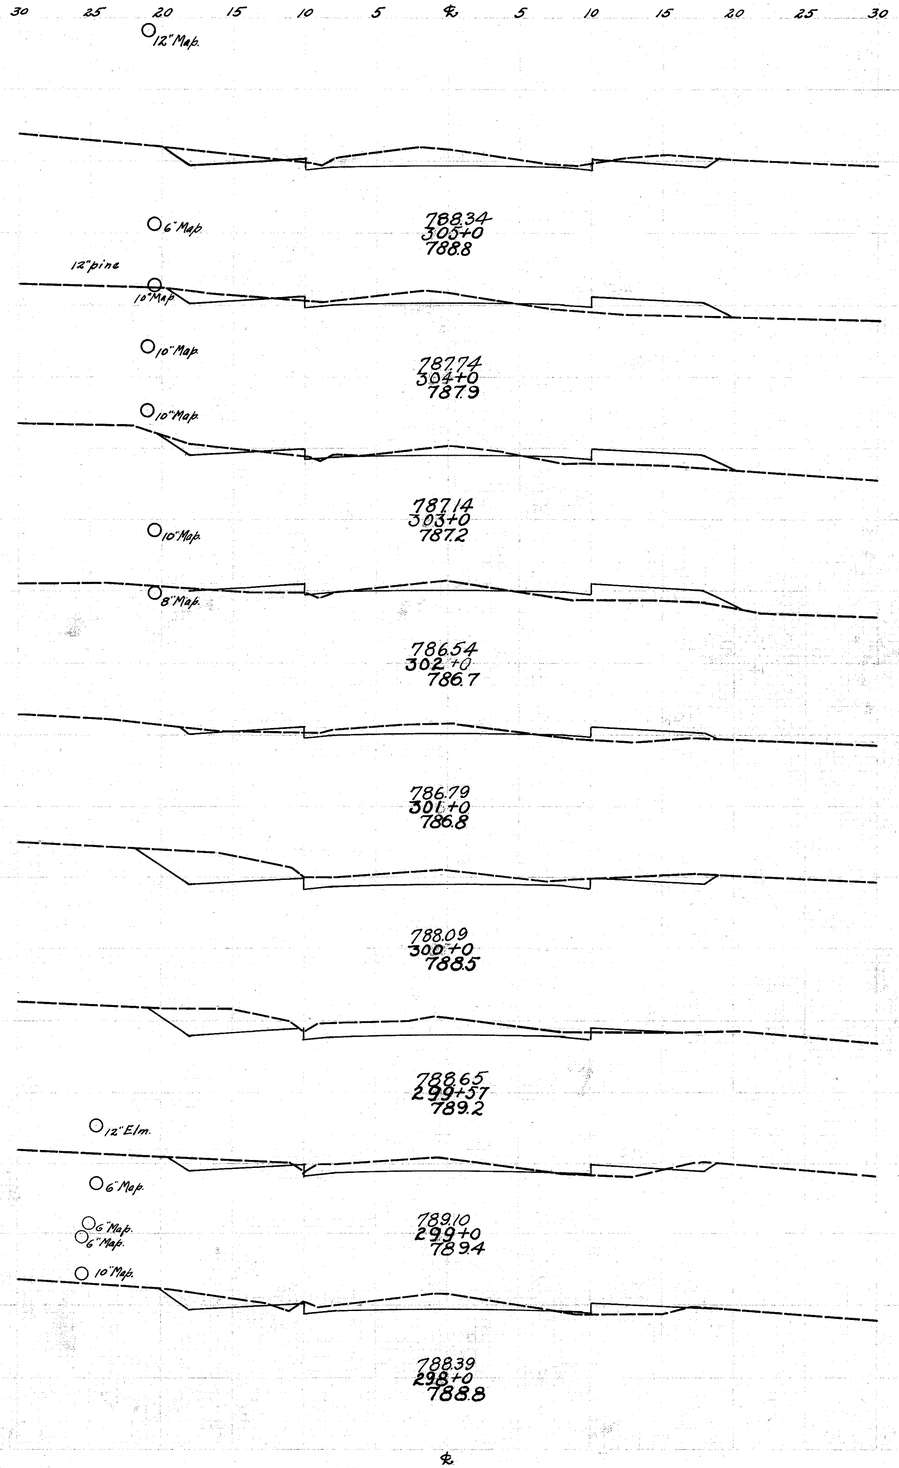

End Area Cut	End Area Fill	Cu. Yds. Cut	Cu. Yds. Fill
43.6	0.0		
		93.9	7.4
7.1	4.0		
		23.9	32.2
5.8	13.4		
		30.9	32.2
10.9	4.0		
		32.0	28.9
6.4	11.6		
		11.9	78.5
0.0	30.8		
		7.8	95.2
4.2	20.6		
		34.1	55.9
14.2	9.6		
		59.6	37.8
18.0	10.8		
		79.3	20.0

Exc. 297.5 Cu. Yds.
Emb. 226.8 Cu. Yds.
Emb. +30% 294.8 Cu. Yds.

308+50
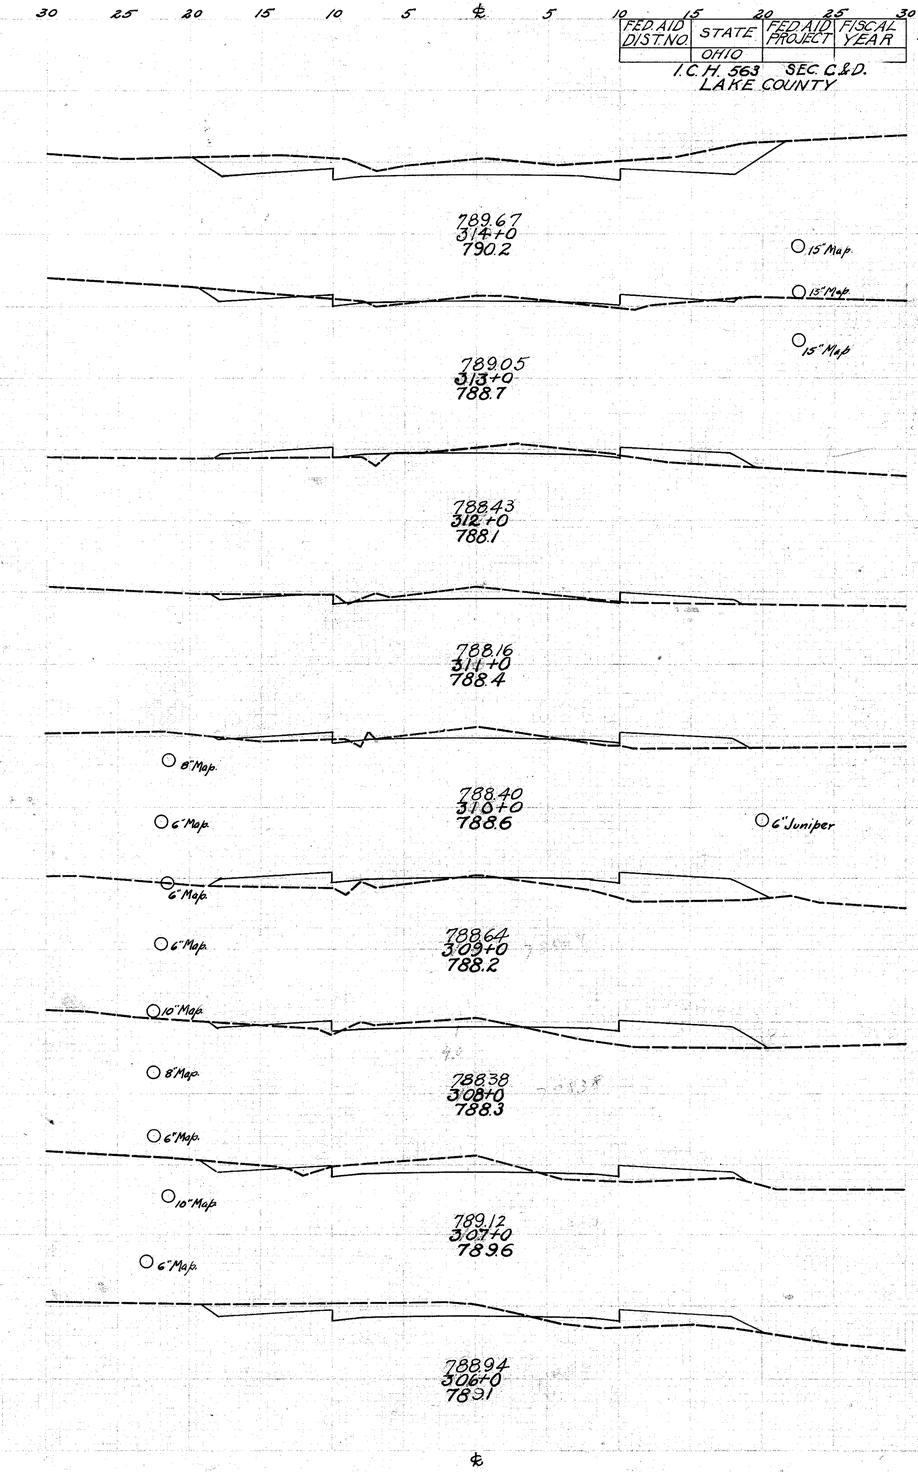
Exc. 416.2 Cu. Yds.
Emb. 320.2 Cu. Yds.
Emb. +30% 416.3 Cu. Yds.