PLAN SHEET

LAKE COUNTY	OHIO
LAK-90/271-1.88/0.00	FHWA REGION 5
	FEDERAL PROJECT

32
49

0 50 100
SCALE IN FEET

STA. 214+83.73 BACK =
STA. 222+01.66 AHEAD

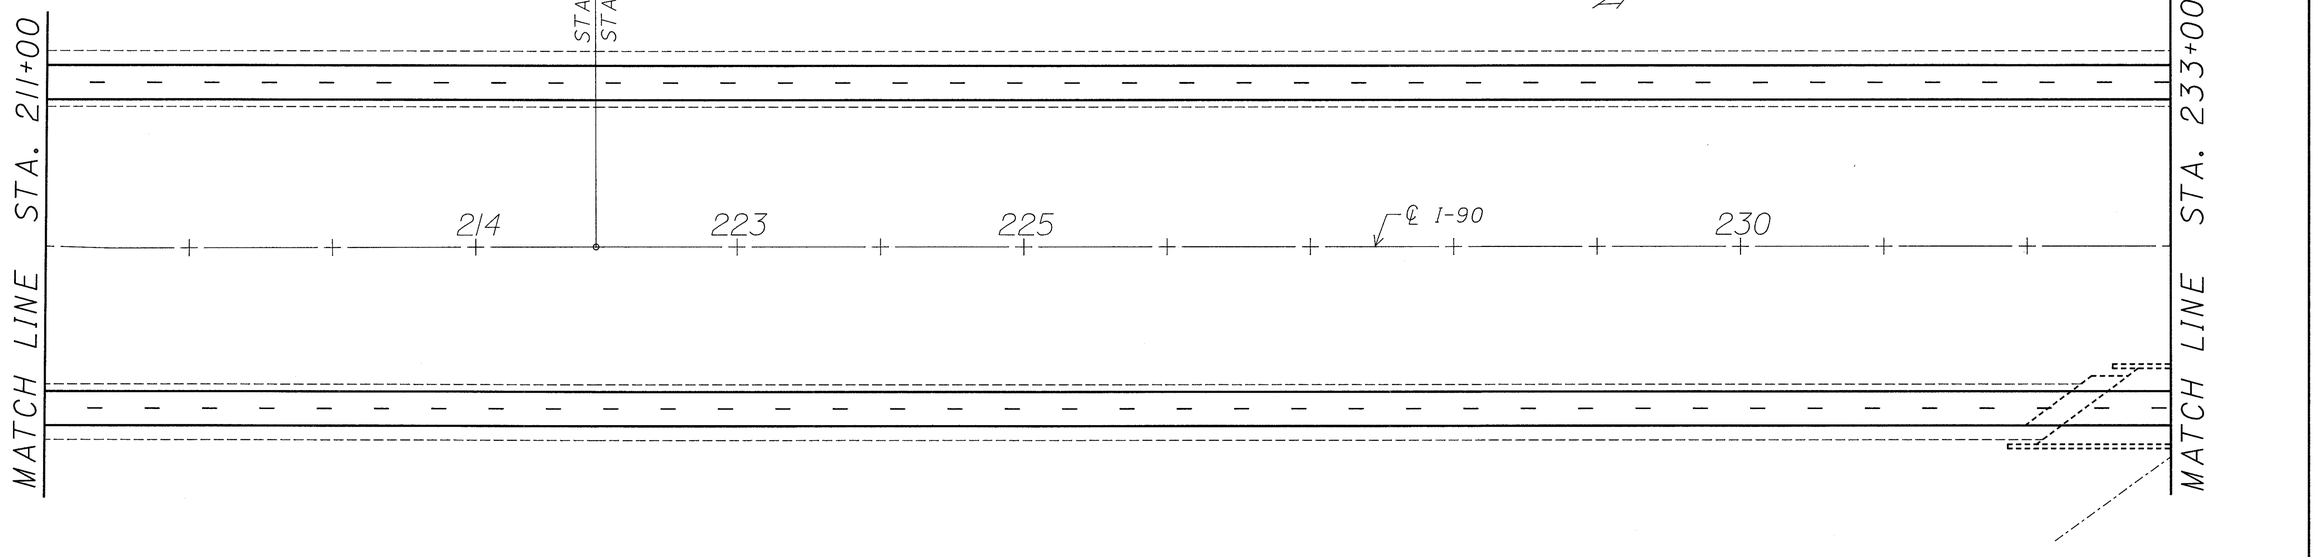

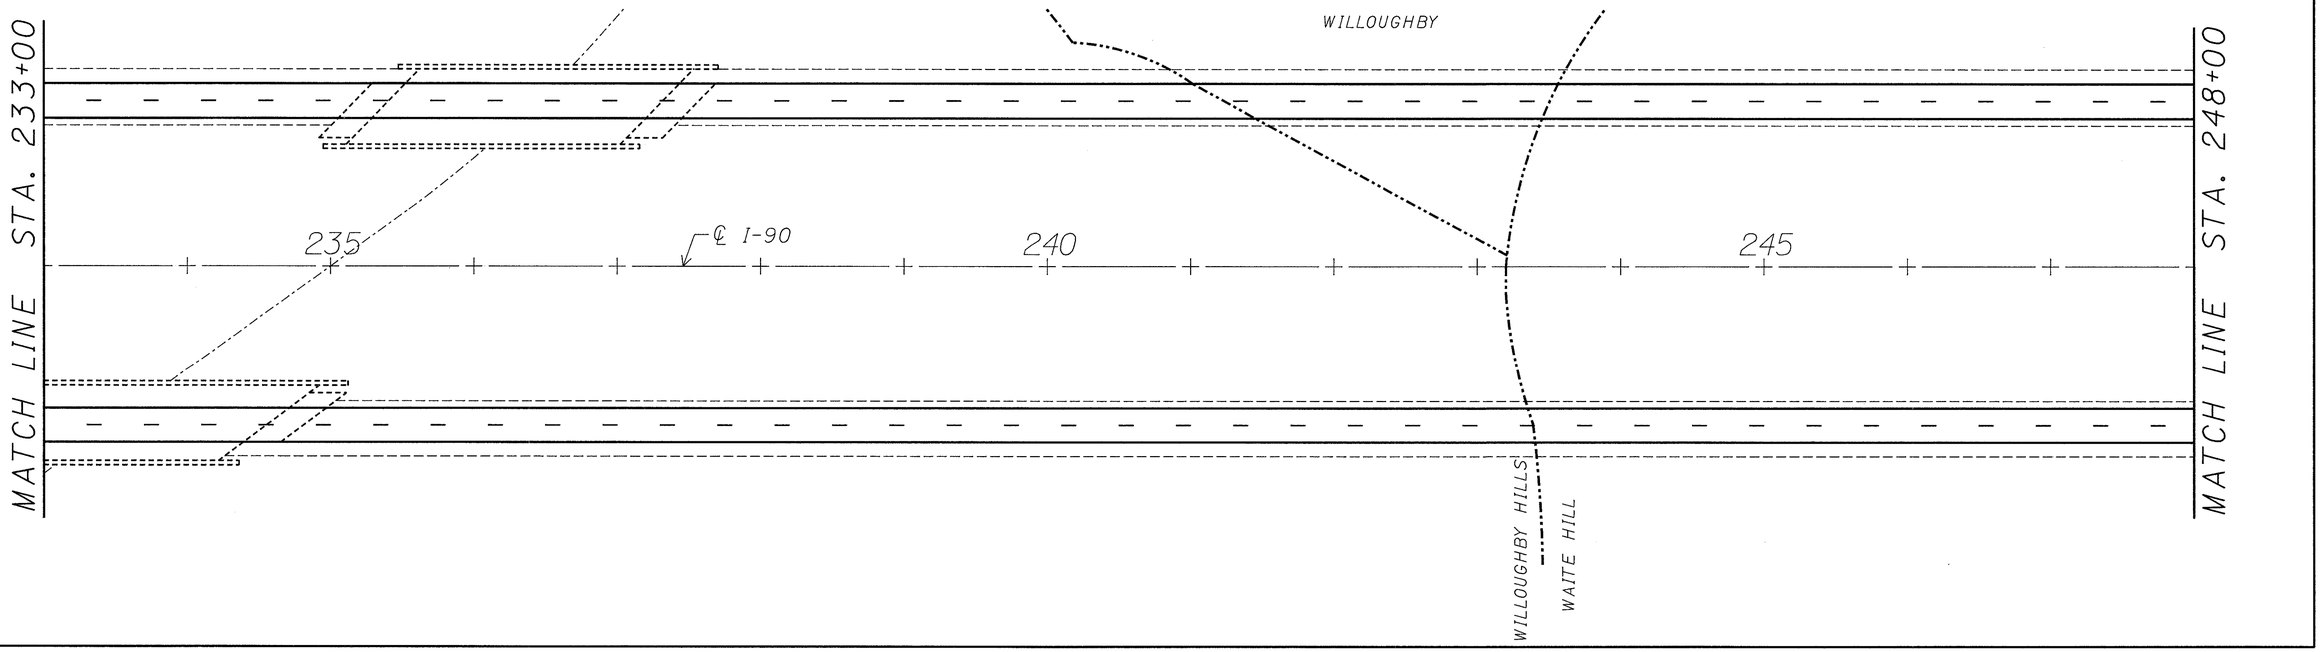

I-90 PLAN VIEW STA. 211+00 TO STA. 248+00

PLOT SUBMITTED: 4-MAY-1990 10:46
PLOT SUBMITTED BY: GRMOVSEK
ZFI:[100,350]OLK90GPQ.DGN;2