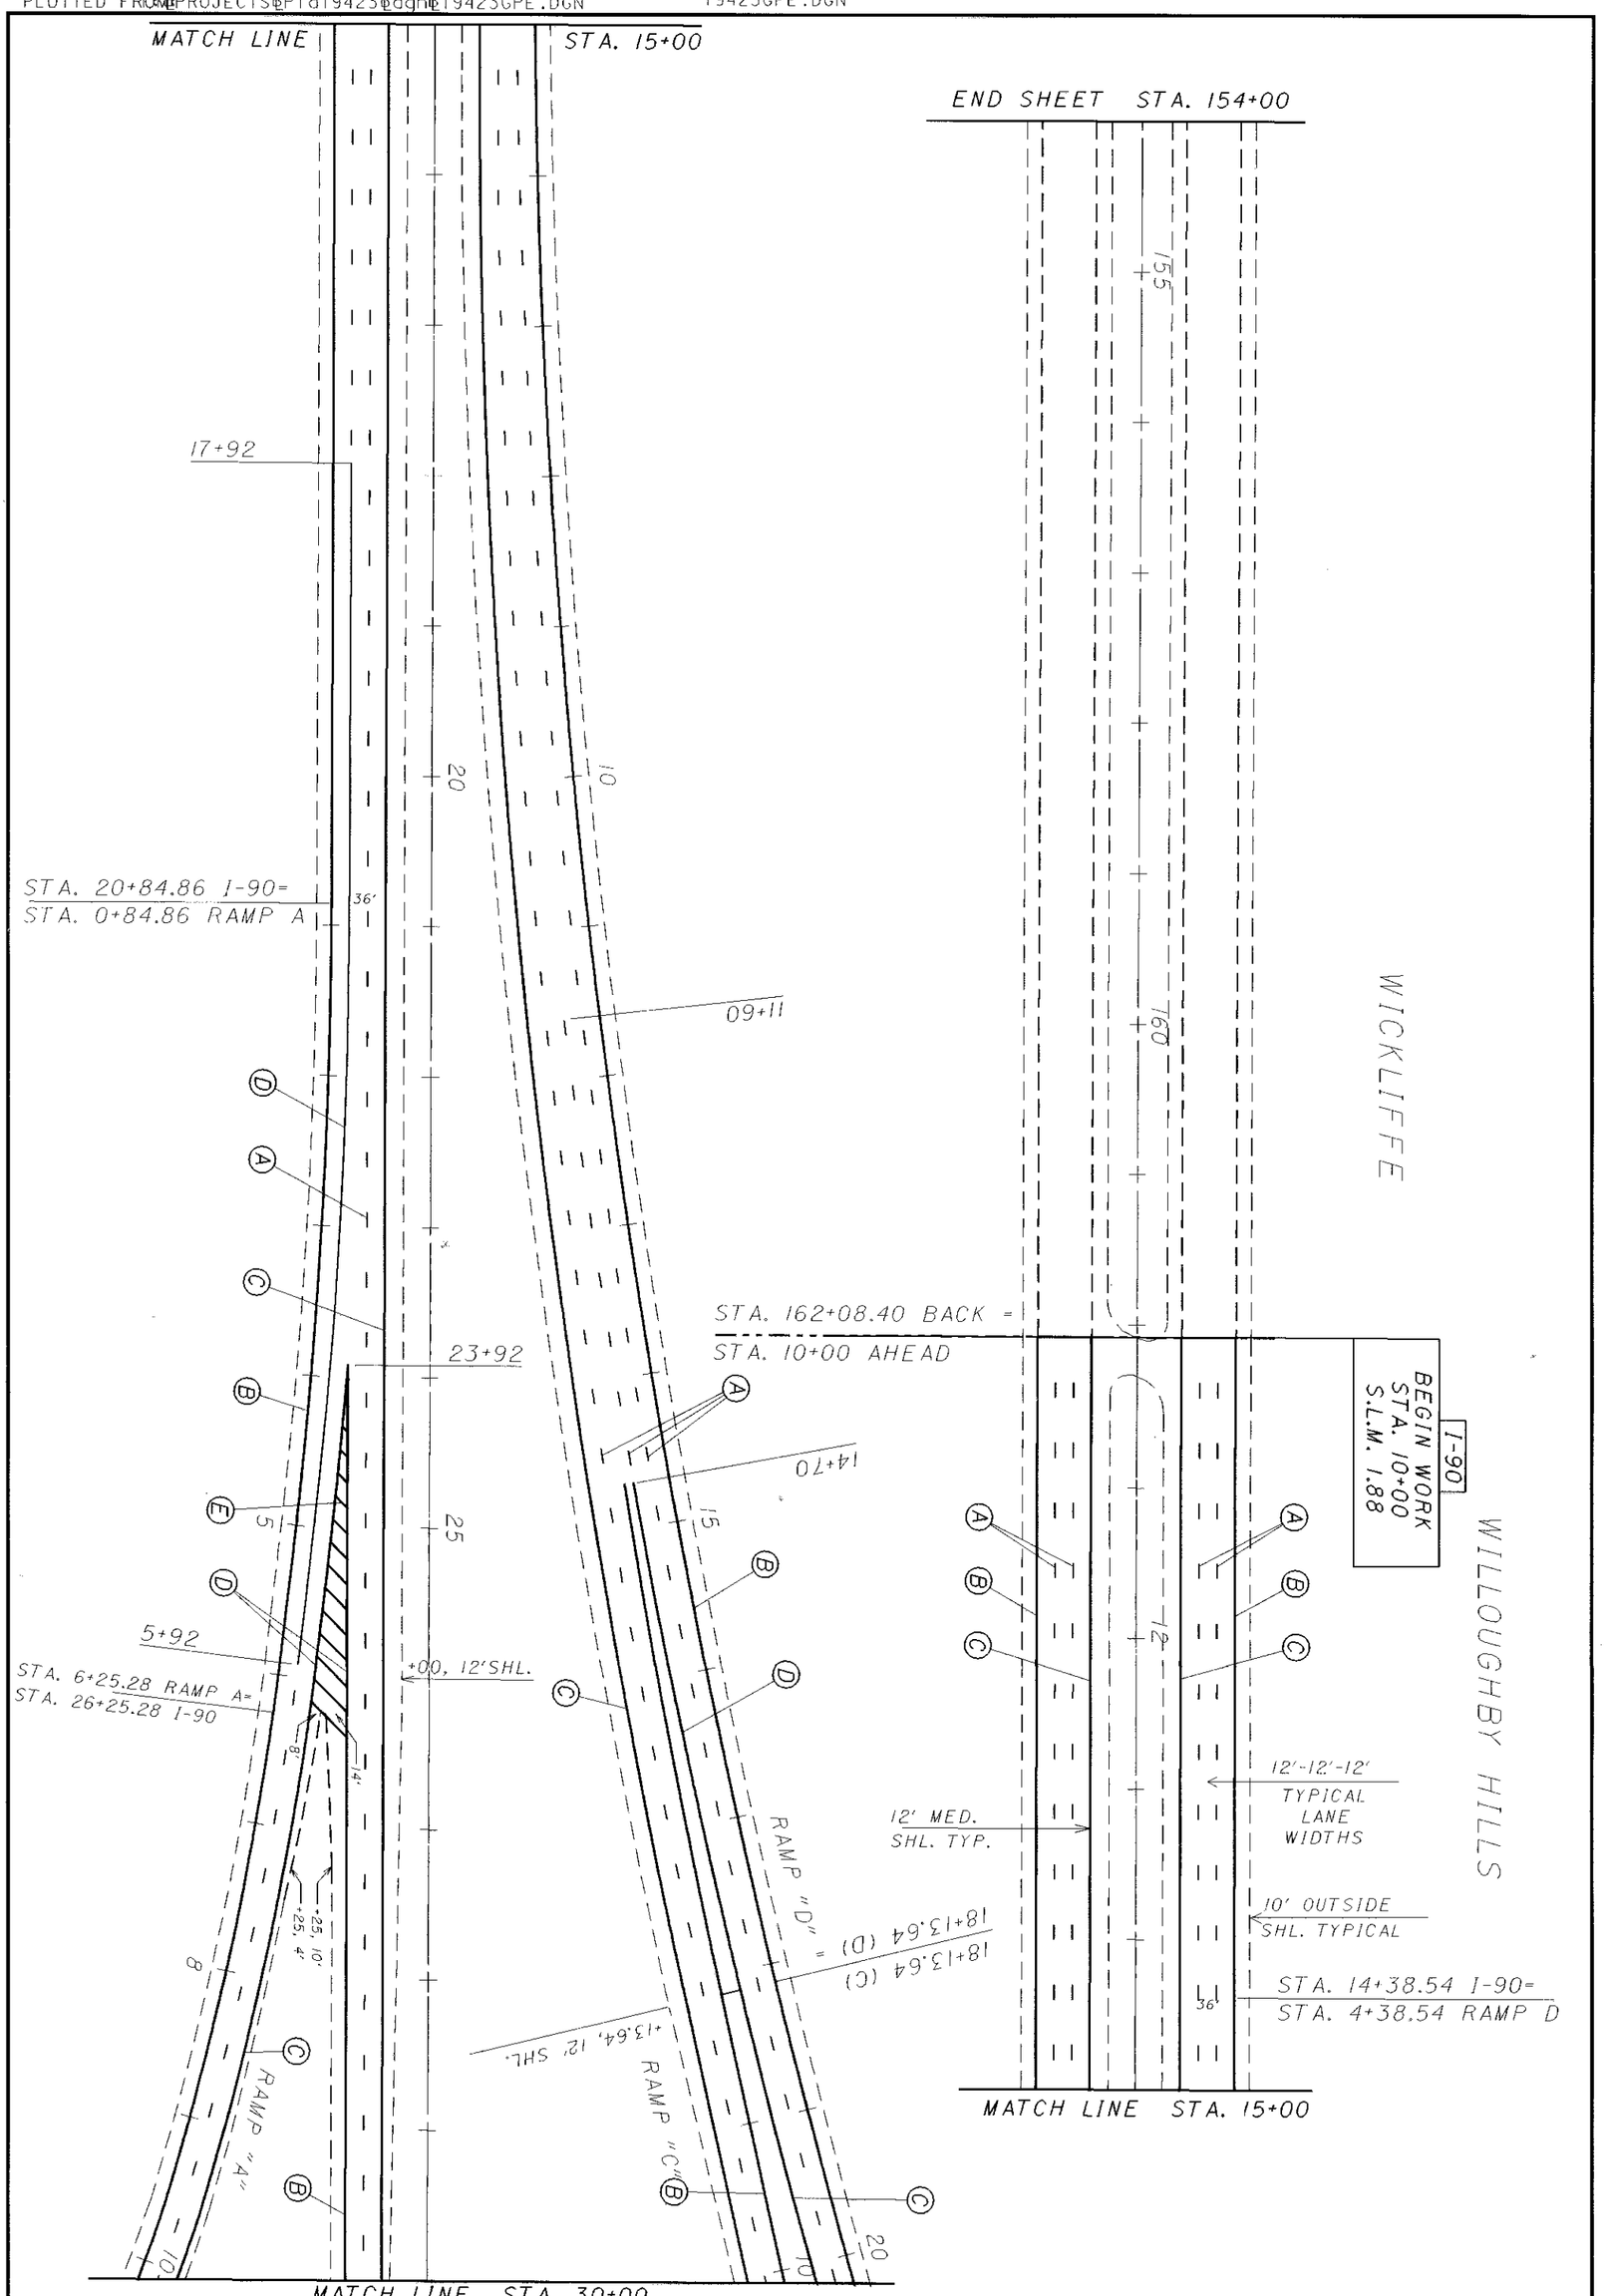

21/33	LAK-090/271-01.88/00.00	PLAN SHEET I.R.-90 STA. 154+00 TO STA. 30+00	CALCULATED / CHECKED 0 50 100 HORIZONTAL SCALE IN FEET