MICROFILMED
DEC 10 1987

ACI-1103 (21)

LAKE COUNTY
LAK-I-12.89

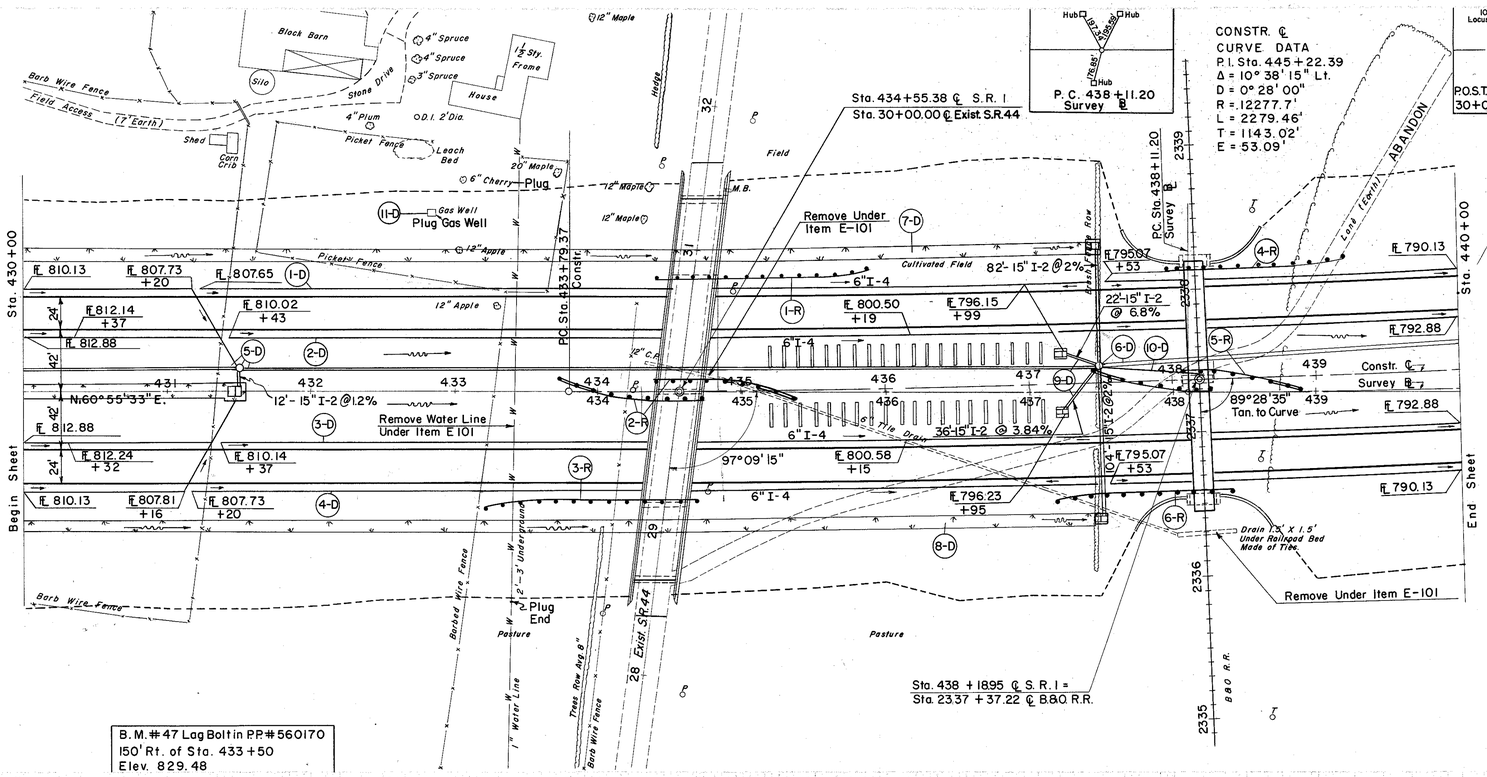

℄ 24" I-2 @ Std. # 1 M.H. 16' Lt. Sta. 431+50 805.79
℄ 27" I-2 @ Std. # 1 M.H. 16' Lt. Sta. 431+50 805.54
℄ 15" I-2 @ Std. # 1 M.H. 16' Lt. Sta. 431+50 806.54
℄ 8" I-2 @ Std. # 1 M.H. 16' Lt. Sta. 431+50 807.12

Grate Elev. @ Std. # 4 C.B. Sta. 431+50 ℄ 808.96
℄ 15" I-2 @ Std. # 4 C.B. Sta. 431+50 ℄ 806.68
℄ 8" I-2 @ Std. # 4 C.B. Sta. 431+50 ℄ 807.26

Grate Elev. @ Std. # 5 C.B. 19' Lt. Sta. 437+25 799.80
℄ 15" I-2 @ Std. # 5 C.B. 19' Lt. Sta. 437+25 796.00
℄ 8" I-2 @ Std. # 5 C.B. 19' Lt. Sta. 437+25 796.58

Grate Elev. @ Std. # 5 C.B. 19' Rt. Sta. 437+25 799.80
℄ 15" I-2 @ Std. # 5 C.B. 19' Rt. Sta. 437+25 796.00
℄ 8" I-2 @ Std. # 5 C.B. 19' Rt. Sta. 437+25 796.58
℄ 30" I-2 @ Std. # 1 M.H. 12' Lt. Sta. 437+50 793.37
℄ 27" I-2 @ Std. # 1 M.H. 12' Lt. Sta. 437+50 793.62
℄ 15" I-2 @ Std. # 1 M.H. 12' Lt. Sta. 437+50 794.62
℄ 8" I-2(3) @ Std. # 1 M.H. 12' Lt. Sta. 437+50 795.20

Grate Elev. @ Std. # 5 C.B. 96' Lt. Sta. 437+50 798.96
℄ 15" I-2 @ Std. # 5 C.B. 96' Lt. Sta. 437+50 796.26

Grate Elev. @ Std. # 5 C.B. 96' Rt. Sta. 437+50 798.96
℄ 15" I-2 @ Std. # 5 C.B. 96' Rt. Sta. 437+50 796.70

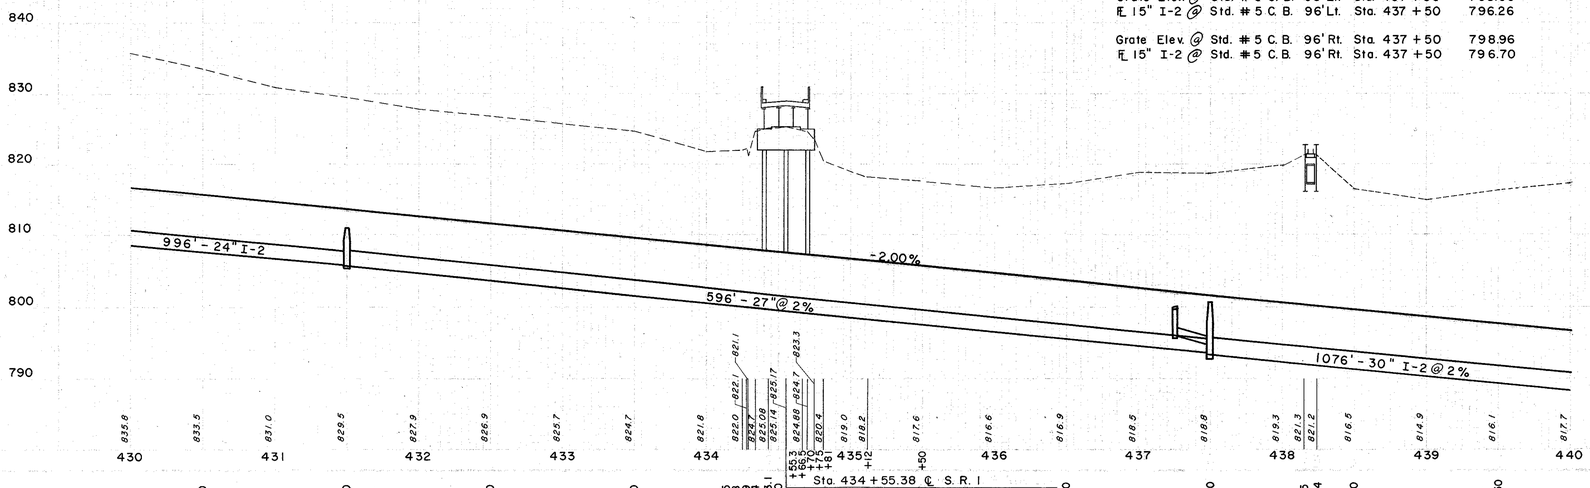

(D) DRAINAGE

REF. NO.	STATION FROM	STATION TO	SIDE	I-2 STORM SEWER SEC. M-6.5 (a) OR SEC. M-6.8 (a) 15"	24"	27"	30"	I-2 CLASS "A" STORM SEWER UNDER PAVT. SEC. M-6.5 (b) OR SEC. M-6.8 (b) 15"	8"	8" OUTLET PIPE SEC. M-6.4 (c)	I-4 6" PIPE UNDERDRAIN SHALLOW DEEP	I-5 6" 60° BEND	6" 60° WYE	6"x8" 60° WYE (SEC. M-6.6(b))	6"x8" INCREASER (SEC. M-6.6(b))	I-8 STD. #4 CATCH-BASIN	STD. #5 CATCH-BASIN	STANDARD #1 MANHOLE	L-10 SODDING S.Y.	I-2 8" CLASS "B" STORM SEWER L.F.	PLUGGING OF GAS WELL LUMP
				L.F.							EA.										
1-D	430+00	440+00	7' LT.				90			20	9	2									
2-D	430+00	440+00	37' LT.								992	1		2							
3-D	430+00	440+00	37' RT.								992	1		2							
4-D	430+00	440+00	7' RT.				110			20	9	1		2				1	188		
5-D	430+00	437+50	—	12	148	596										2		1	708		
6-D	437+50	440+00	—				248			186							2		708		
7-D	430+00	437+00	LT.																106	58	
8-D	430+00	437+50	RT.																		LUMP
9-D	437+25	437+50	℄	58						10											
10-D	437+50	438+19	℄																		
11-D	432+85		LT.																		

(R) ROADWAY

REF. NO.	STATION FROM	STATION TO	SIDE	I-15 BARRIER RAIL STEEL BEAM GUARD RAIL TYPE I (DEEP) NO. 2-B L.F.
1-R	434+40	436+00	LT	
2-R	433+70	435+40	℄	150
3-R	433+20	434+70	RT	150
4-R	438+00	439+25	LT	
5-R	437+40	438+95	℄	125
6-R	437+17	438+42	RT	125
			TOTAL	825

SODDING LEFT DITCH

STATION	DEPTH OF SODDING FT.	SLOPES F	SLOPES B	WIDTH OF SODDING FT.	LENGTH FT.	S.Y.
430+00	.4	8:1	2:1	8.0	750	708
437+50	.5	8:1	2:1	9.0		
				SUBTOTAL		708

SODDING RIGHT DITCH

430+00	.4	8:1	2:1	8.0	750	708
437+50	.5	8:1	2:1	9.0		
				SUBTOTAL		708

SODDING MEDIAN

430+00	.4	8:1	8:1	10.4	150	173
431+50	.4	8:1	8:1	10.4		
				SUBTOTAL		173

156,821 C.Y.
0 C.Y.
0

STA. 430+00 TO STA. 440+00