SEEDING	
END WIDTH	SQ. YDS.
345	
	1903
350	Sta 468+00

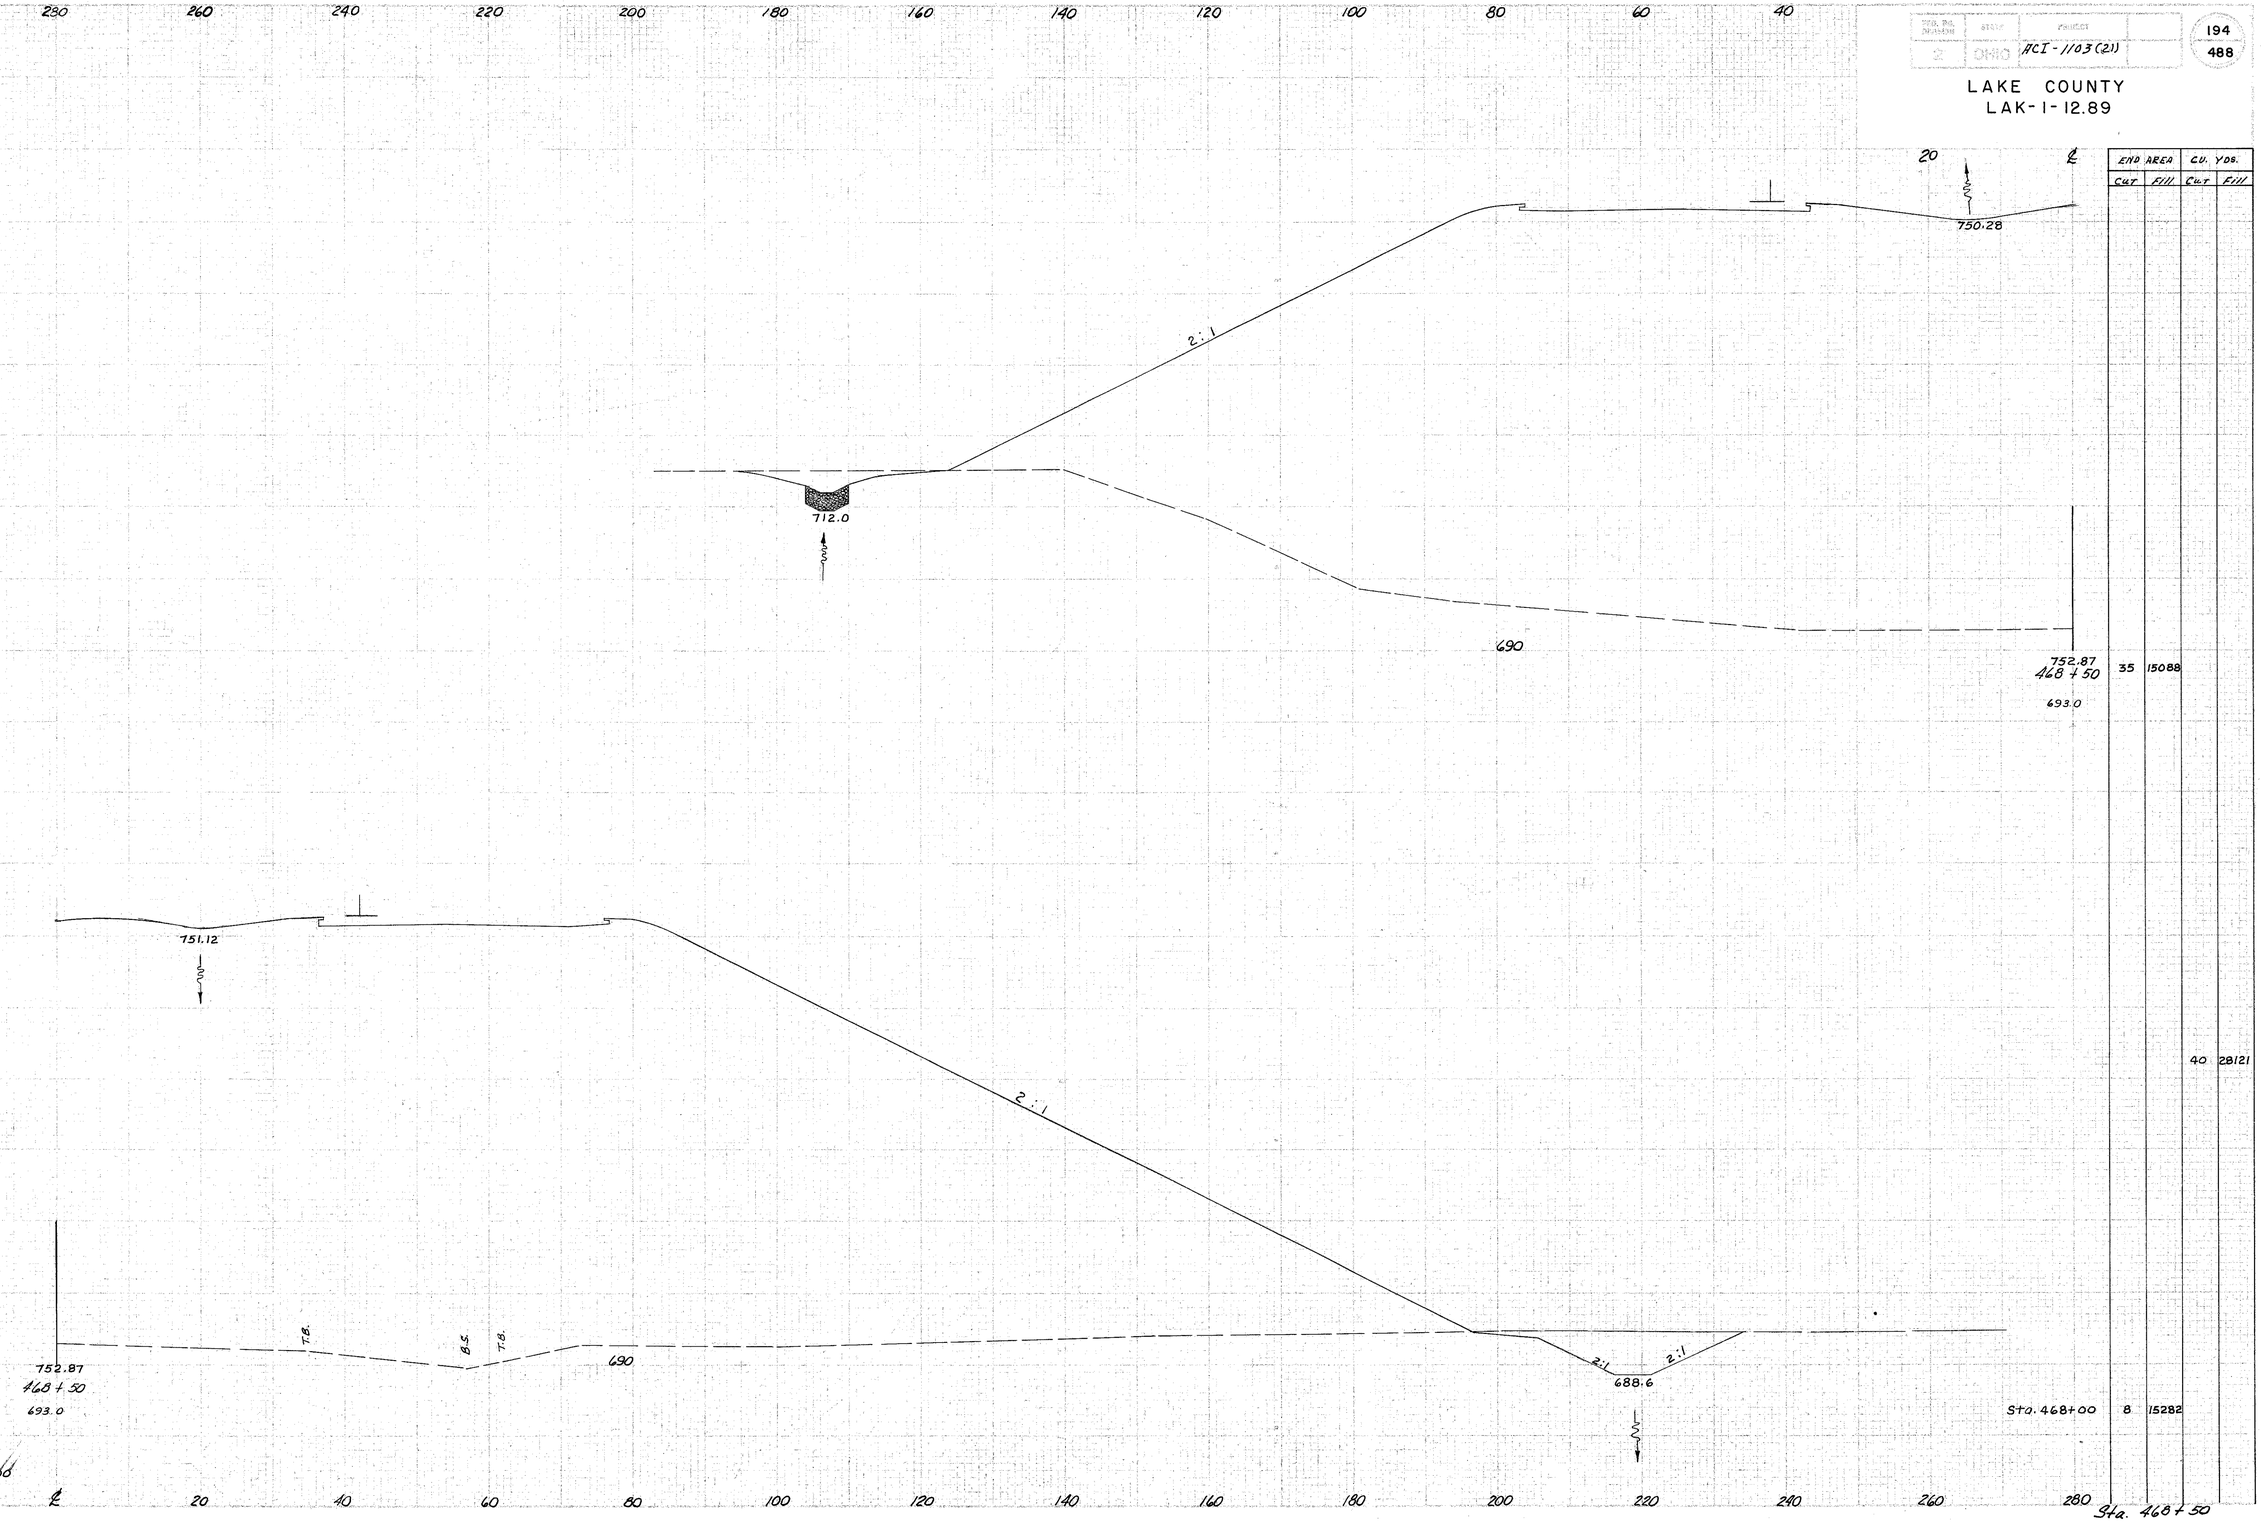

END AREA		CU. YDS.	
CUT	FILL	CUT	FILL
35	15088		
		40	28121
Sta. 468+00	8	15282	

STA. NO. SHEET NUMBER	STATE	PROJECT	
2	OHIO	ACI-1103(21)	

194
488

LAKE COUNTY
LAK-1-12.89