FED. ROAD DIVISION	STATE	PROJECT	
2	Ohio	ACI-1103(21)	

195
488

LAKE COUNTY
LAK-1-12.89

SEEDING	
END WIDTH	SQ. YDS.
315	
1833	
345	Sta. 468+50

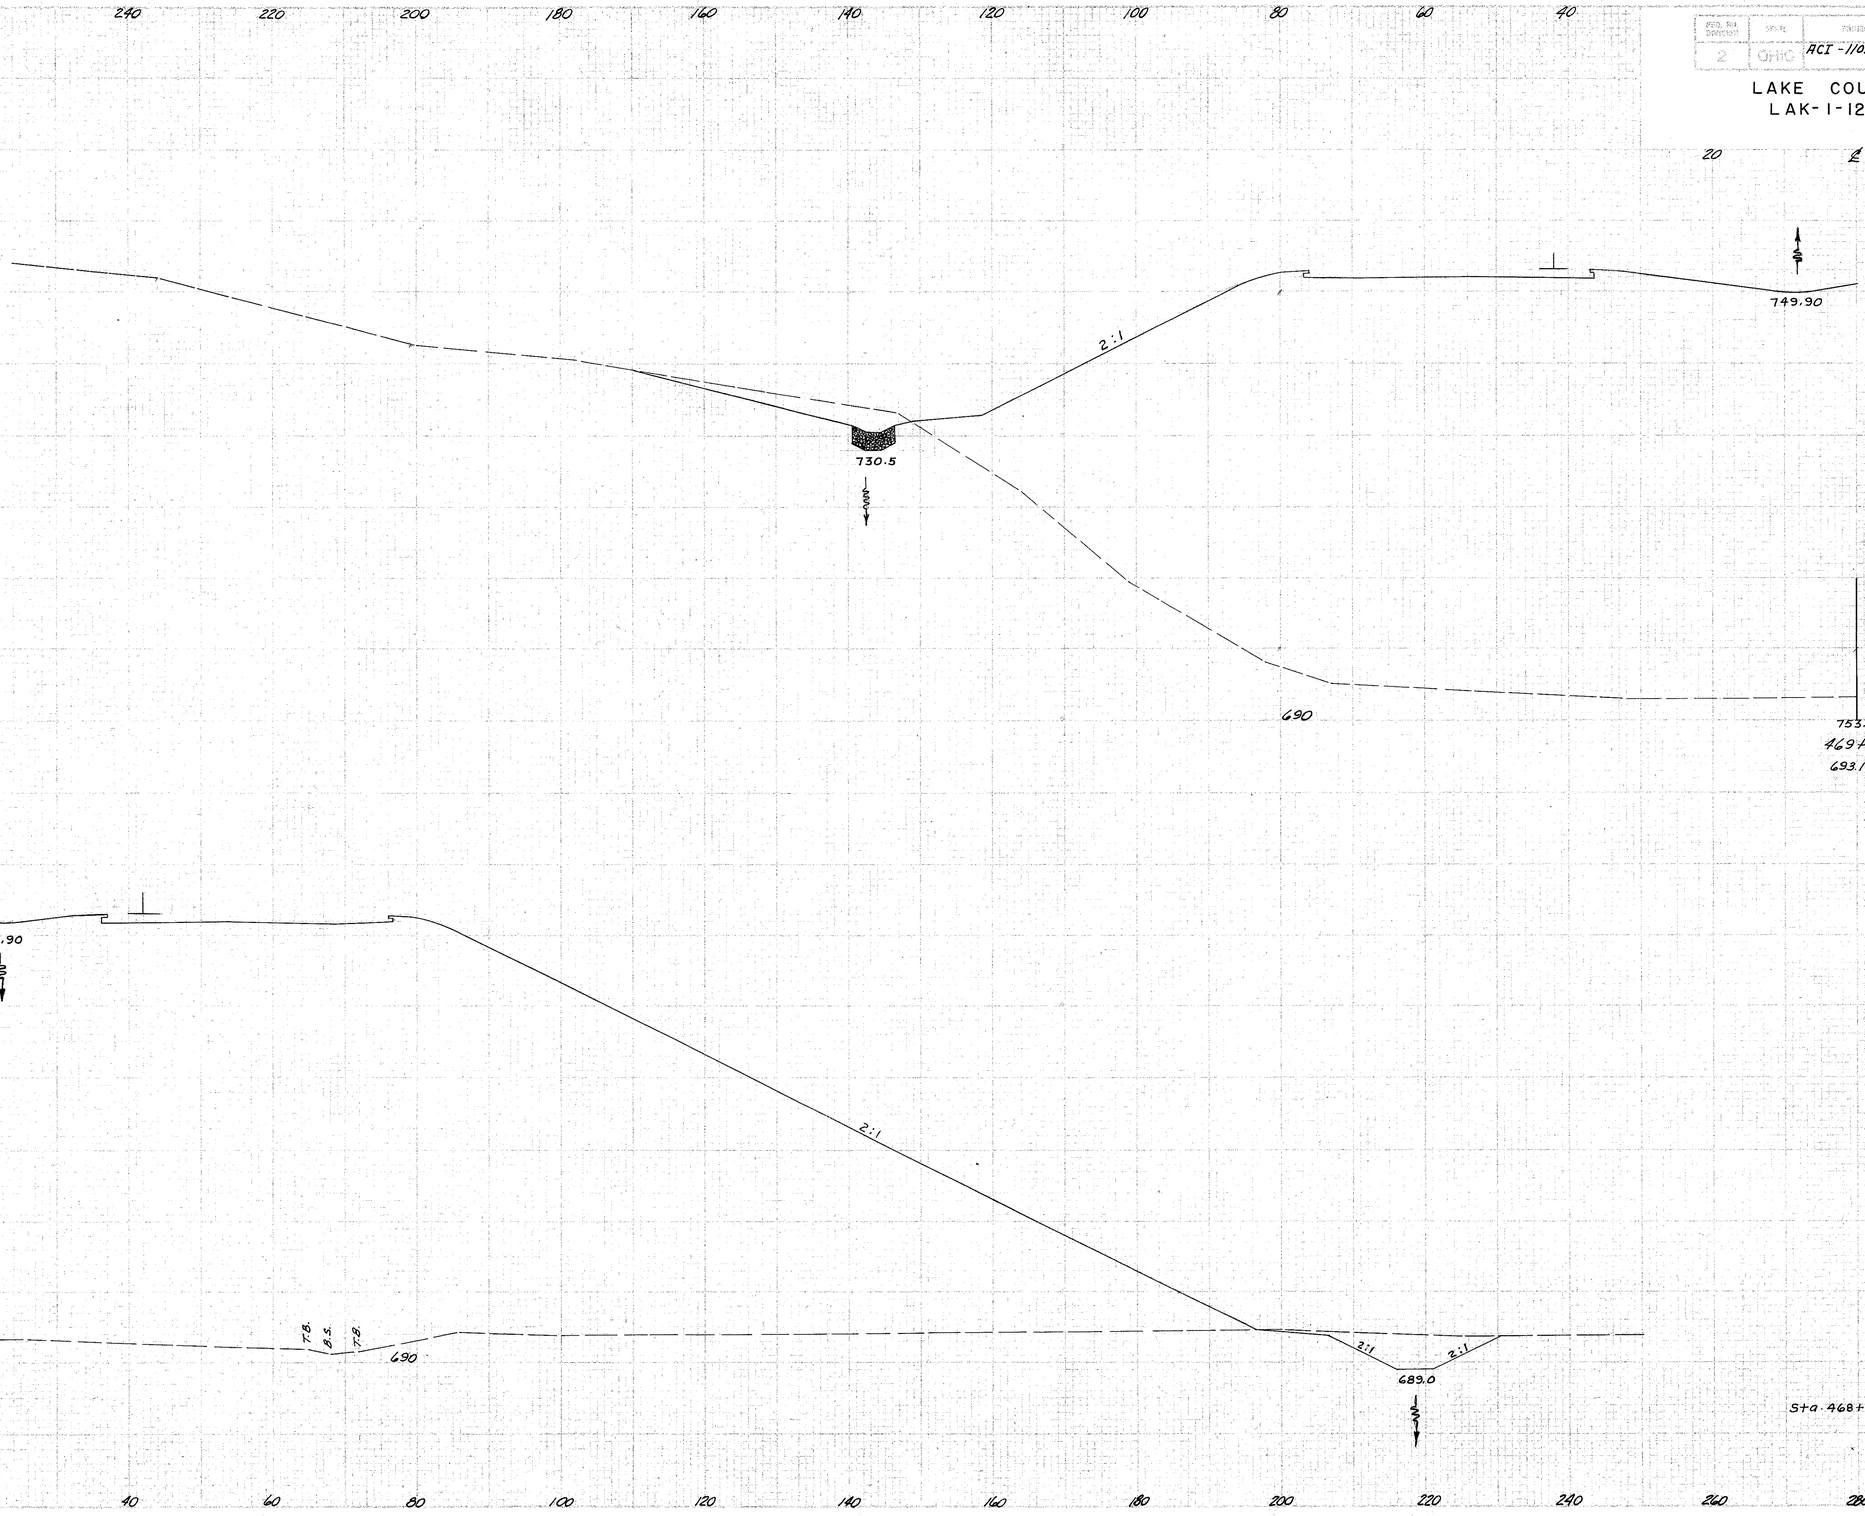

END AREA		CU. YDS.	
CUT	FILL	CUT	FILL
63	14290		
91	27202		
Sta. 468+50	35	15088	