FED. RD. DIVISION	STATE	PROJECT	
2	OHIO	ACI-1103 (21)	

LAKE COUNTY
LAK-I-12.89

SEEDING	
END WIDTH	SQ. YDS.
367	
	2044
369	Sta. 489+00

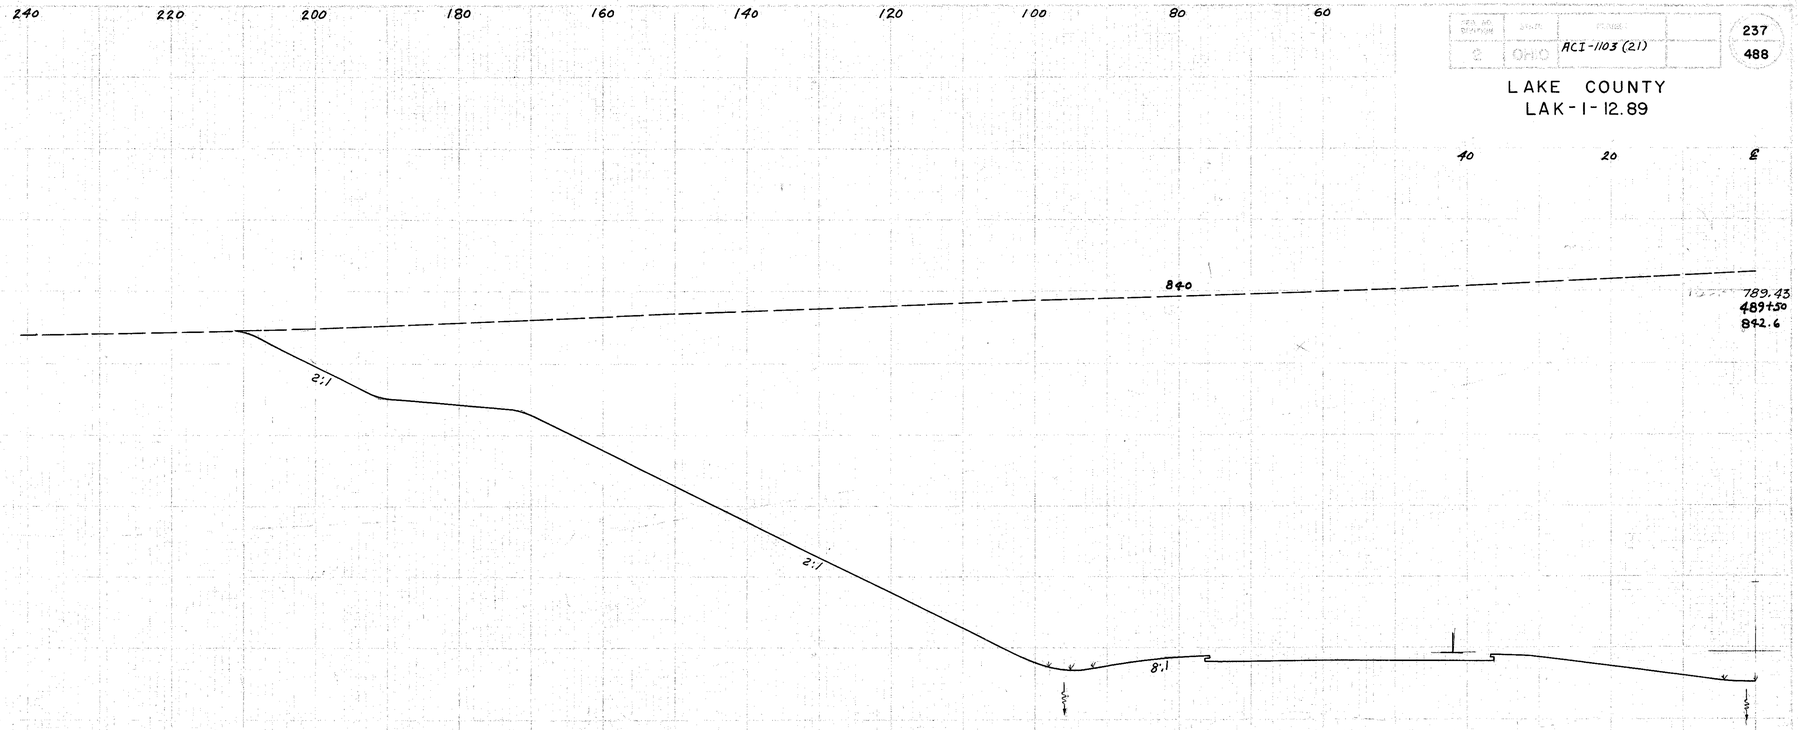

END AREA		CU. YDS.	
Cut	Fill	Cut	Fill
16432			
		30965	
17010			

Sta. 489+00

Sta. 489+