SEEDING	
END WIDTH	SQ. YDS.
284	
	1589
288	Sta. 495+50

SEEDING	
END WIDTH	SQ. YDS.
27	
	256
65	Sta. 95+50

END AREA		CU. YDS.	
CUT	FILL	CUT	FILL
6	18		
		13	221
Sta 95+50 8	220		

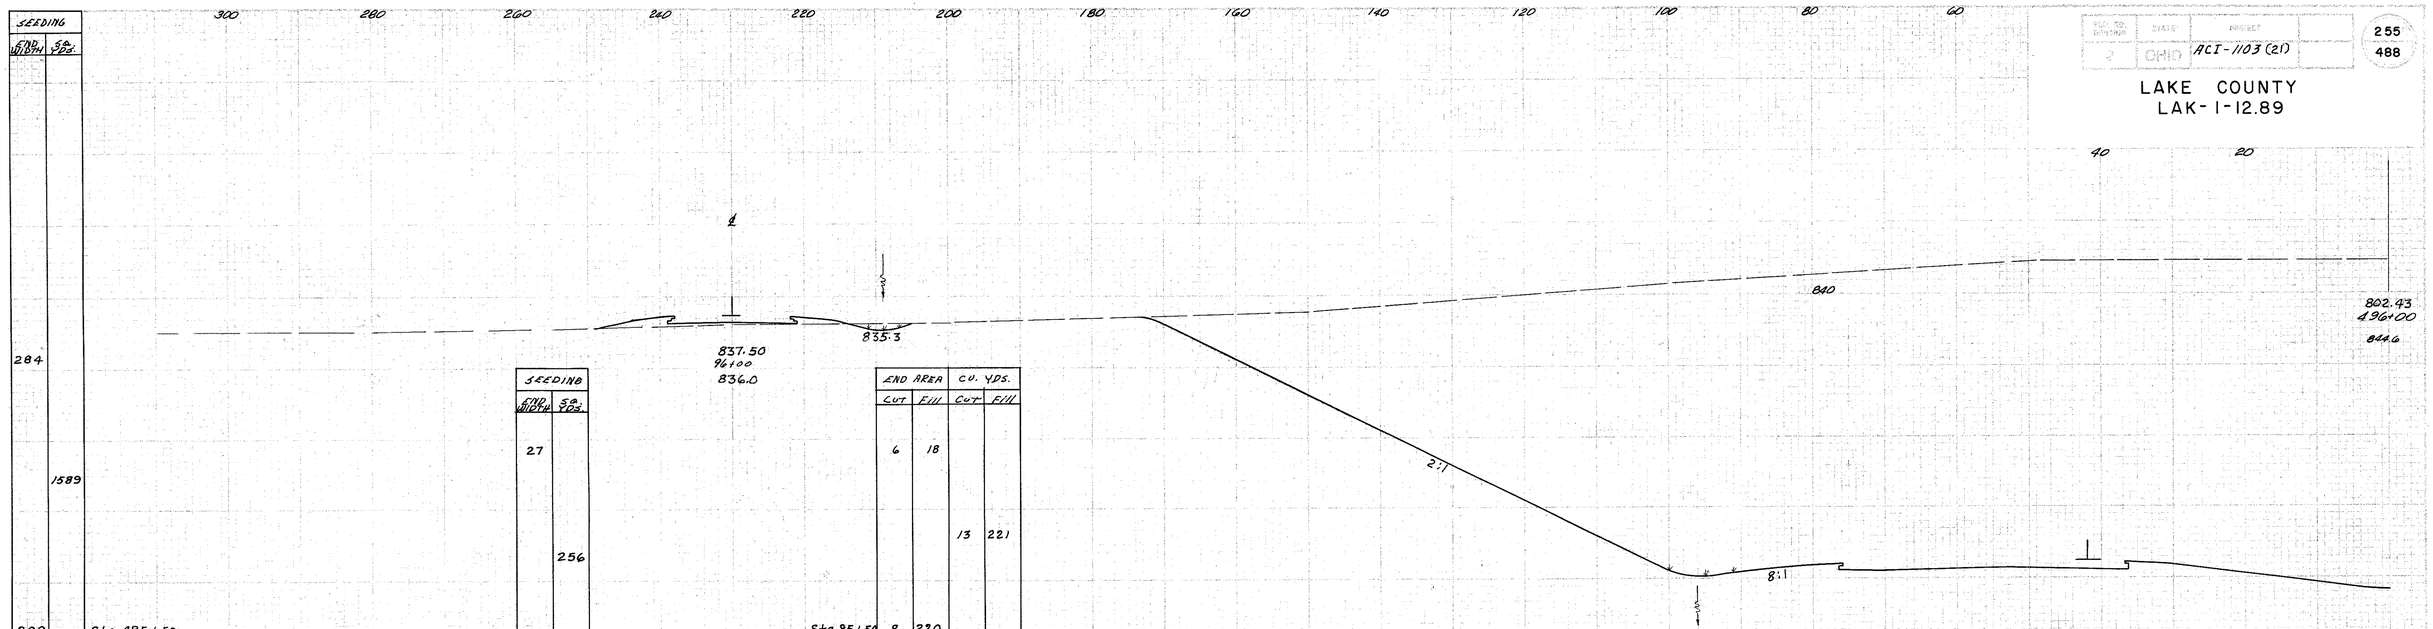

END AREA		CU. YDS.	
CUT	FILL	CUT	FILL
11955			
			21494
Sta. 495+50	11758		

	STATE	PROJECT	
	OHIO	ACI-1103(21)	

255
488

LAKE COUNTY
LAK-1-12.89