SEEDING	
END WIDTH	SQ. YDS.
284	
	1592
289	Sta. 497+50

SEEDING	
END WIDTH	SQ. YDS.
54	
	314
59	Sta. 97+50

END AREA		CU. YDS.	
CUT	FILL	CUT	FILL
216			
		384	
Sta. 97+50	198		

END AREA		CU. YDS.	
CUT	FILL	CUT	FILL
10999			
		20493	
Sta. 497+50	11133		

NO. OF VISUAL	STATE	PROJECT	
2	OHIO	ACI-1103(21)	

259
488
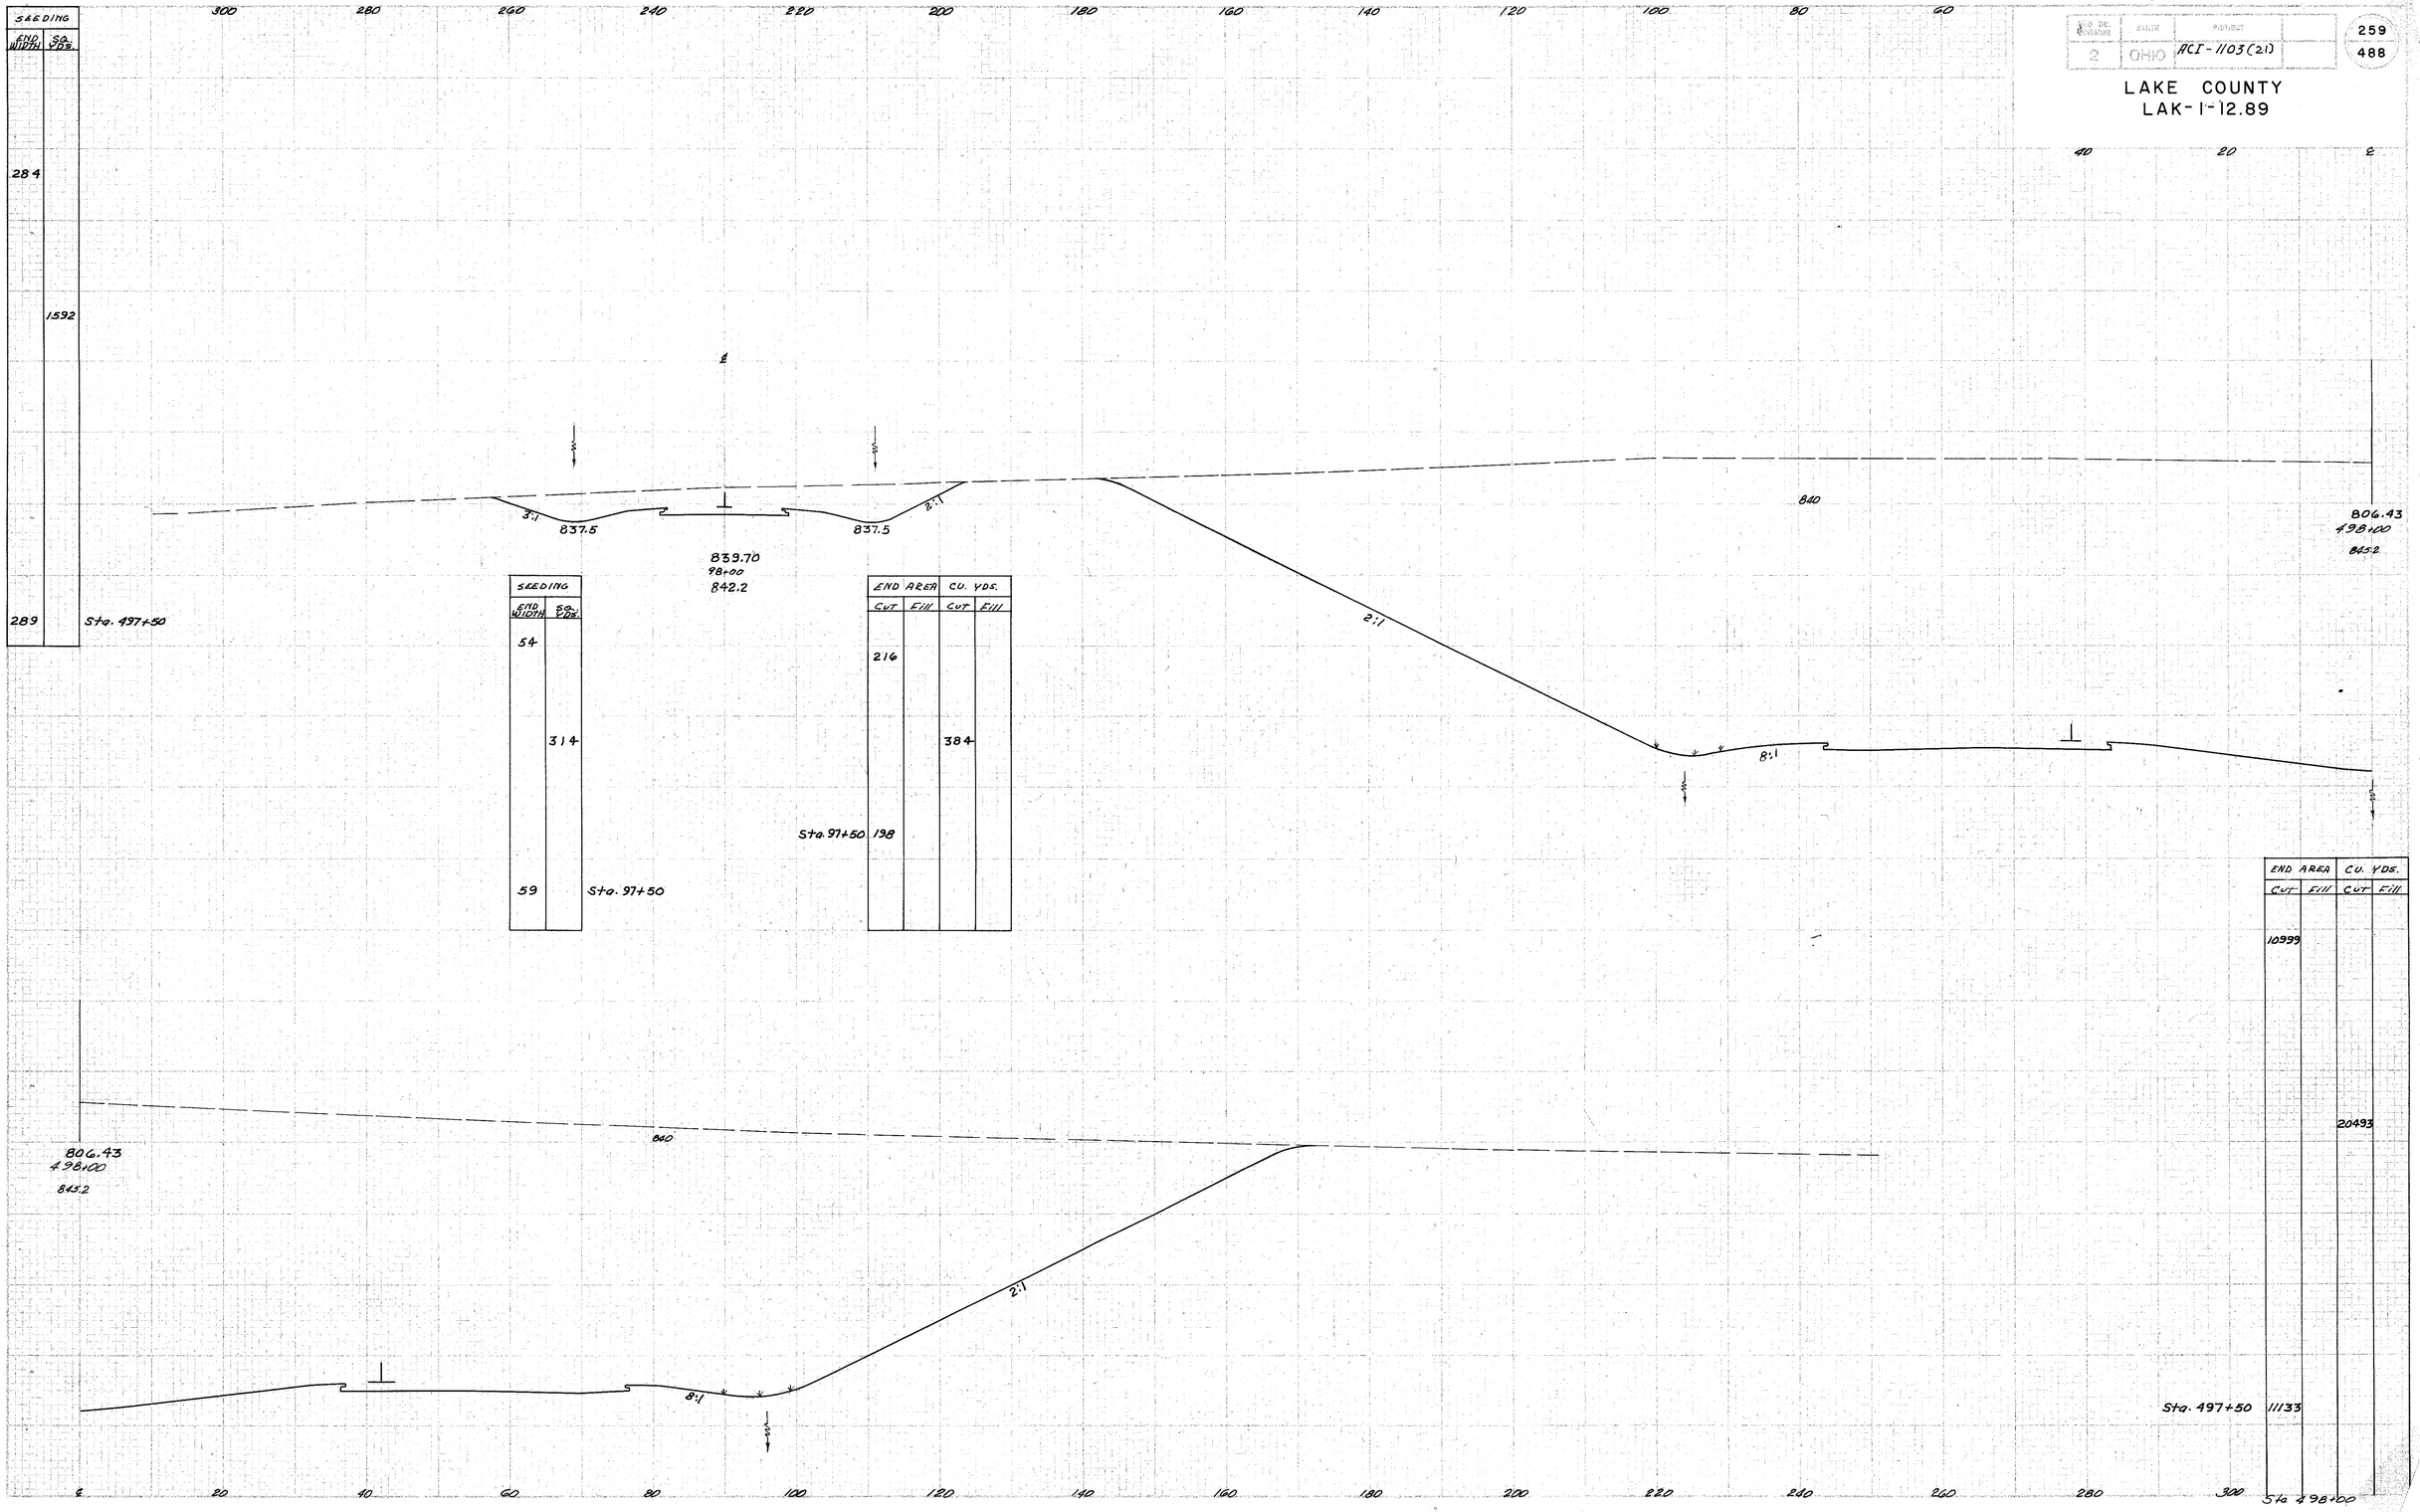
LAKE COUNTY
LAK-I-12.89