SEEDING		END AREA		CU YDS	
END WIDTH	SQ YDS	Cut	Fill	Cut	Fill
141			2423		
					3457
	733				
			1310		
					1229
123		0	198		
				7	28
	478				
		60	46		
49				219	26
		Sta 82+70	333	0	
				315	
	344		515		
				1266	
75					
	461		852		
				1511	
		Sta. 81+50	779		
				849	
		Sta. 81+12	427	0	
91				166	9
		Sta. 81+00	316	39	
	478				
81					
	422				
71					

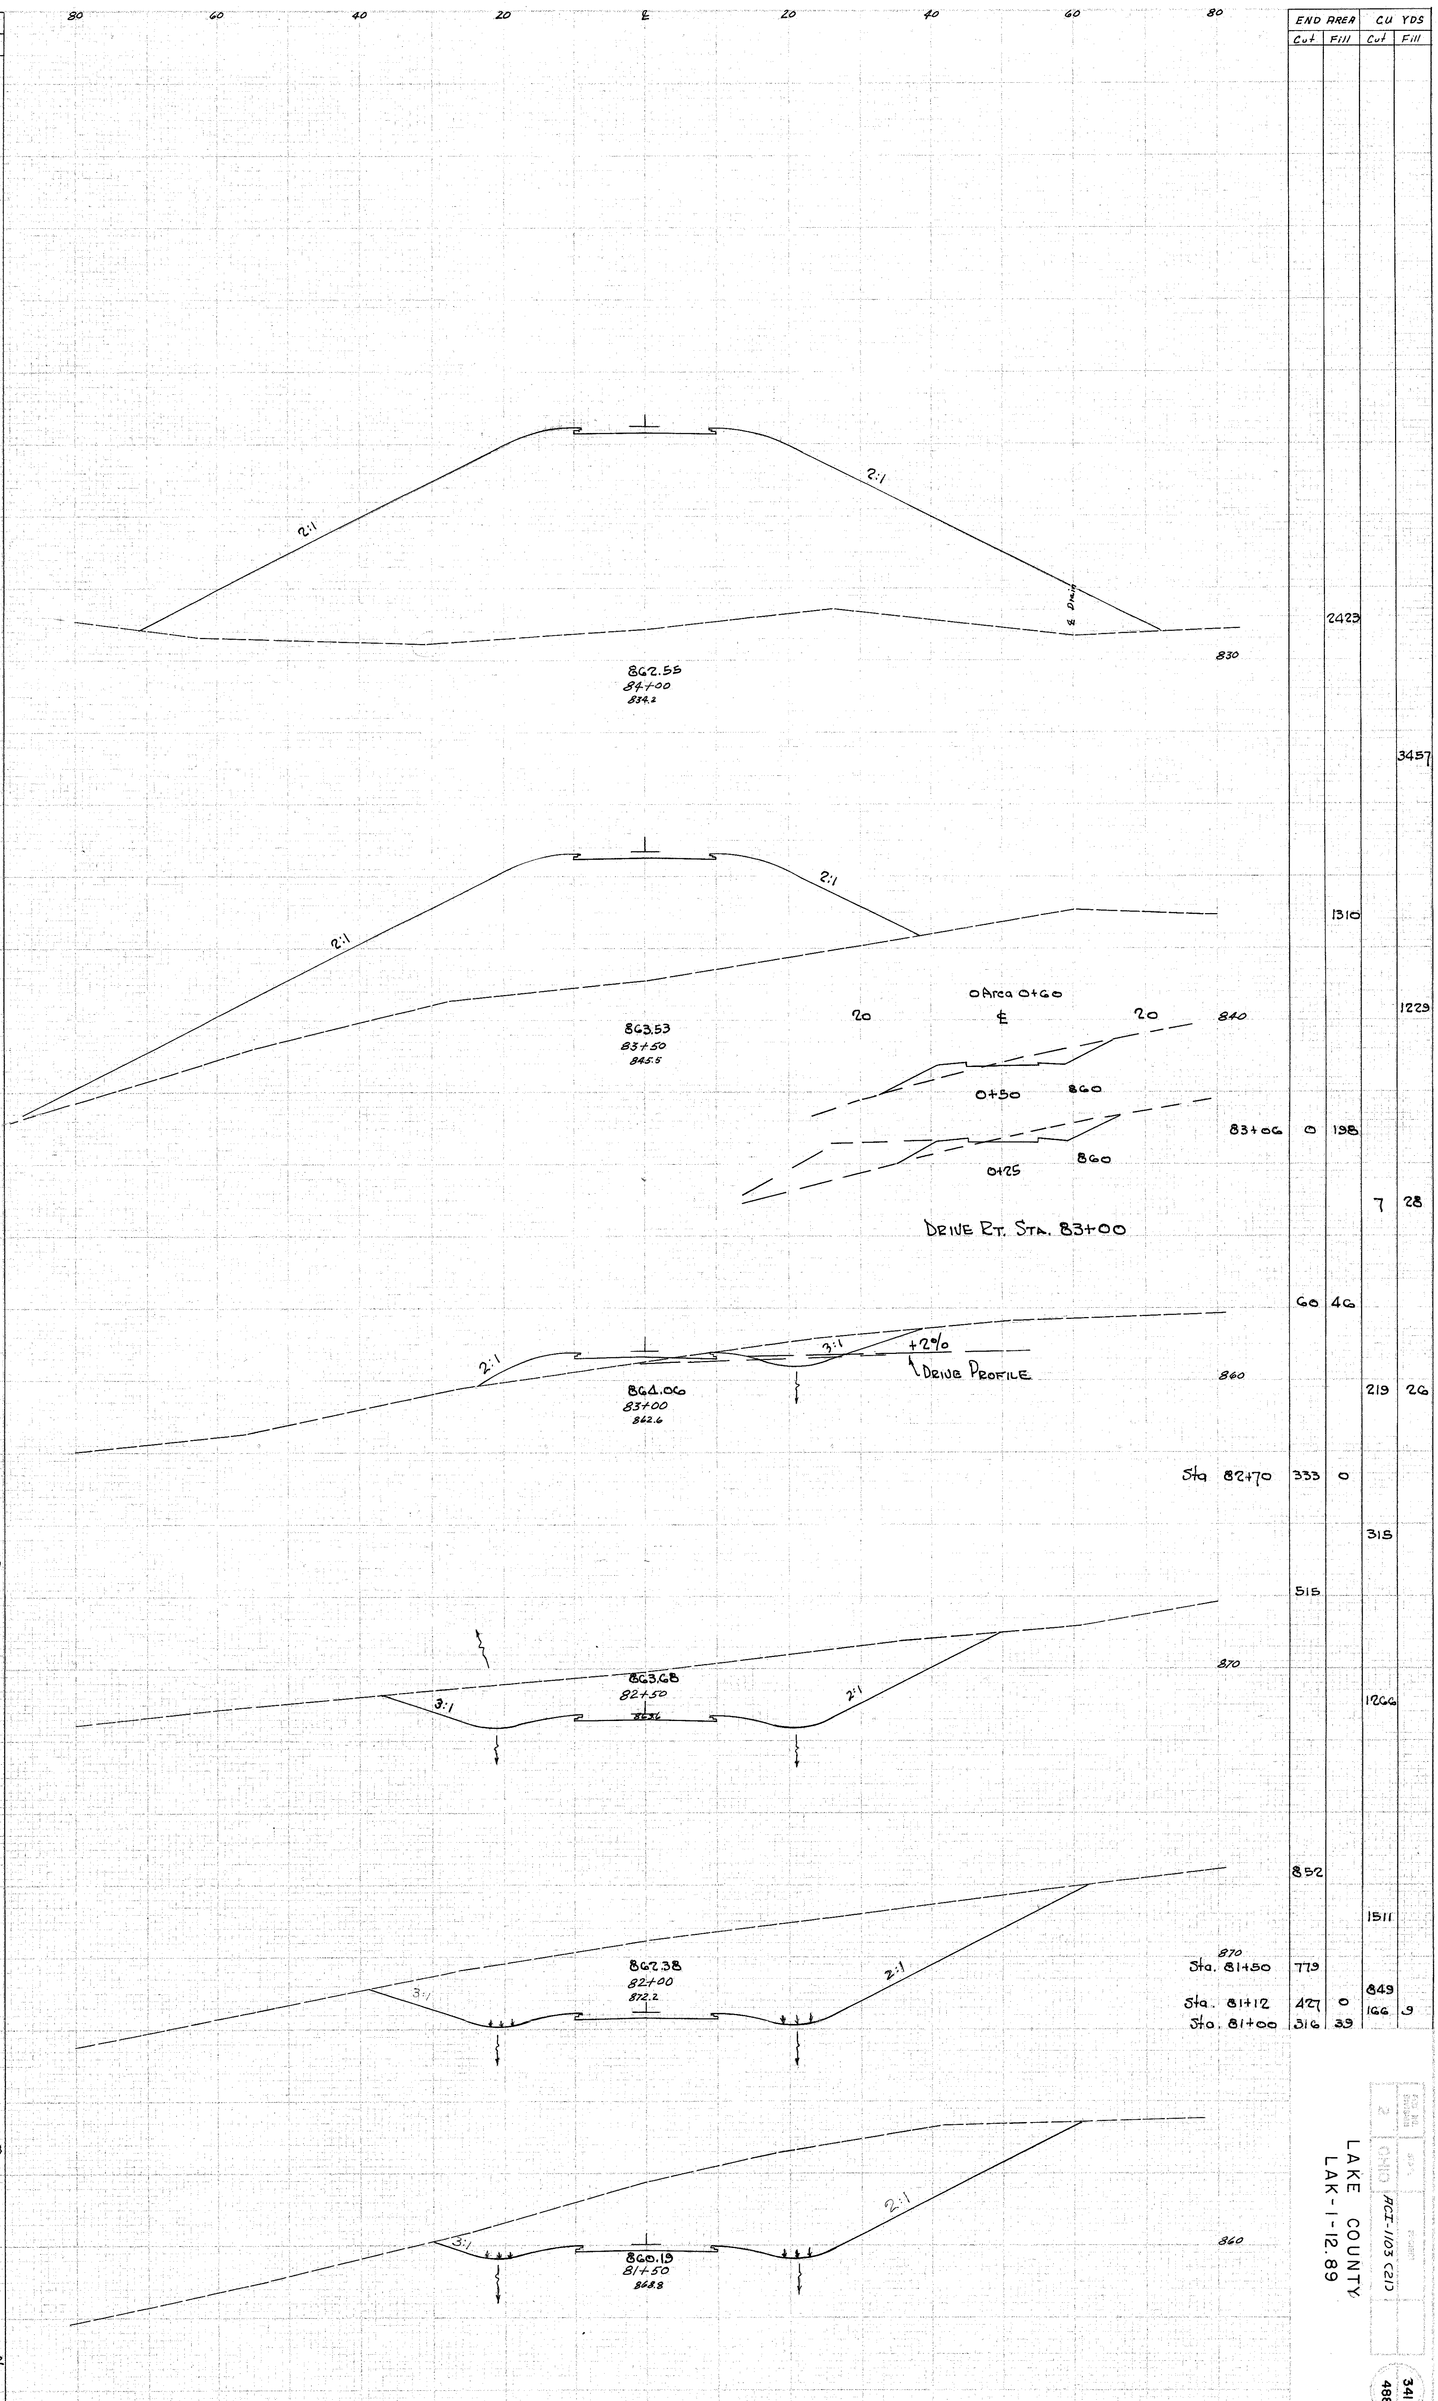

LAKE COUNTY
LAK-I-12.89

ACI-103 (21)

341
488

Reloc. Concord Rd. Sta. 81+50 To 84+00