MICROFILMED
DEC 10 1987

FED. RD. DIVISION	STATE	PROJECT	
2	OHIO	ACI-1103(21)	

426
488

LAKE COUNTY
SEC. LAK-I-12.89

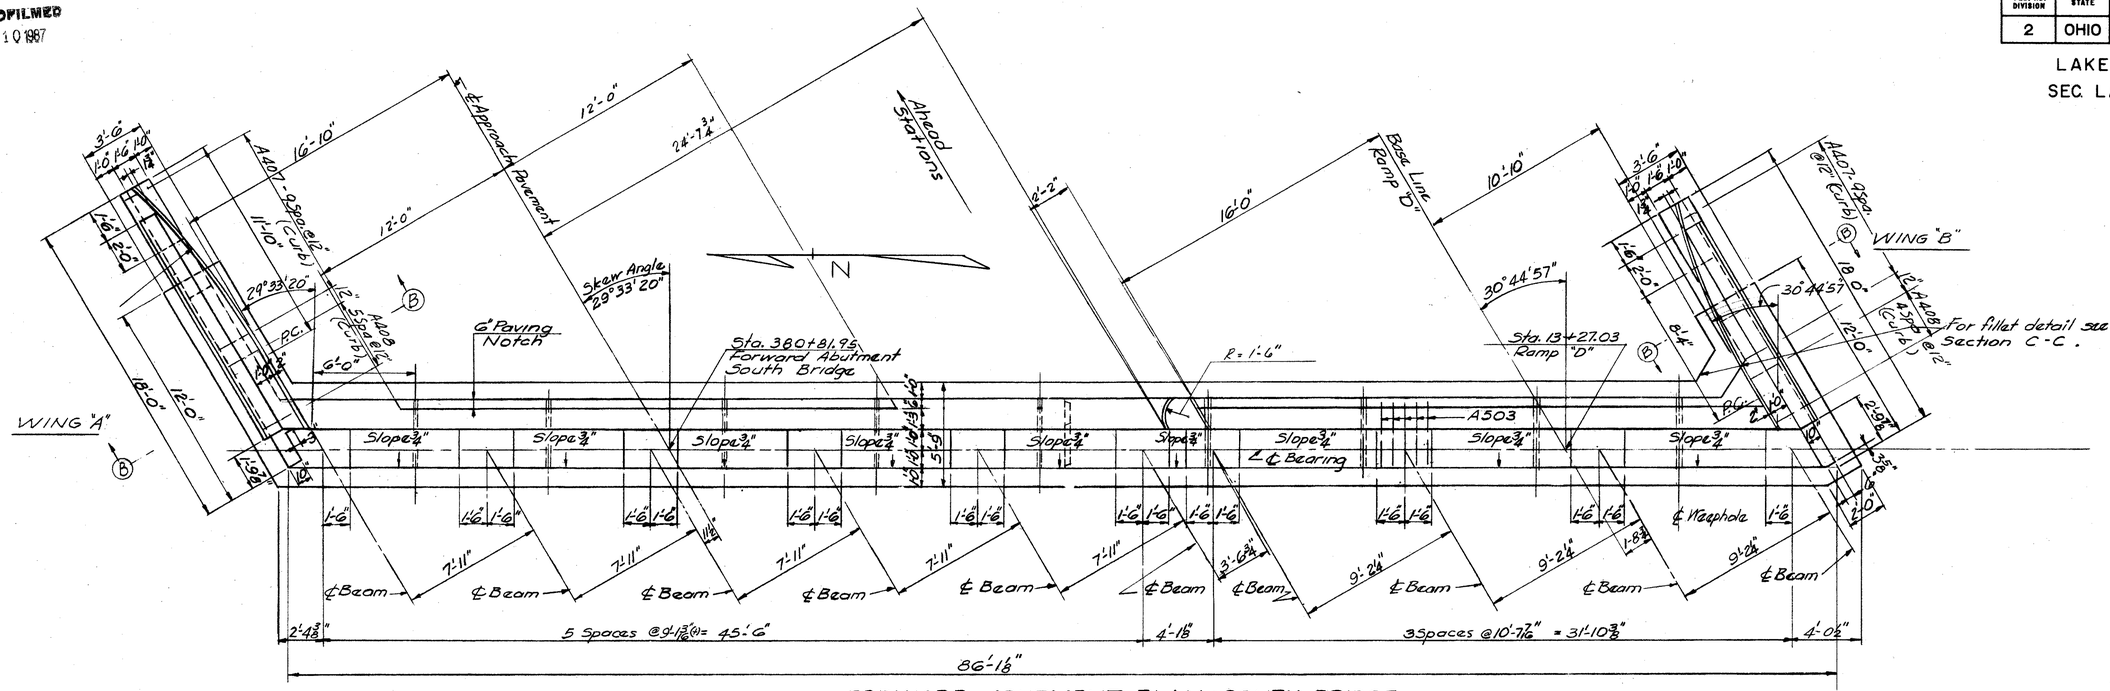

FORWARD ABUTMENT PLAN - SOUTH BRIDGE

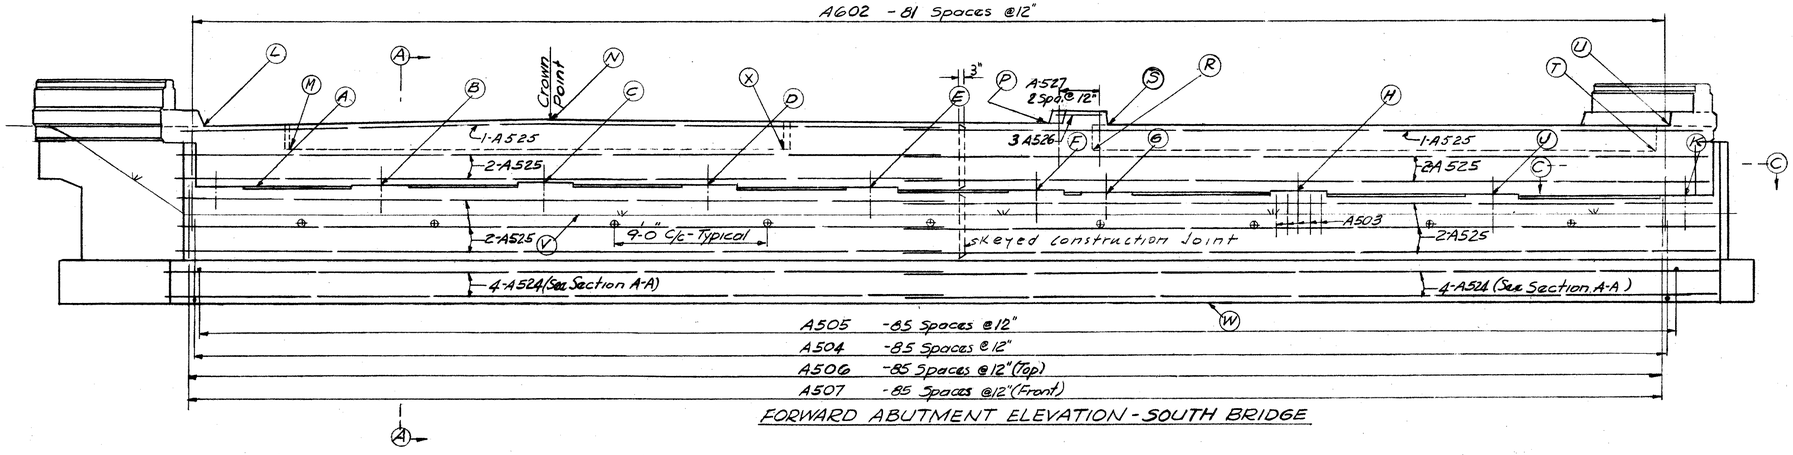

FORWARD ABUTMENT ELEVATION - SOUTH BRIDGE

ELEVATIONS

A	B	C	D	E	F	G	H	J	K	L	M	N	P	R	S	T	U	V	W	X
828.00	828.16	828.33	828.28	828.20	828.12	827.90	827.77	827.64	827.51	831.88	830.67	832.23	832.00	830.49	831.82	830.25	831.58	826.51	827.51	830.80

SEC. C-32 FED. AID PROJ. NO. ACI-1103 (21)

PREPARED BY
CAPITOL ENGINEERING ASSOCIATES, DILLSBURG, PA.
FOR
STATE OF OHIO
DEPARTMENT OF HIGHWAYS

SOUTH ABUTMENTS

BRIDGE NO. LAK-I-1389
S.R.I OVER AUBURN RD.
LAKE COUNTY
STA. 380+38.95

DESIGNED	DRAWN	TRACED	CHECKED	REVISED DATE	REVISED
CEB	CEB		WMM		