MICROFILMED
DEC 10 1987

FED. RD. DIVISION	STATE	PROJECT	
2.	OHIO	ACI-1103(21)	

427
488

LAKE COUNTY
SEC. LAK-1-12.89

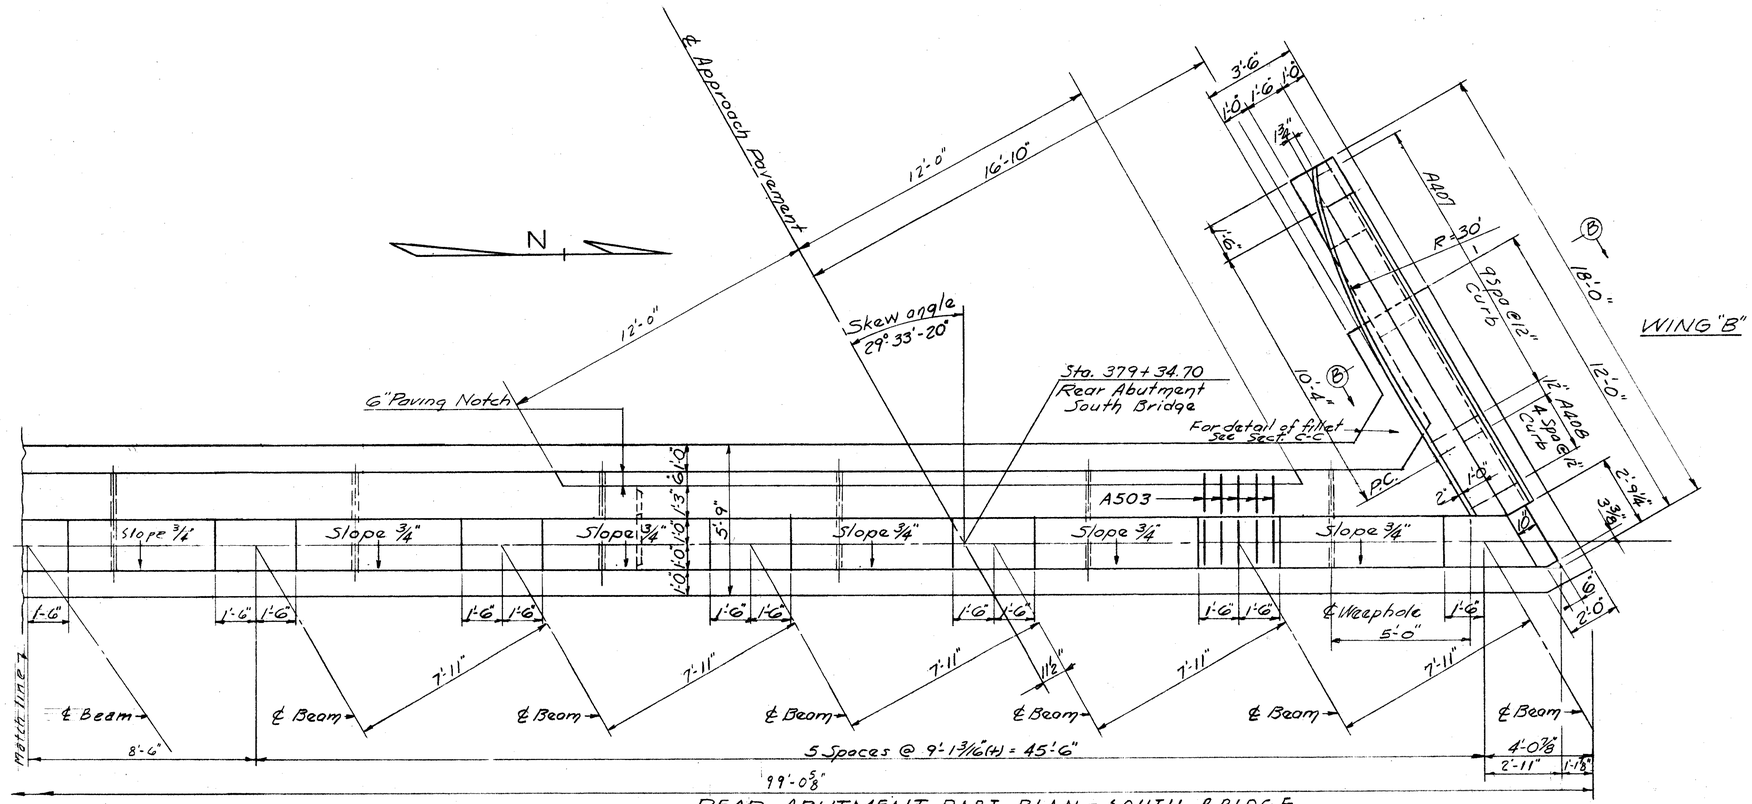

REAR ABUTMENT PART PLAN - SOUTH BRIDGE

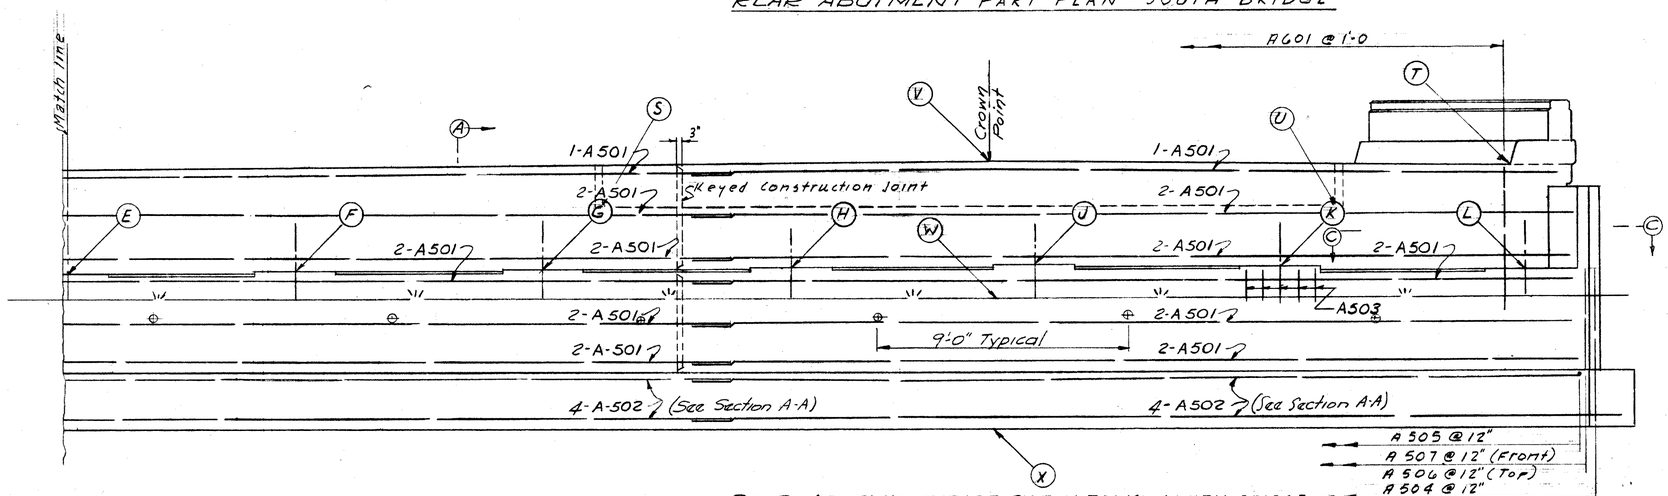

REAR ABUTMENT PART ELEVATION - SOUTH BRIDGE

ELEVATIONS																					
A	B	C	D	E	F	G	H	J	K	L	M	N	P	Q	R	S	T	U	V	W	X
829.23	829.67	829.98	829.33	829.77	829.78	829.85	829.92	829.95	829.77	829.59	833.82	832.49	834.38	833.05	833.66	832.44	833.50	832.26	833.88	828.23	823.23

SEC. C-32 FED. AID PROJ. NO. ACI-1103(21)

PREPARED BY
CAPITOL ENGINEERING ASSOCIATES, DILLSBURG, PA.
FOR
STATE OF OHIO
DEPARTMENT OF HIGHWAYS

SOUTH ABUTMENTS
BRIDGE NO. LAK-1-1389
S.R.1 OVER AUBURN ROAD
LAKE COUNTY
STA. 380 + 38.95

DESIGNED	DRAWN	TRACED	CHECKED	REVISED	DATE	REVISED
CEB	SMSK		WMM			