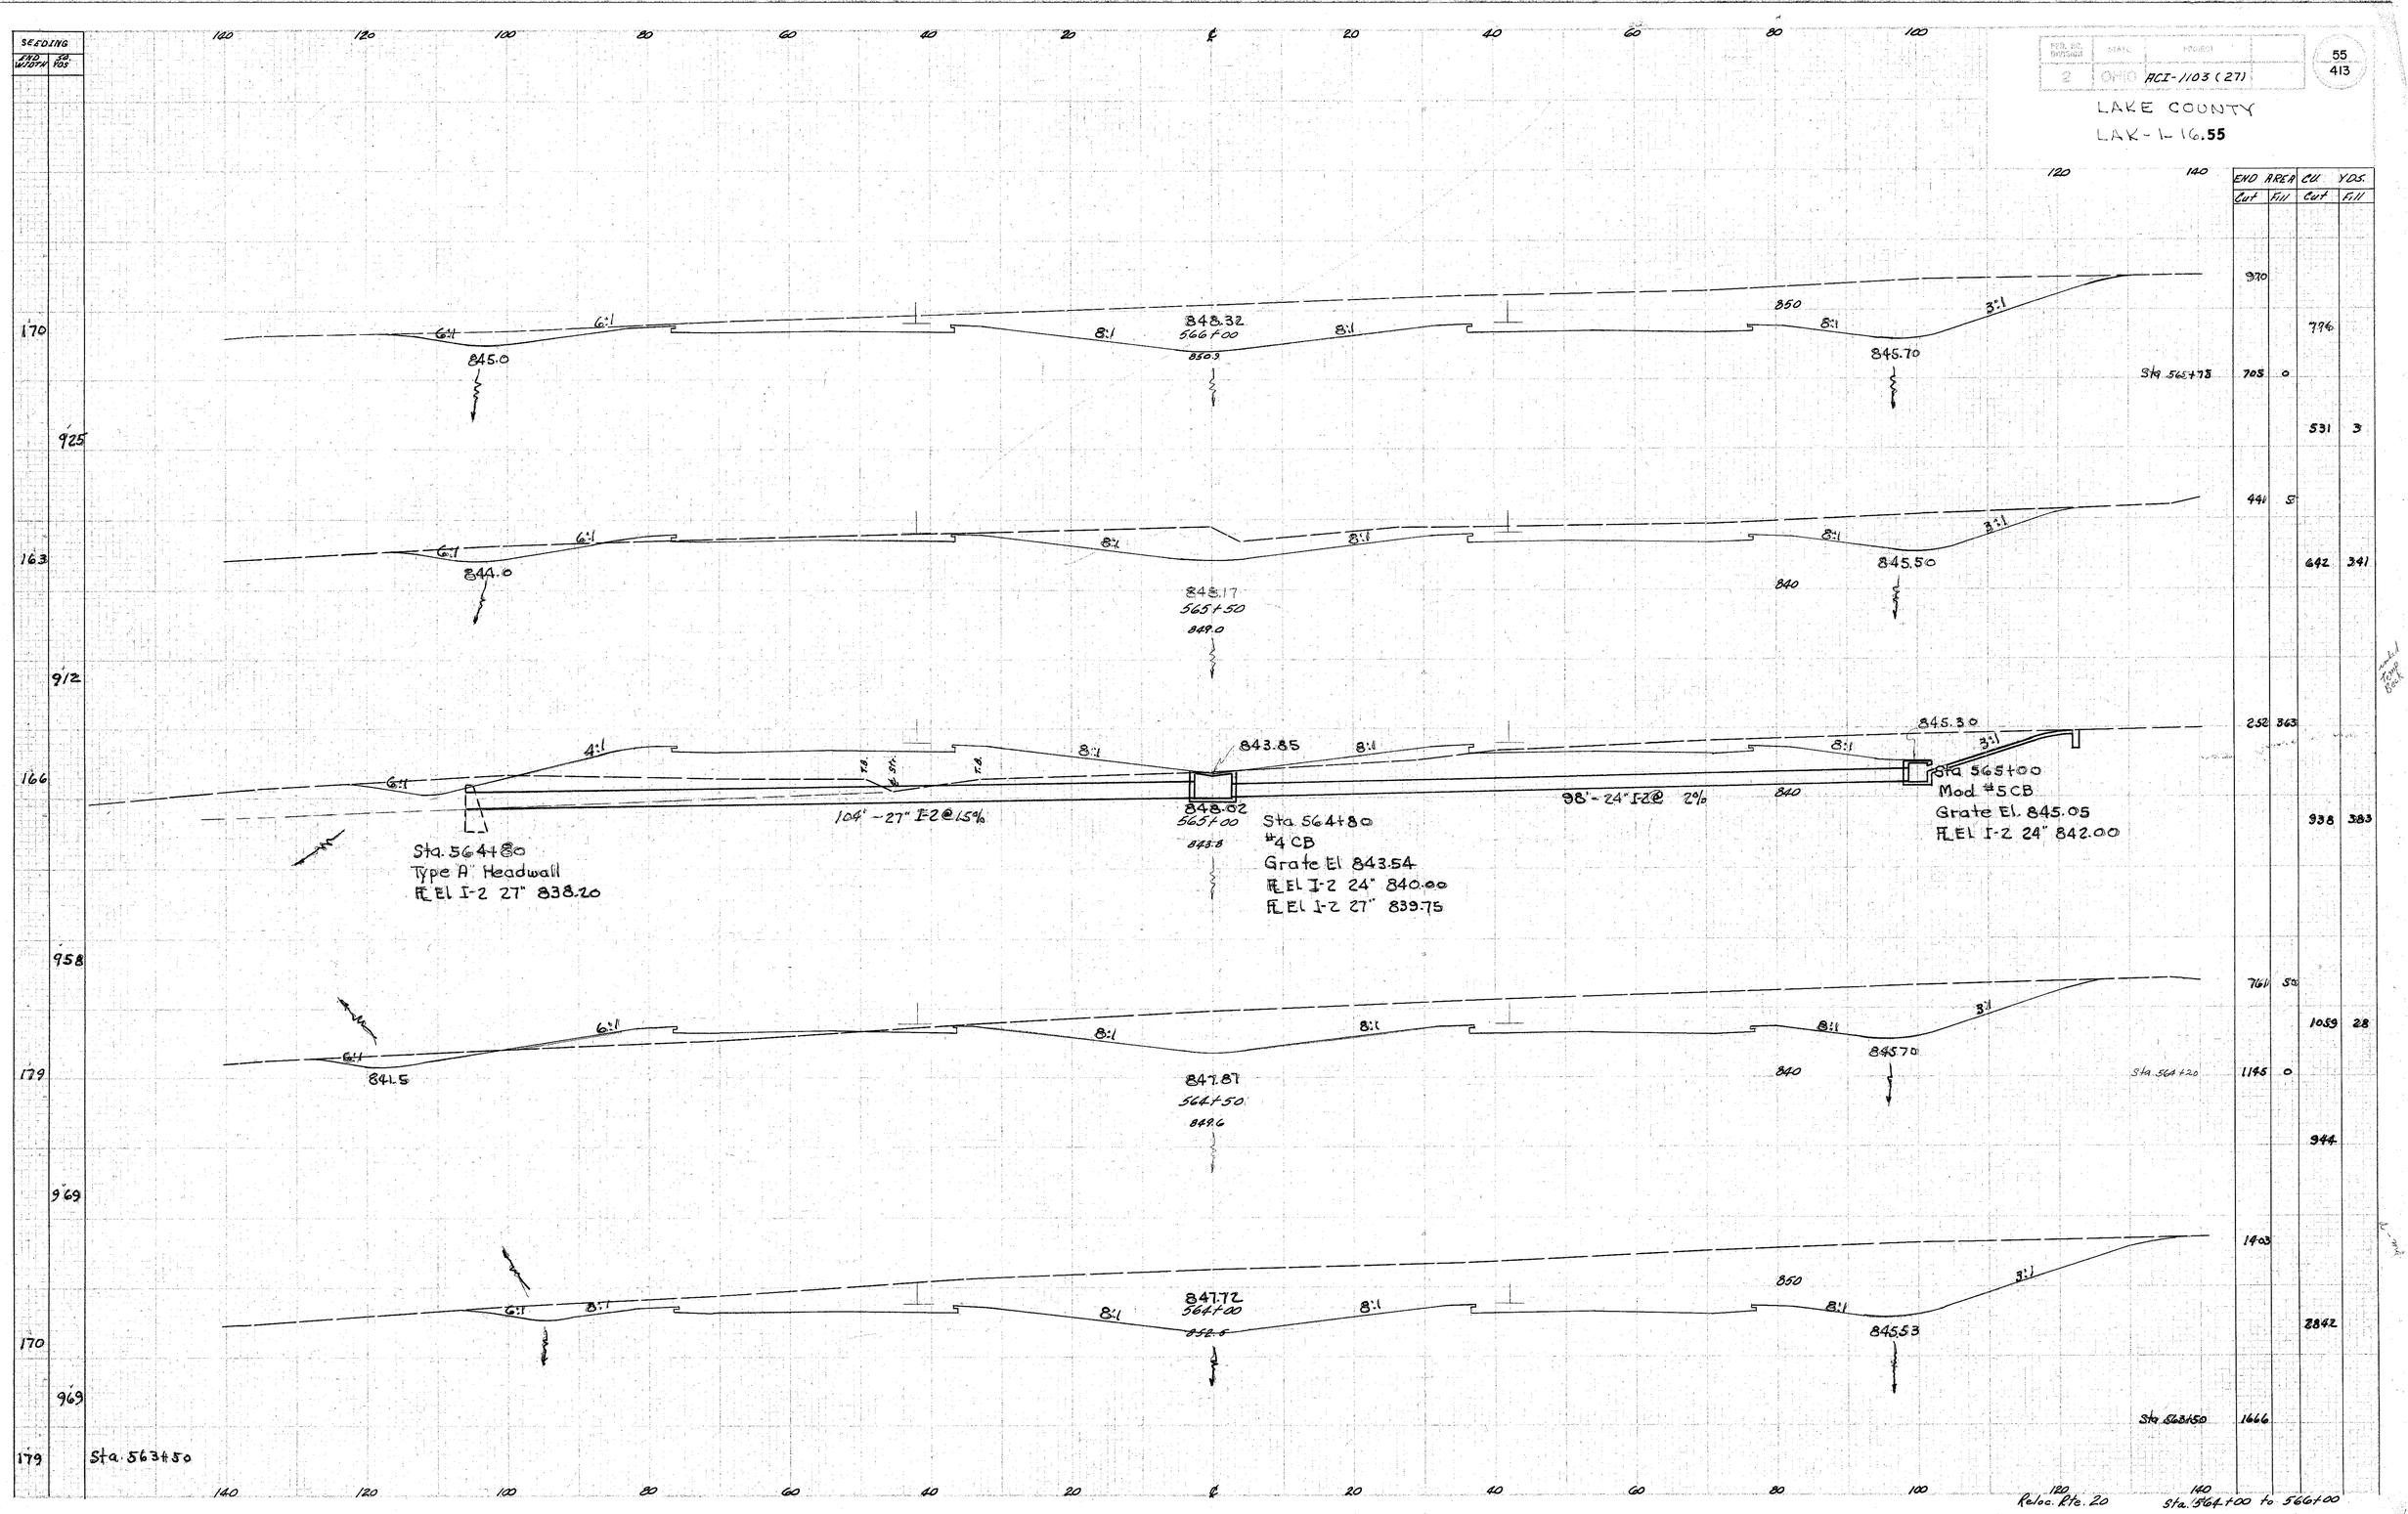

FED. RD. DIVISION 2
STATE OHIO
PROJECT ACI-1103 (27)
55
413
LAKE COUNTY
LAK-1-16.55
SEEDING
END AREA
CU. YDS.
Cut
Fill
170
925
163
912
166
958
179
969
170
969
179
Sta. 563+50
845.0
6:1
848.32
566+00
850.9
8:1
850
845.70
3:1
Sta. 565+75
844.0
848.17
565+50
849.0
840
845.50
843.85
845.30
4:1
848.02
565+00
843.8
104' - 27" I-2 @ 15%
98' - 24" I-2 @ 2%
Sta. 564+80
Type A Headwall
PL El I-2 27" 838.20
Sta. 564+80
#4 CB
Grate El 843.54
PL El I-2 24" 840.00
PL El I-2 27" 839.75
Sta. 565+00
Mod #5 CB
Grate El. 845.05
PL El I-2 24" 842.00
841.5
847.87
564+50
849.6
Sta. 564+20
847.72
564+00
852.5
845.53
Sta. 563+50
970
776
705
0
531
3
441
5
642
341
252
363
938
383
761
50
1059
28
1145
0
944
1403
2842
1666
Reloc. Rte. 20
Sta. 564+00 to 566+00