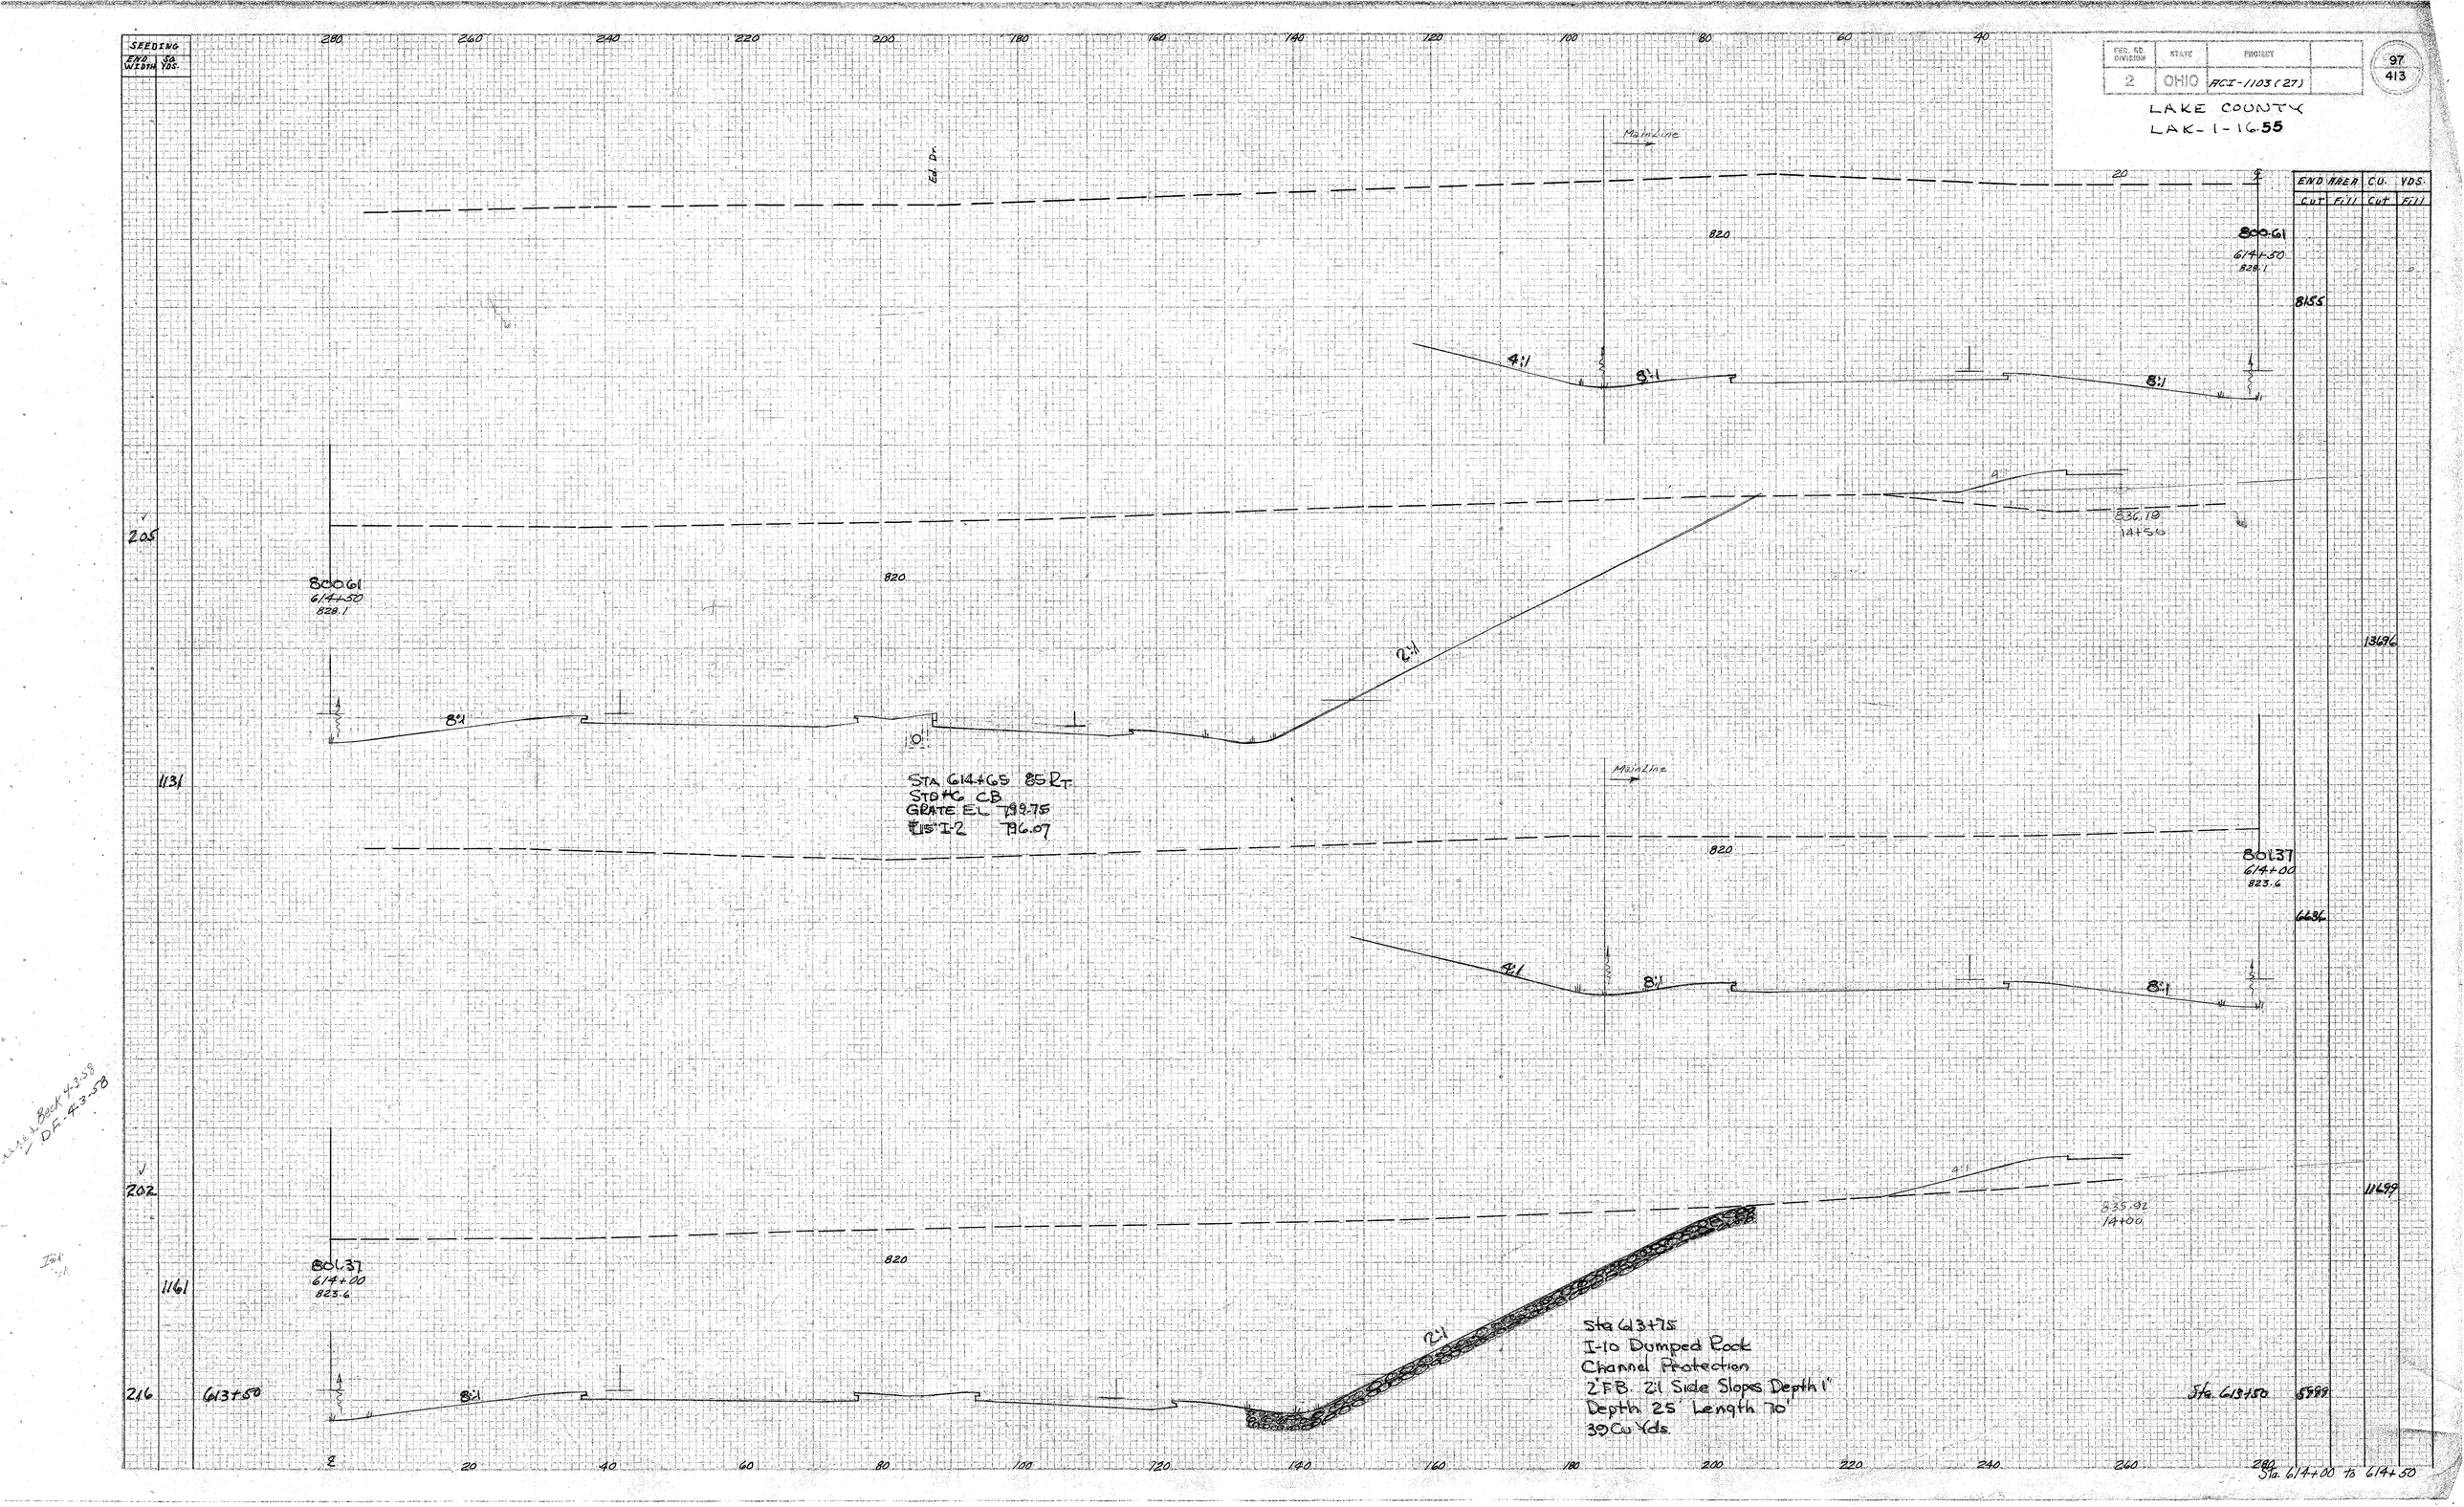

FED. RD. DIVISION 2
STATE OHIO
PROJECT ACI-1103(27)
97
413
LAKE COUNTY
LAK-1-16.55
SEEDING
END WIDTH
SQ. YDS.
END AREA
CU. YDS.
CUT
FILL
Ed. Dr.
Mainline
800.61
614+50
828.1
820
4:1
8:1
8:1
8155
205
836.19
14+50
800.61
614+50
828.1
820
2:1
8:1
10'
13696
1131
STA 614+65 85 RT
STD #6 CB
GRATE EL 799.75
#15 I-2 796.07
Mainline
820
801.37
614+00
823.6
6636
4:1
8:1
8:1
202
835.92
14+00
11699
801.37
614+00
823.6
820
1161
2:1
Sta 613+75
I-10 Dumped Rock
Channel Protection
2' F.B. 2:1 Side Slopes Depth 1'
Depth 25' Length 70'
39 Cu Yds.
216
613+50
8:1
Sta 613+50
5999
Sta. 614+00 to 614+50