SEEDING	
END WIDTH	SQ. YDS.
END WIDTH	SQ. YDS.

SHEET NO.	STATE	PROJECT	
2	OHIO	FAI-1103(27)	

216
413

LAKE COUNTY
LAK-1-16.55

END AREA		CU. YDS.	
CUT	FILL	CUT	FILL
14021			
26755			
14874			

J
332

1866

340

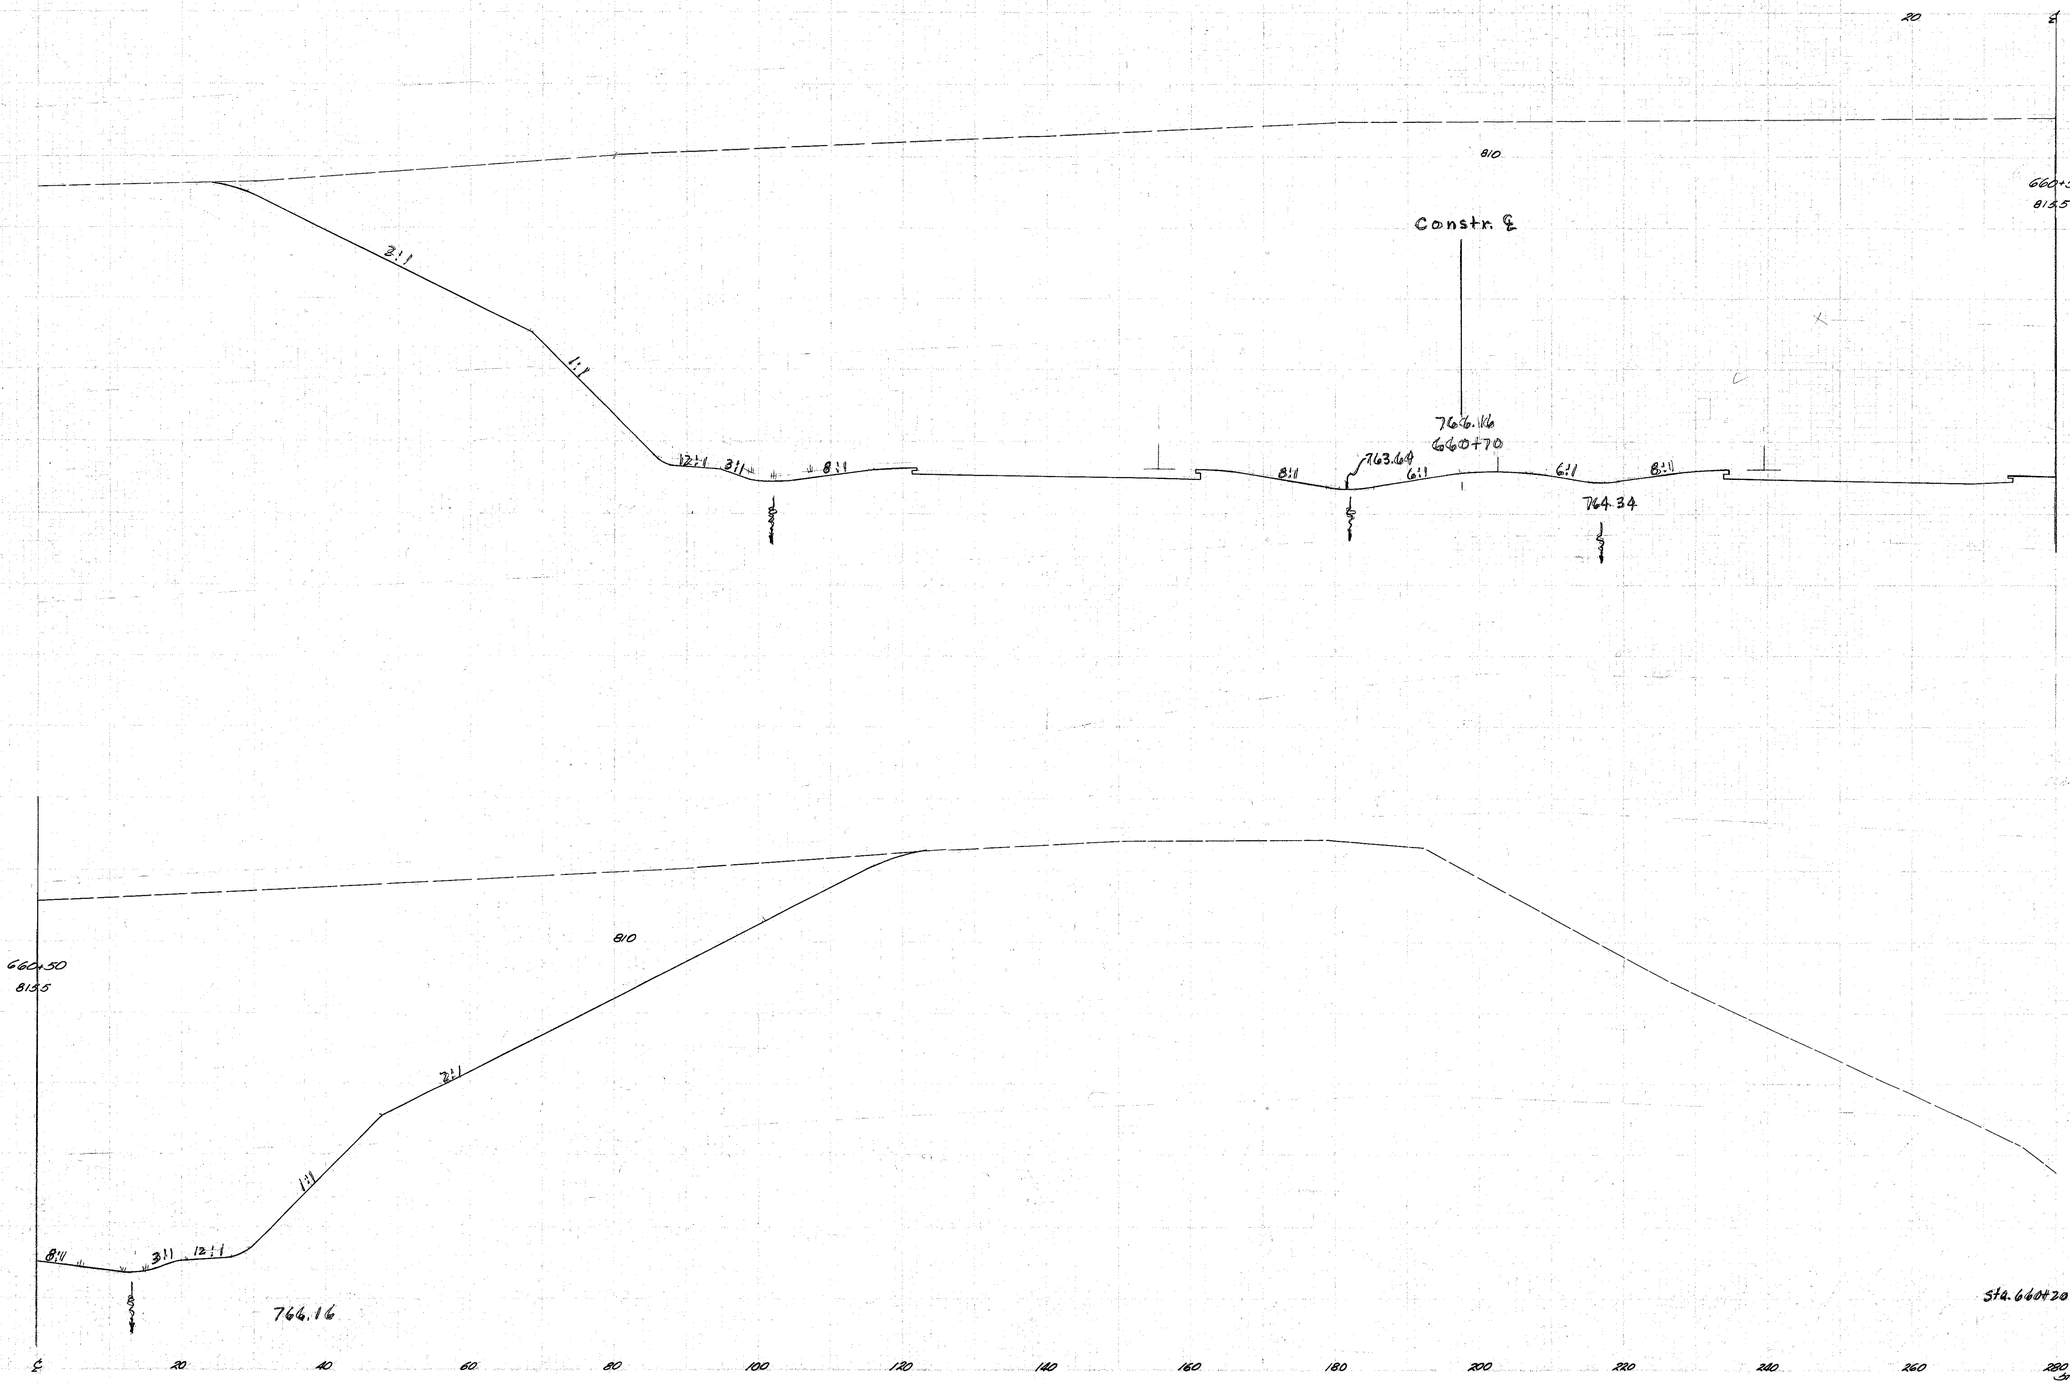

Used on 8-11-58
LDF 3-7-58