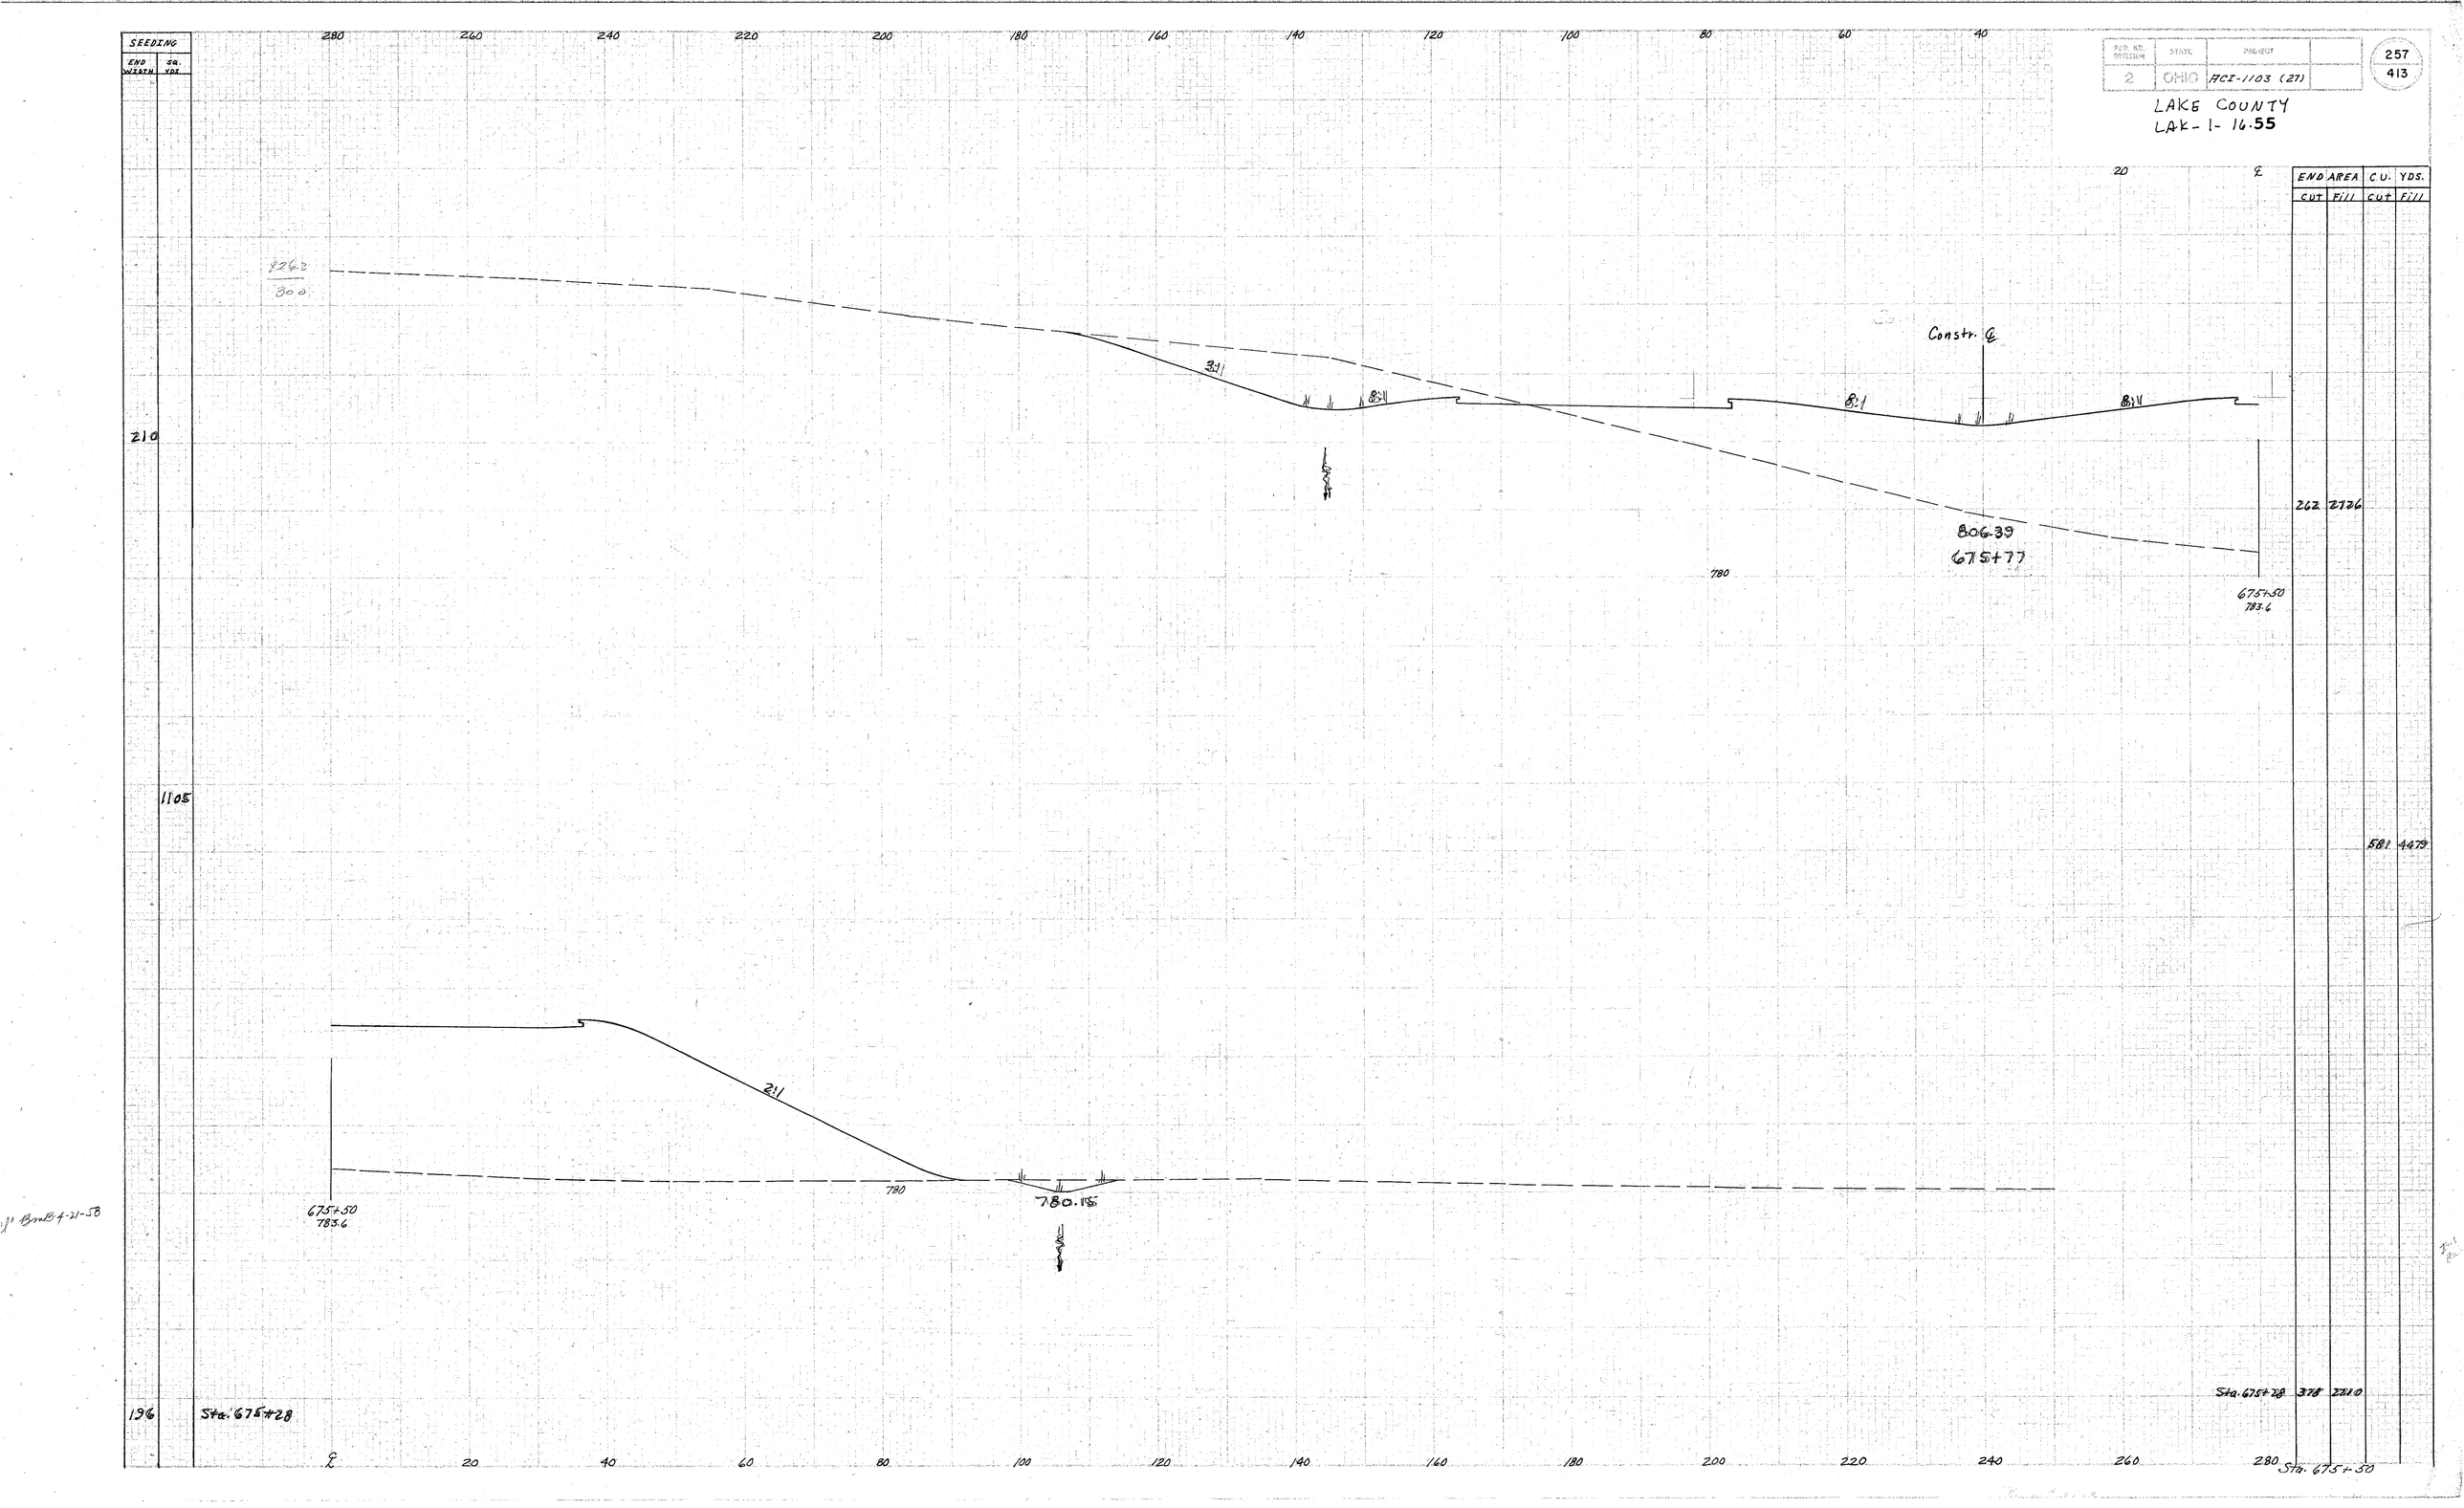

FED. RD. DIVISION 2
STATE OHIO
PROJECT ACI-1103 (27)
257
413
LAKE COUNTY
LAK-1-16.55
SEEDING
END WIDTH
SQ. YDS.
END AREA
CU. YDS.
CUT
FILL
CUT
FILL
210
1105
196
Sta. 675+28
Sta. 675+50
Constr. ℄
3:1
8:1
8:1
8:1
806.39
675+77
780
675+50
783.6
2:1
780
780.15
675+50
783.6
262
2726
581
4479
Sta. 675+28
378
2210