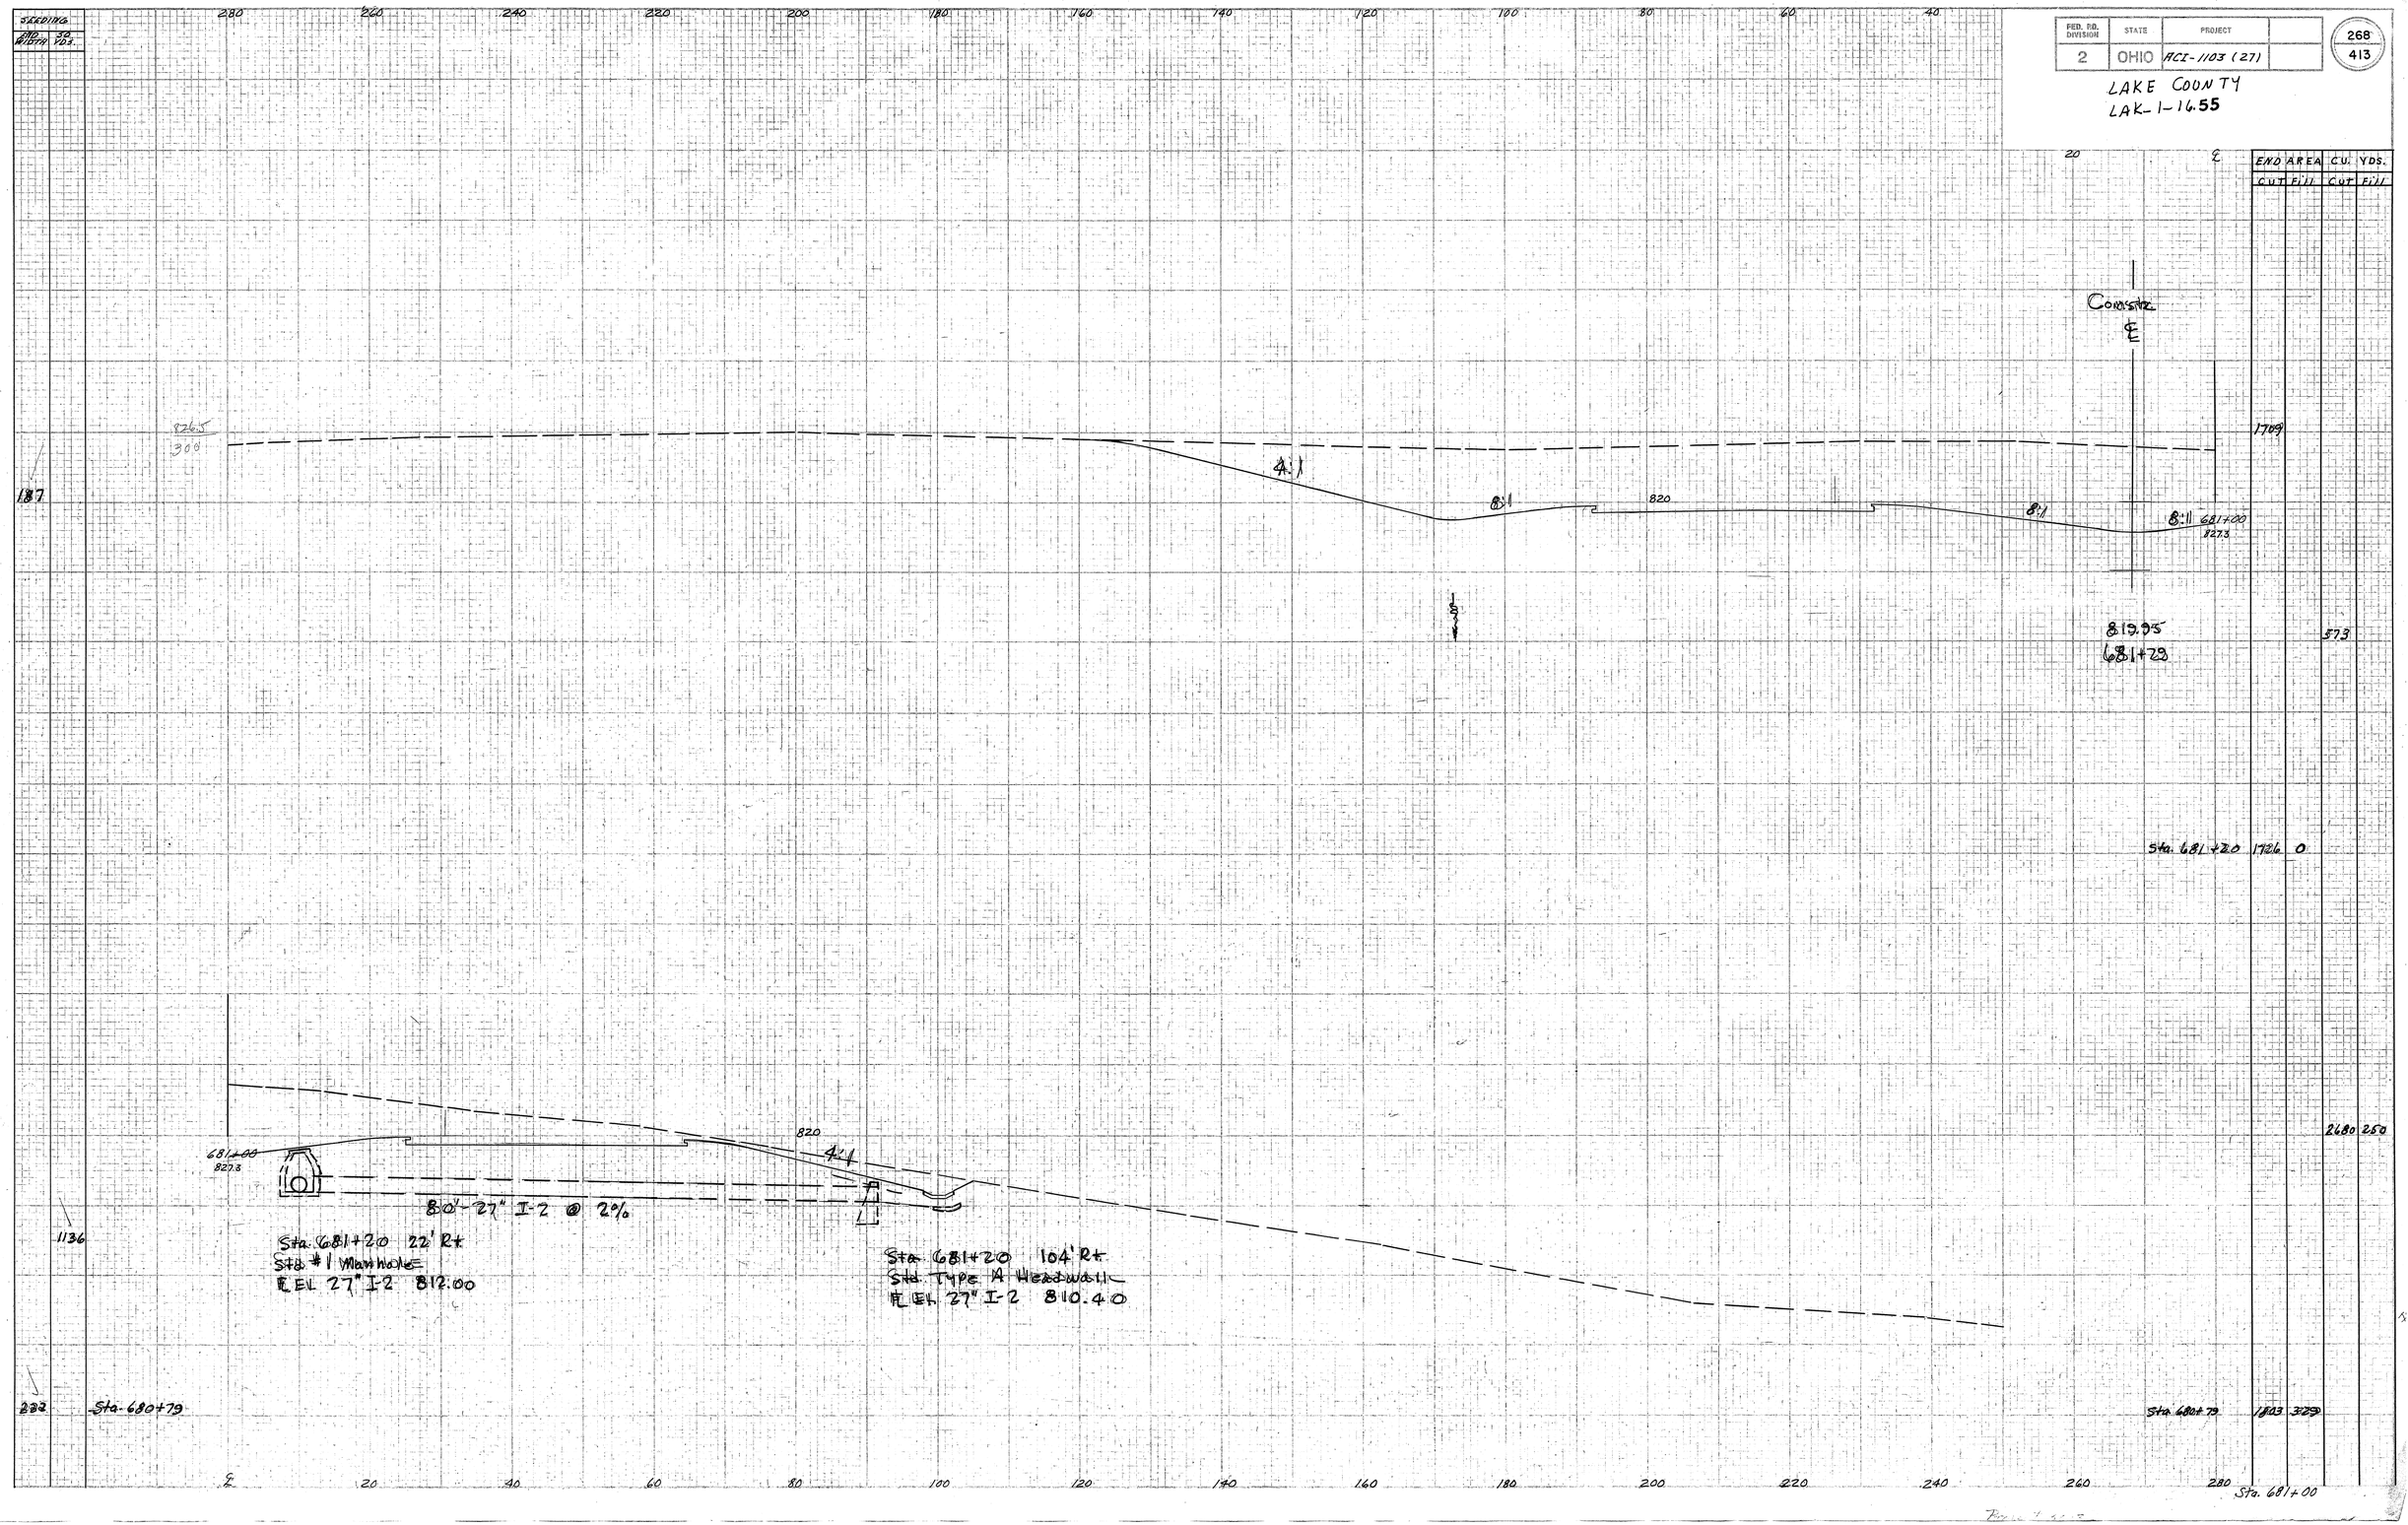

FED. RD. DIVISION 2
STATE OHIO
PROJECT ACI-1103 (27)
268
413
LAKE COUNTY
LAK-1-16.55
SEEDING
END AREA CU. YDS.
CUT FILL CUT FILL
Constr. ℄
826.5
300
4:1
8:1
820
8:1
8:1 681+00
827.3
819.95
681+29
1709
573
Sta. 681+20 1726 0
2680 250
681+00
827.3
820
4:1
80'-27" I-2 @ 2%
Sta. 681+20 22' Rt
Std #1 Manhole
℄ EL 27" I-2 812.00
Sta. 681+20 104' Rt
Std. Type A Headwall
℄ EL 27" I-2 810.40
1136
Sta. 680+79
Sta. 680+79 1803 329
Sta. 681+00